


Änderung der Straßenbenennung "Gewerbegebiet OST II"

Variante 3

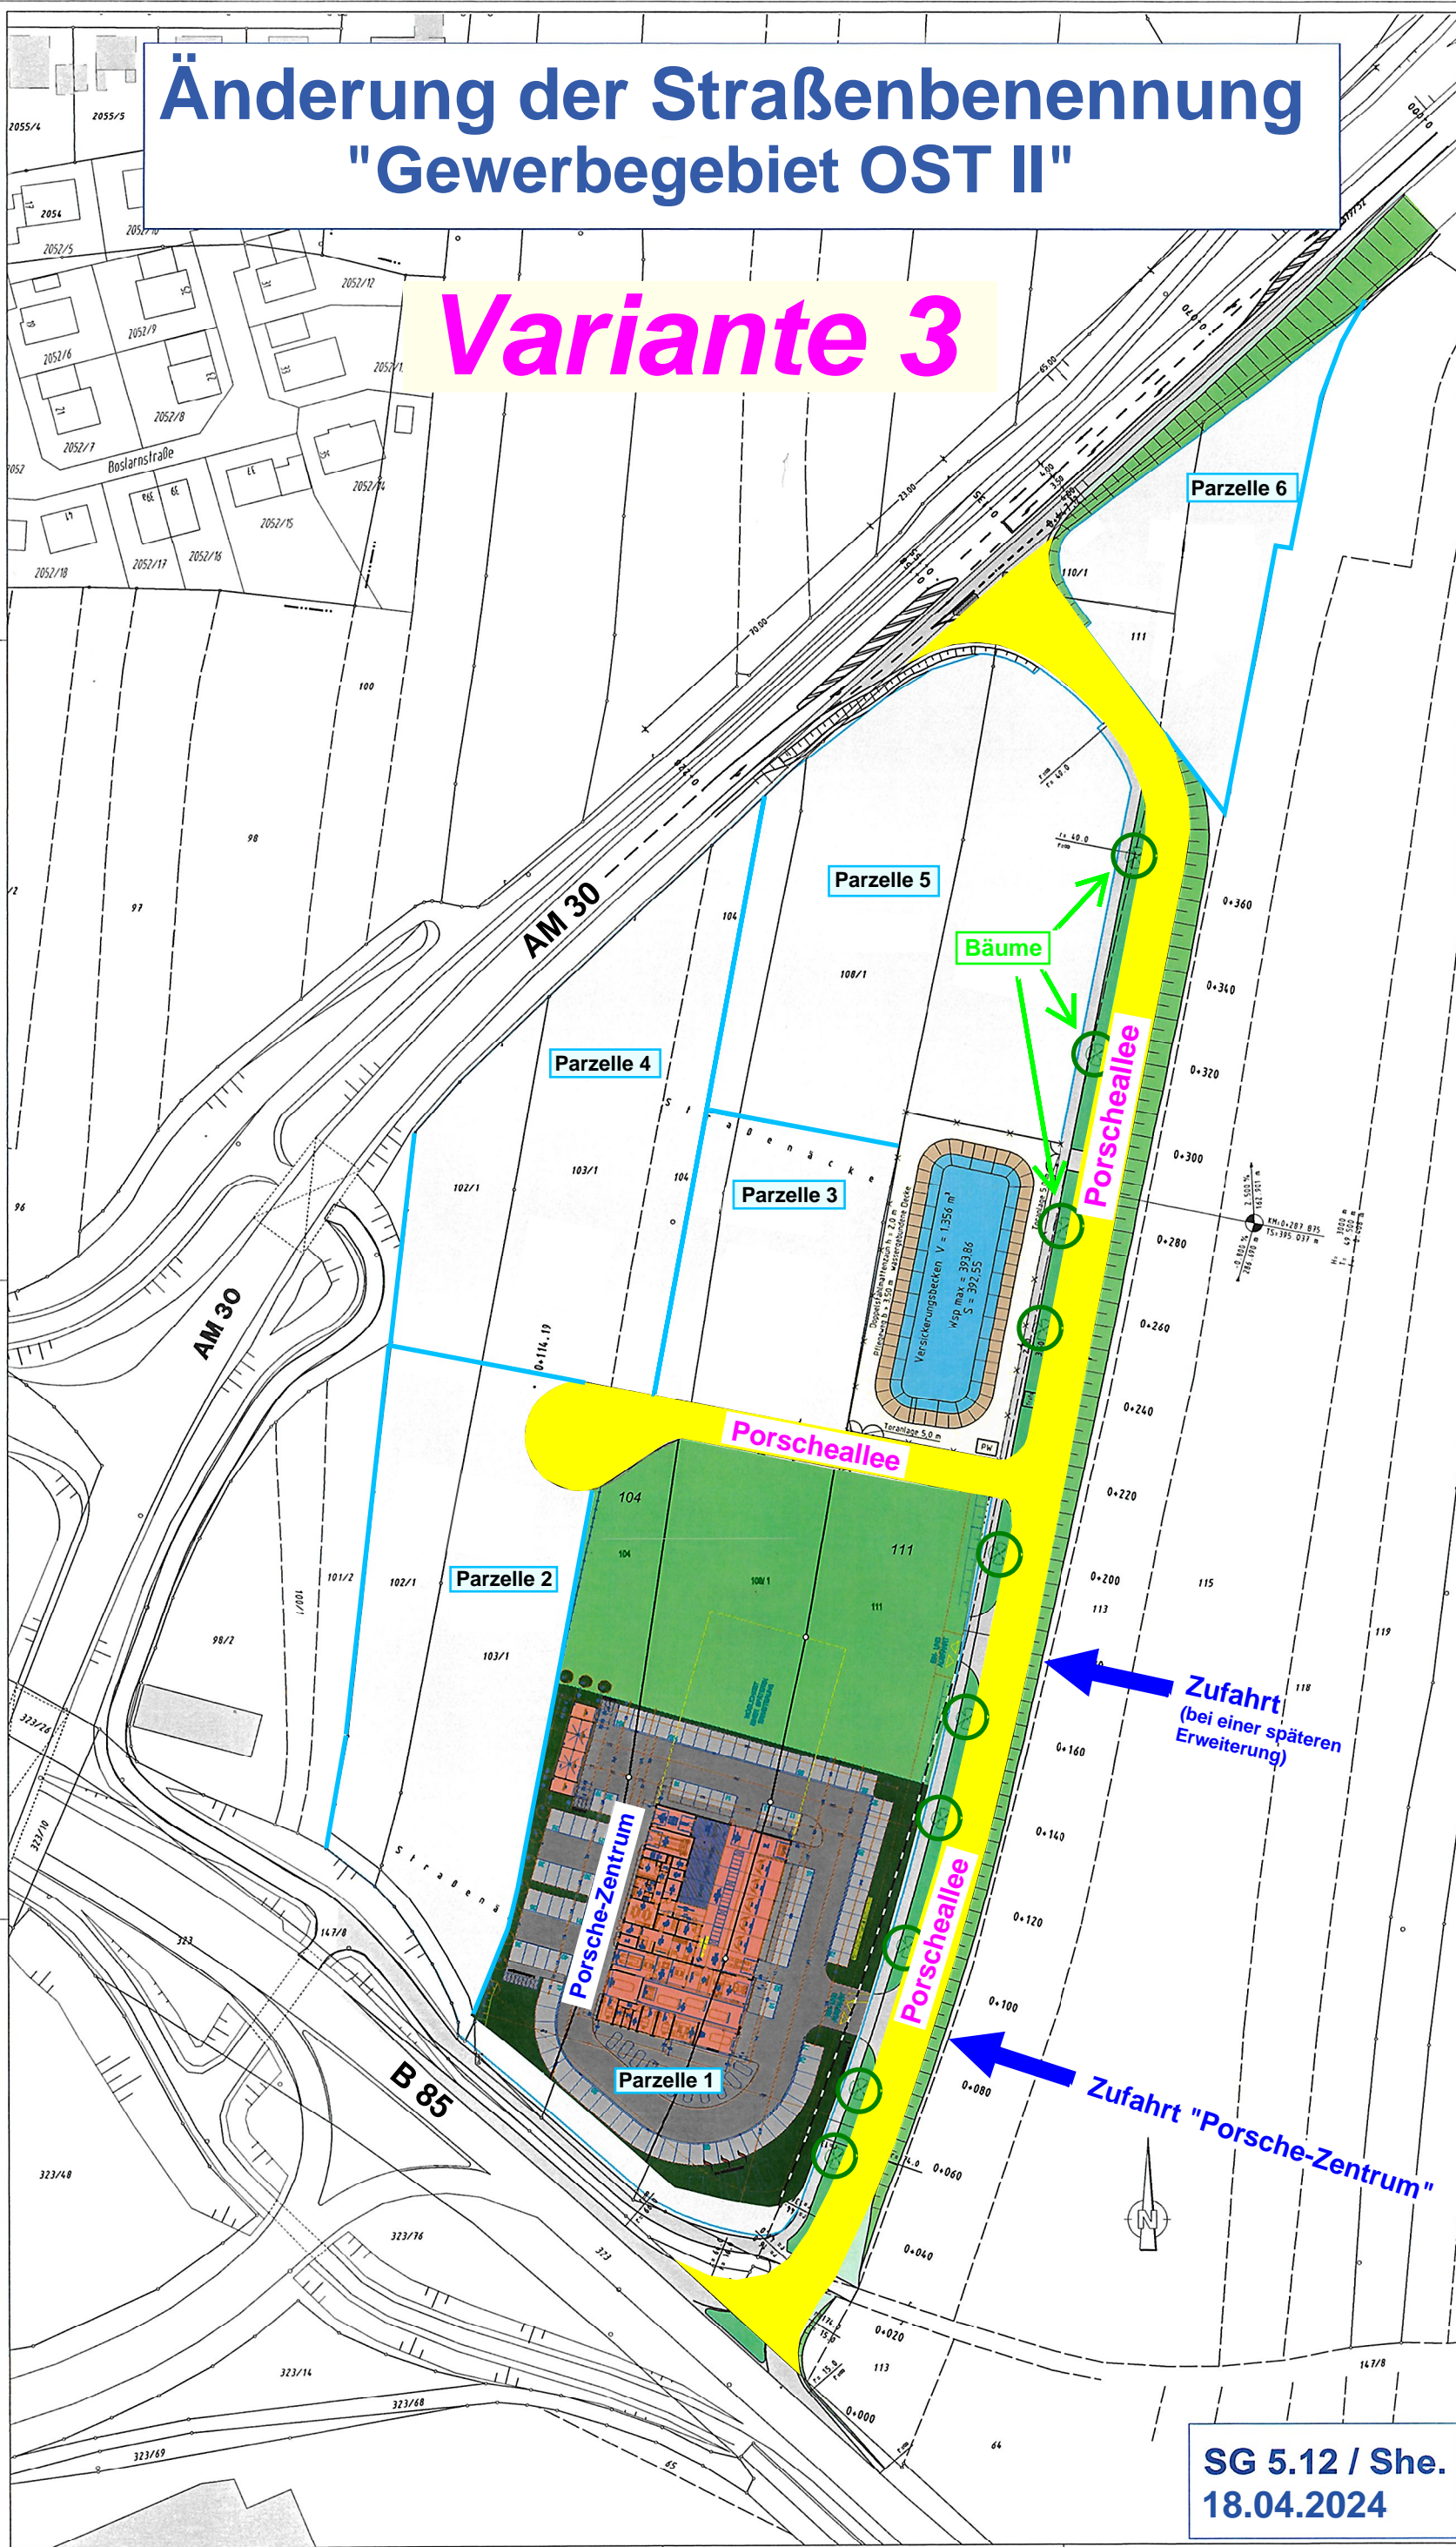

Grundlage:

Nr.	Art der Änderung	Datum	Zeichen

Entwurfsbearbeitung ROH Renner-Hartmann Consult GmbH Ingenieurbüro für Bau- und Umwelttechnik Harnerstraße 6, 92224 Amberg Tel. 09224-6800-0 Fax 09224-6800-49 http://www.renner-consult.de E-Mail: info@renner-consult.de	Projekt-Nr. 0519-85 Blatt-Nr. 3 Datum Amberg, 27.02.2023
--	---

Wirtschaftsförderungsgesellschaft Amberg mbH Enalfabrikstraße 15, 92224 Amberg	Vorlage 2 Blatt Nr. 3
Ausführungsplanning Stadt Amberg - B-Plan AM 127 Erschließung Gewerbegebiet B85 / AM 30	Lageplan Parzellenplan Maßstab 1:500
Vorhabenträger Amberg - Wirtschaftsförderung Amberg	

**SG 5.12 / She.
18.04.2024**