


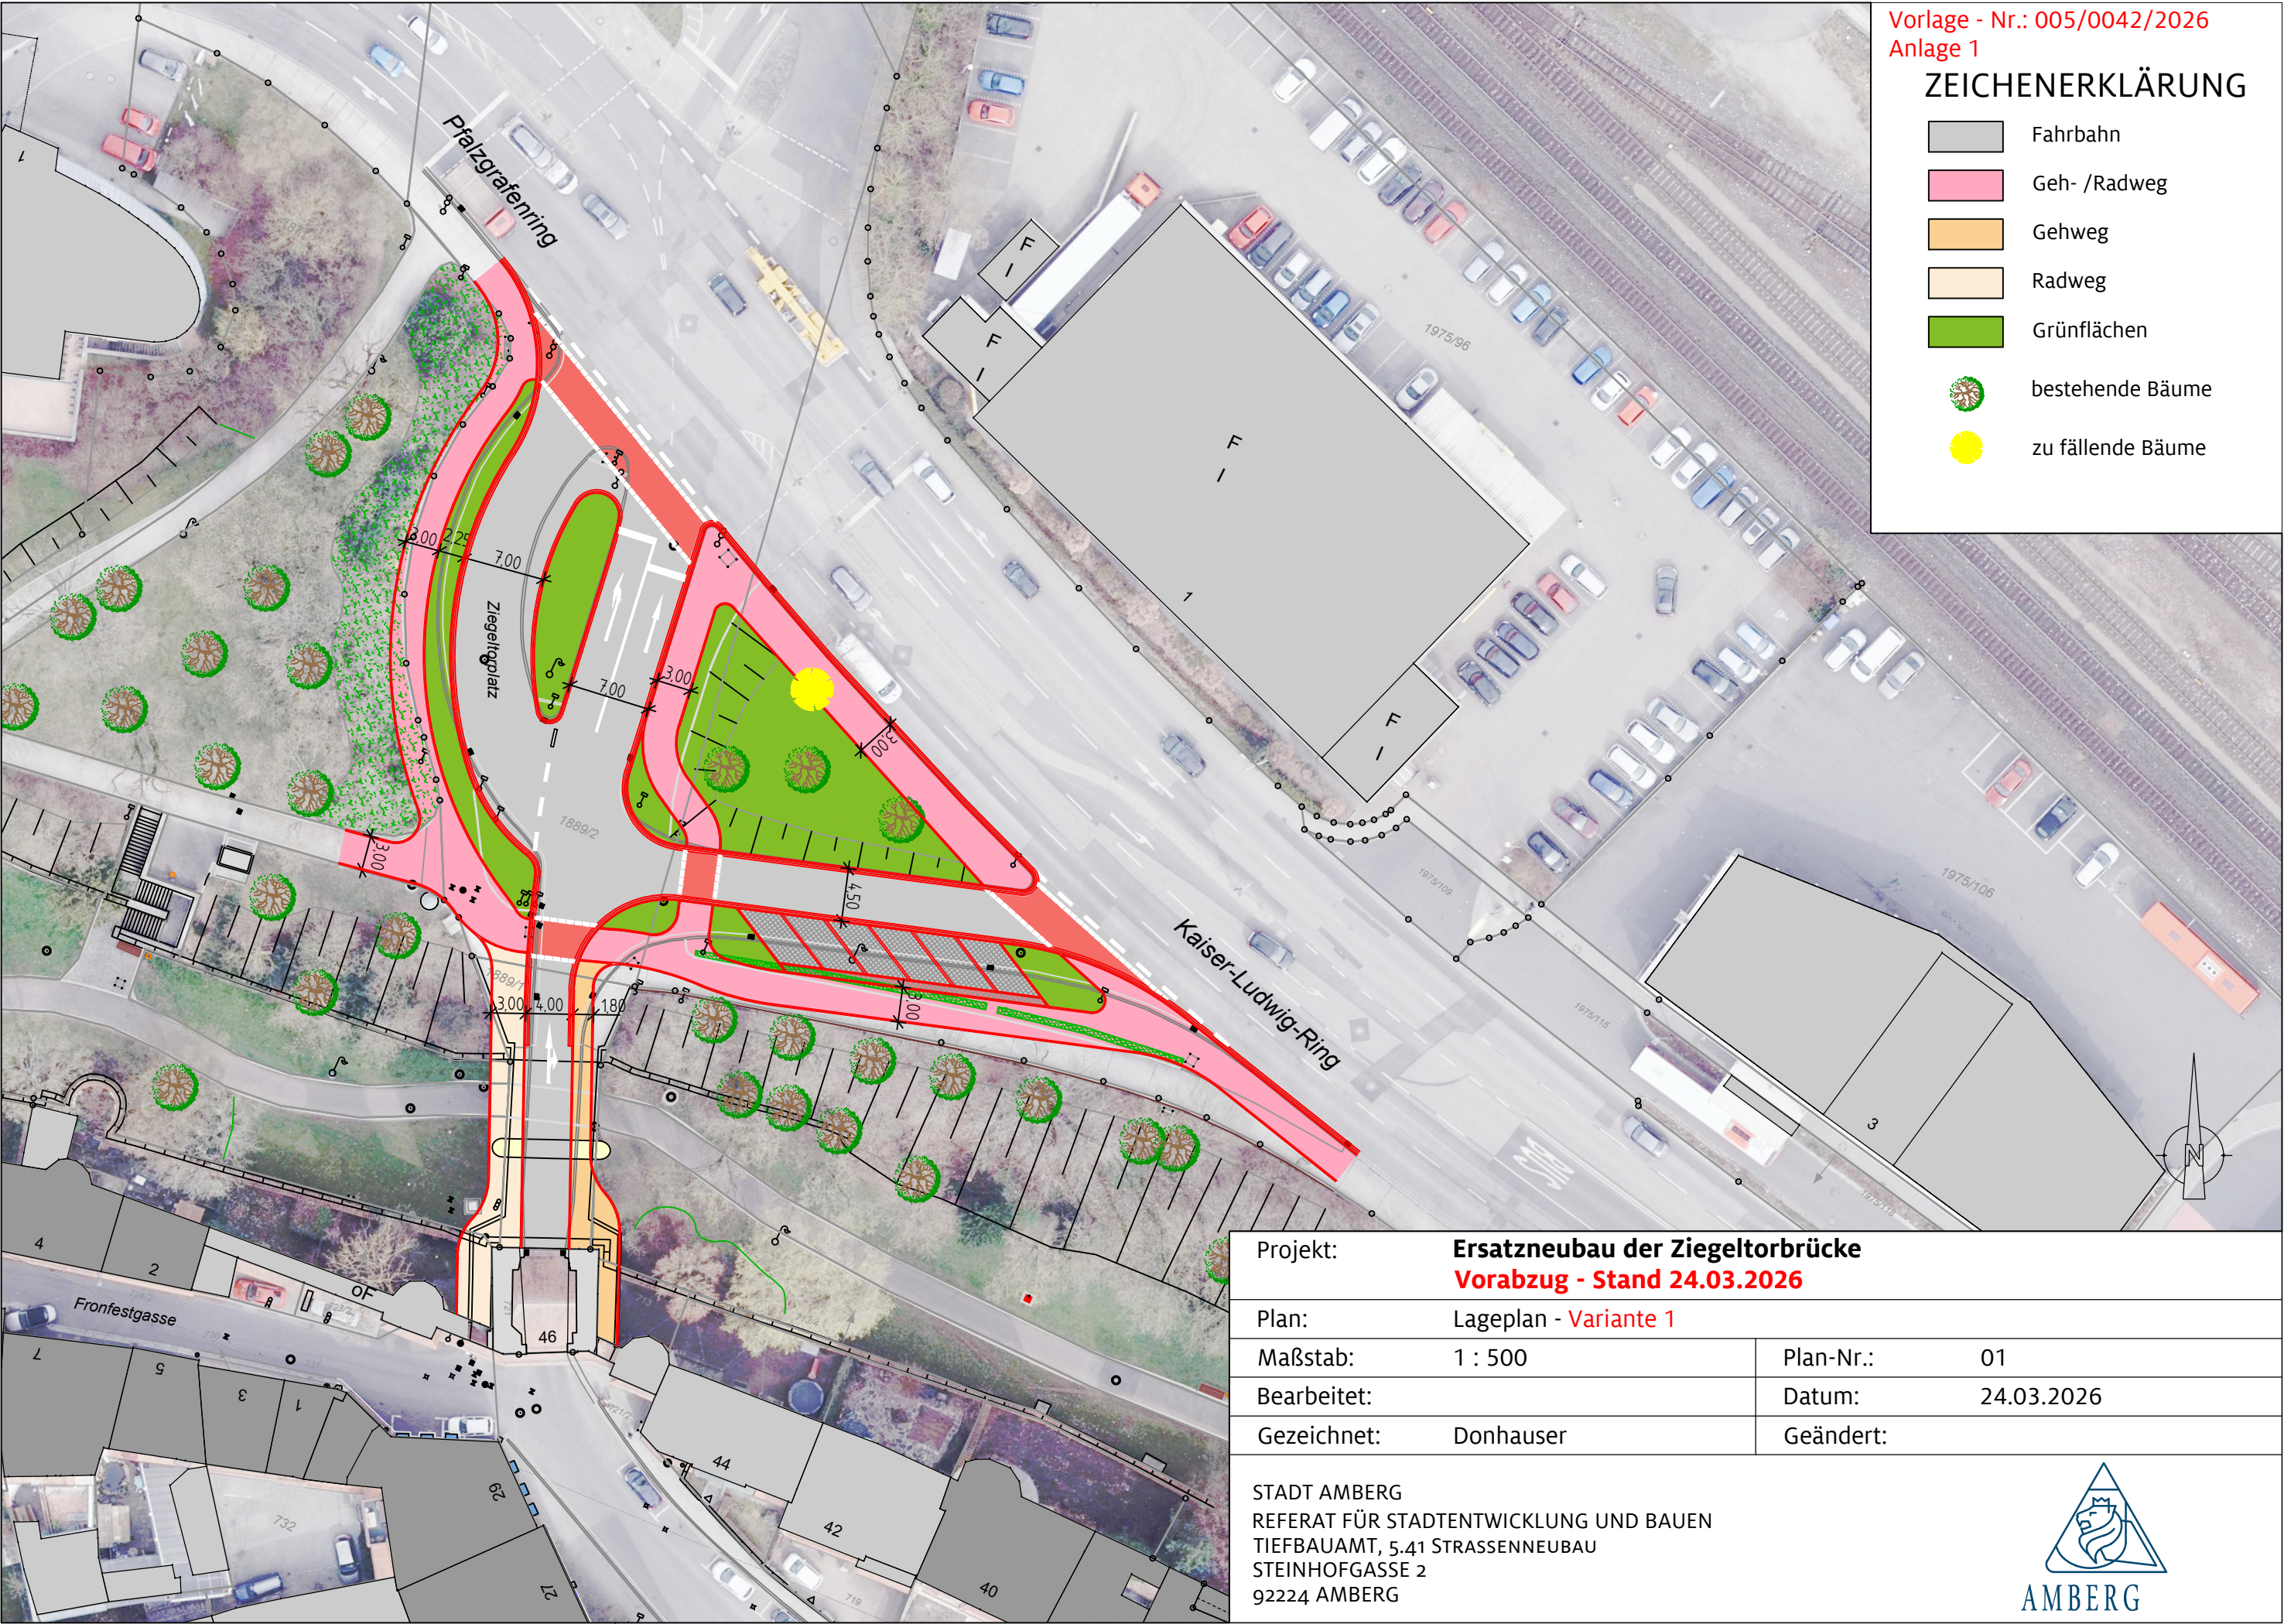

Vorlage - Nr.: 005/0042/2026
Anlage 1

ZEICHENERKLÄRUNG

- Fahrbahn
- Geh- /Radweg
- Gehweg
- Radweg
- Grünflächen
- bestehende Bäume
- zu fällende Bäume

Projekt: Ersatzneubau der Ziegeltorbrücke	
Vorabzug - Stand 24.03.2026	
Plan: Lageplan - Variante 1	
Maßstab: 1 : 500	Plan-Nr.: 01
Bearbeitet:	Datum: 24.03.2026
Gezeichnet: Donhauser	Geändert:

STADT AMBERG
REFERAT FÜR STADTENTWICKLUNG UND BAUEN
TIEFBAUAMT, 5.41 STRASSENNEUBAU
STEINHOFGASSE 2
92224 AMBERG

