



Vermessungsamt Amberg


Kirchensteig 1
92224 Amberg

Vorlage 005/0008/2015 Anlage Lageplan M 1:1000

zur Bauvorlage nach § 7 Abs. 1 BauVorIV
Erstellt am 18.07.2014

Flurstück: 473/1
Gemarkung: Gärnersdorf

Gemeinde: Amberg
Kreis: Amberg
Regierungsbezirk: Oberpfalz

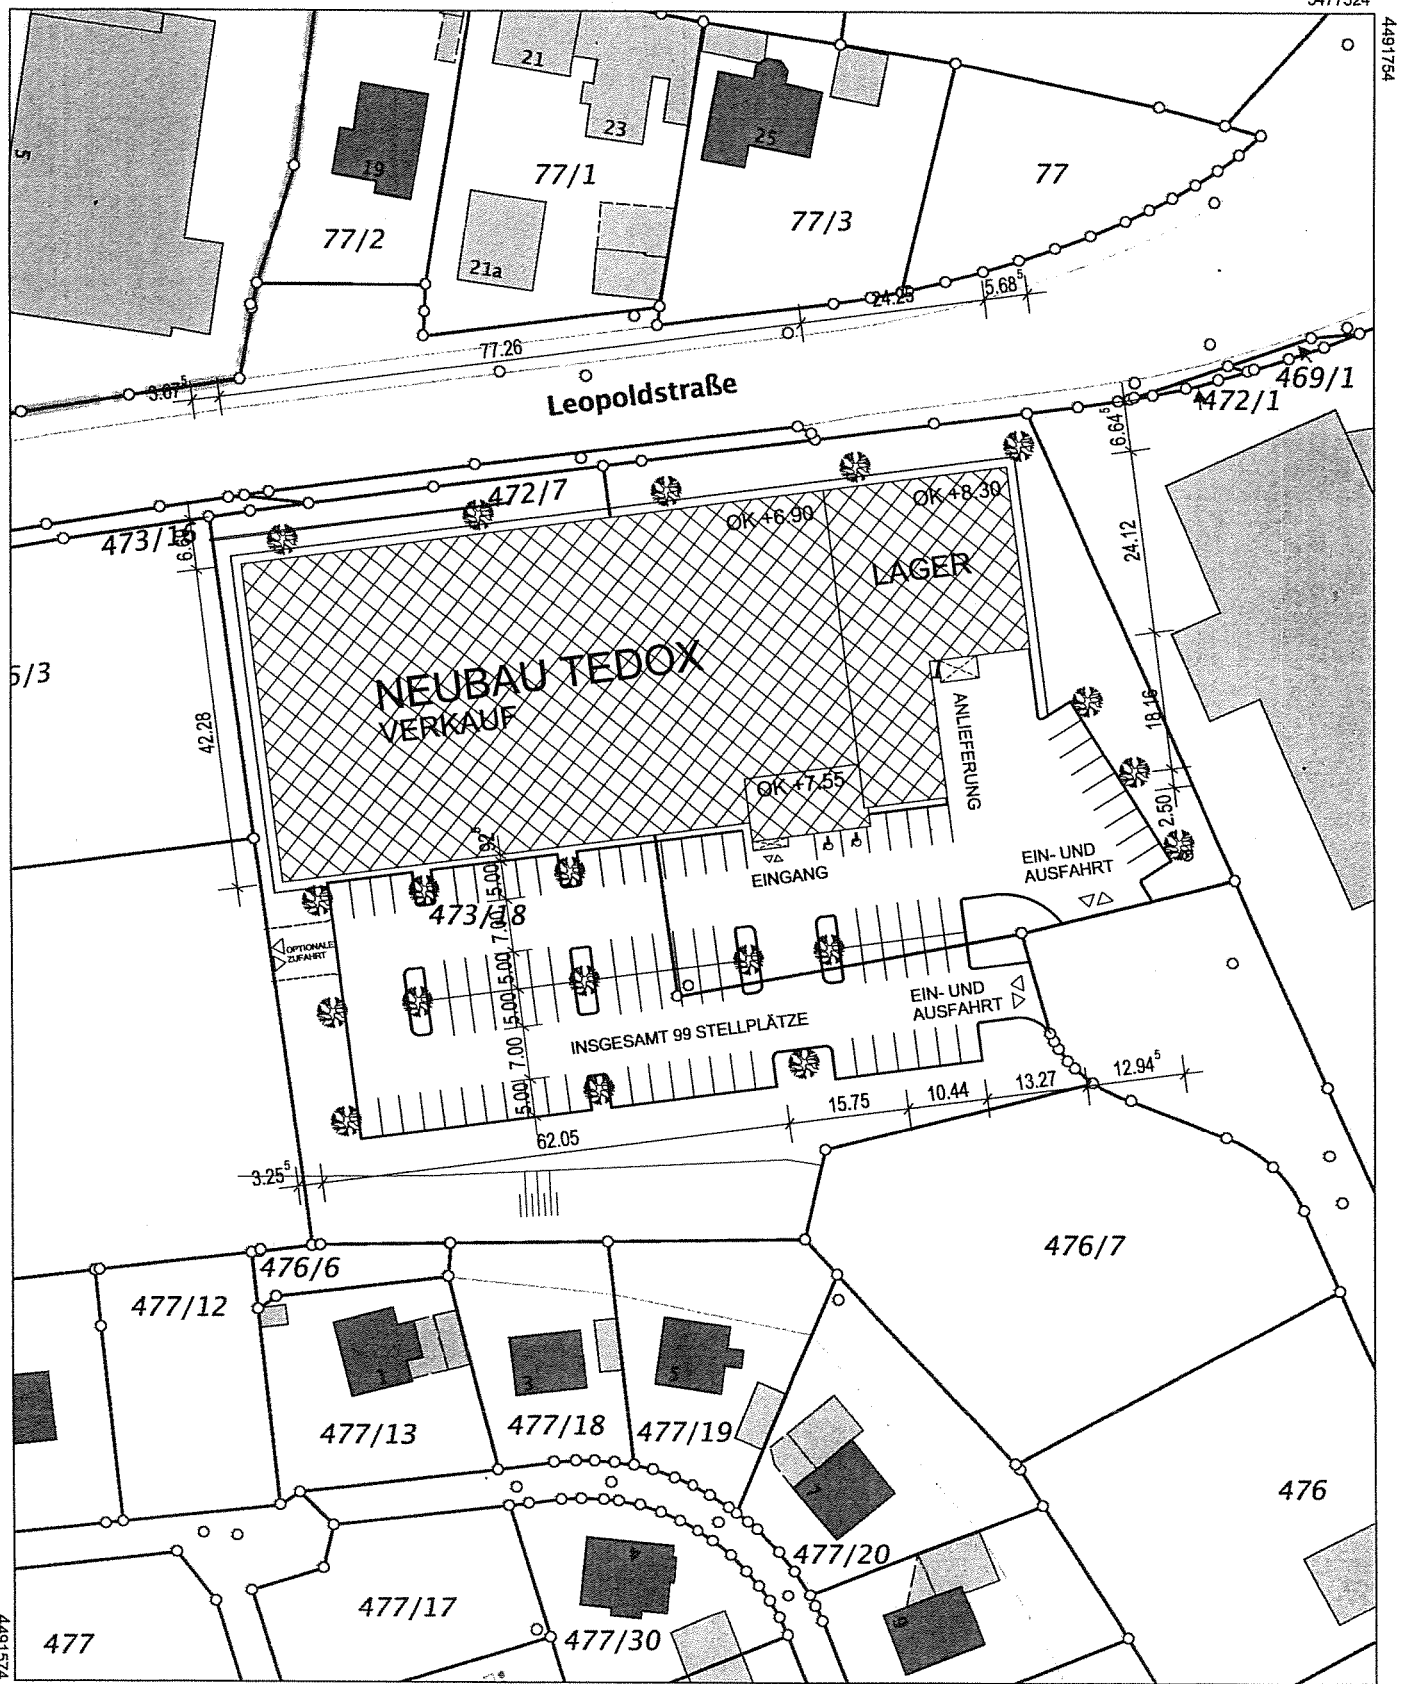

5477304

Maßstab 1:1000 0 10 20 30 Meter

Vervielfältigung nur in analoger Form für den eigenen Gebrauch.
Zur Maßentnahme nur bedingt geeignet.

Geschäftszeichen: schmige

Vermessungsamt Amberg