


LEGENDE	
	Gasleitung
	Wasserleitung
	Starkstromleitung
	Bahnstromleitung
	Bahnstromleitung-Alternative

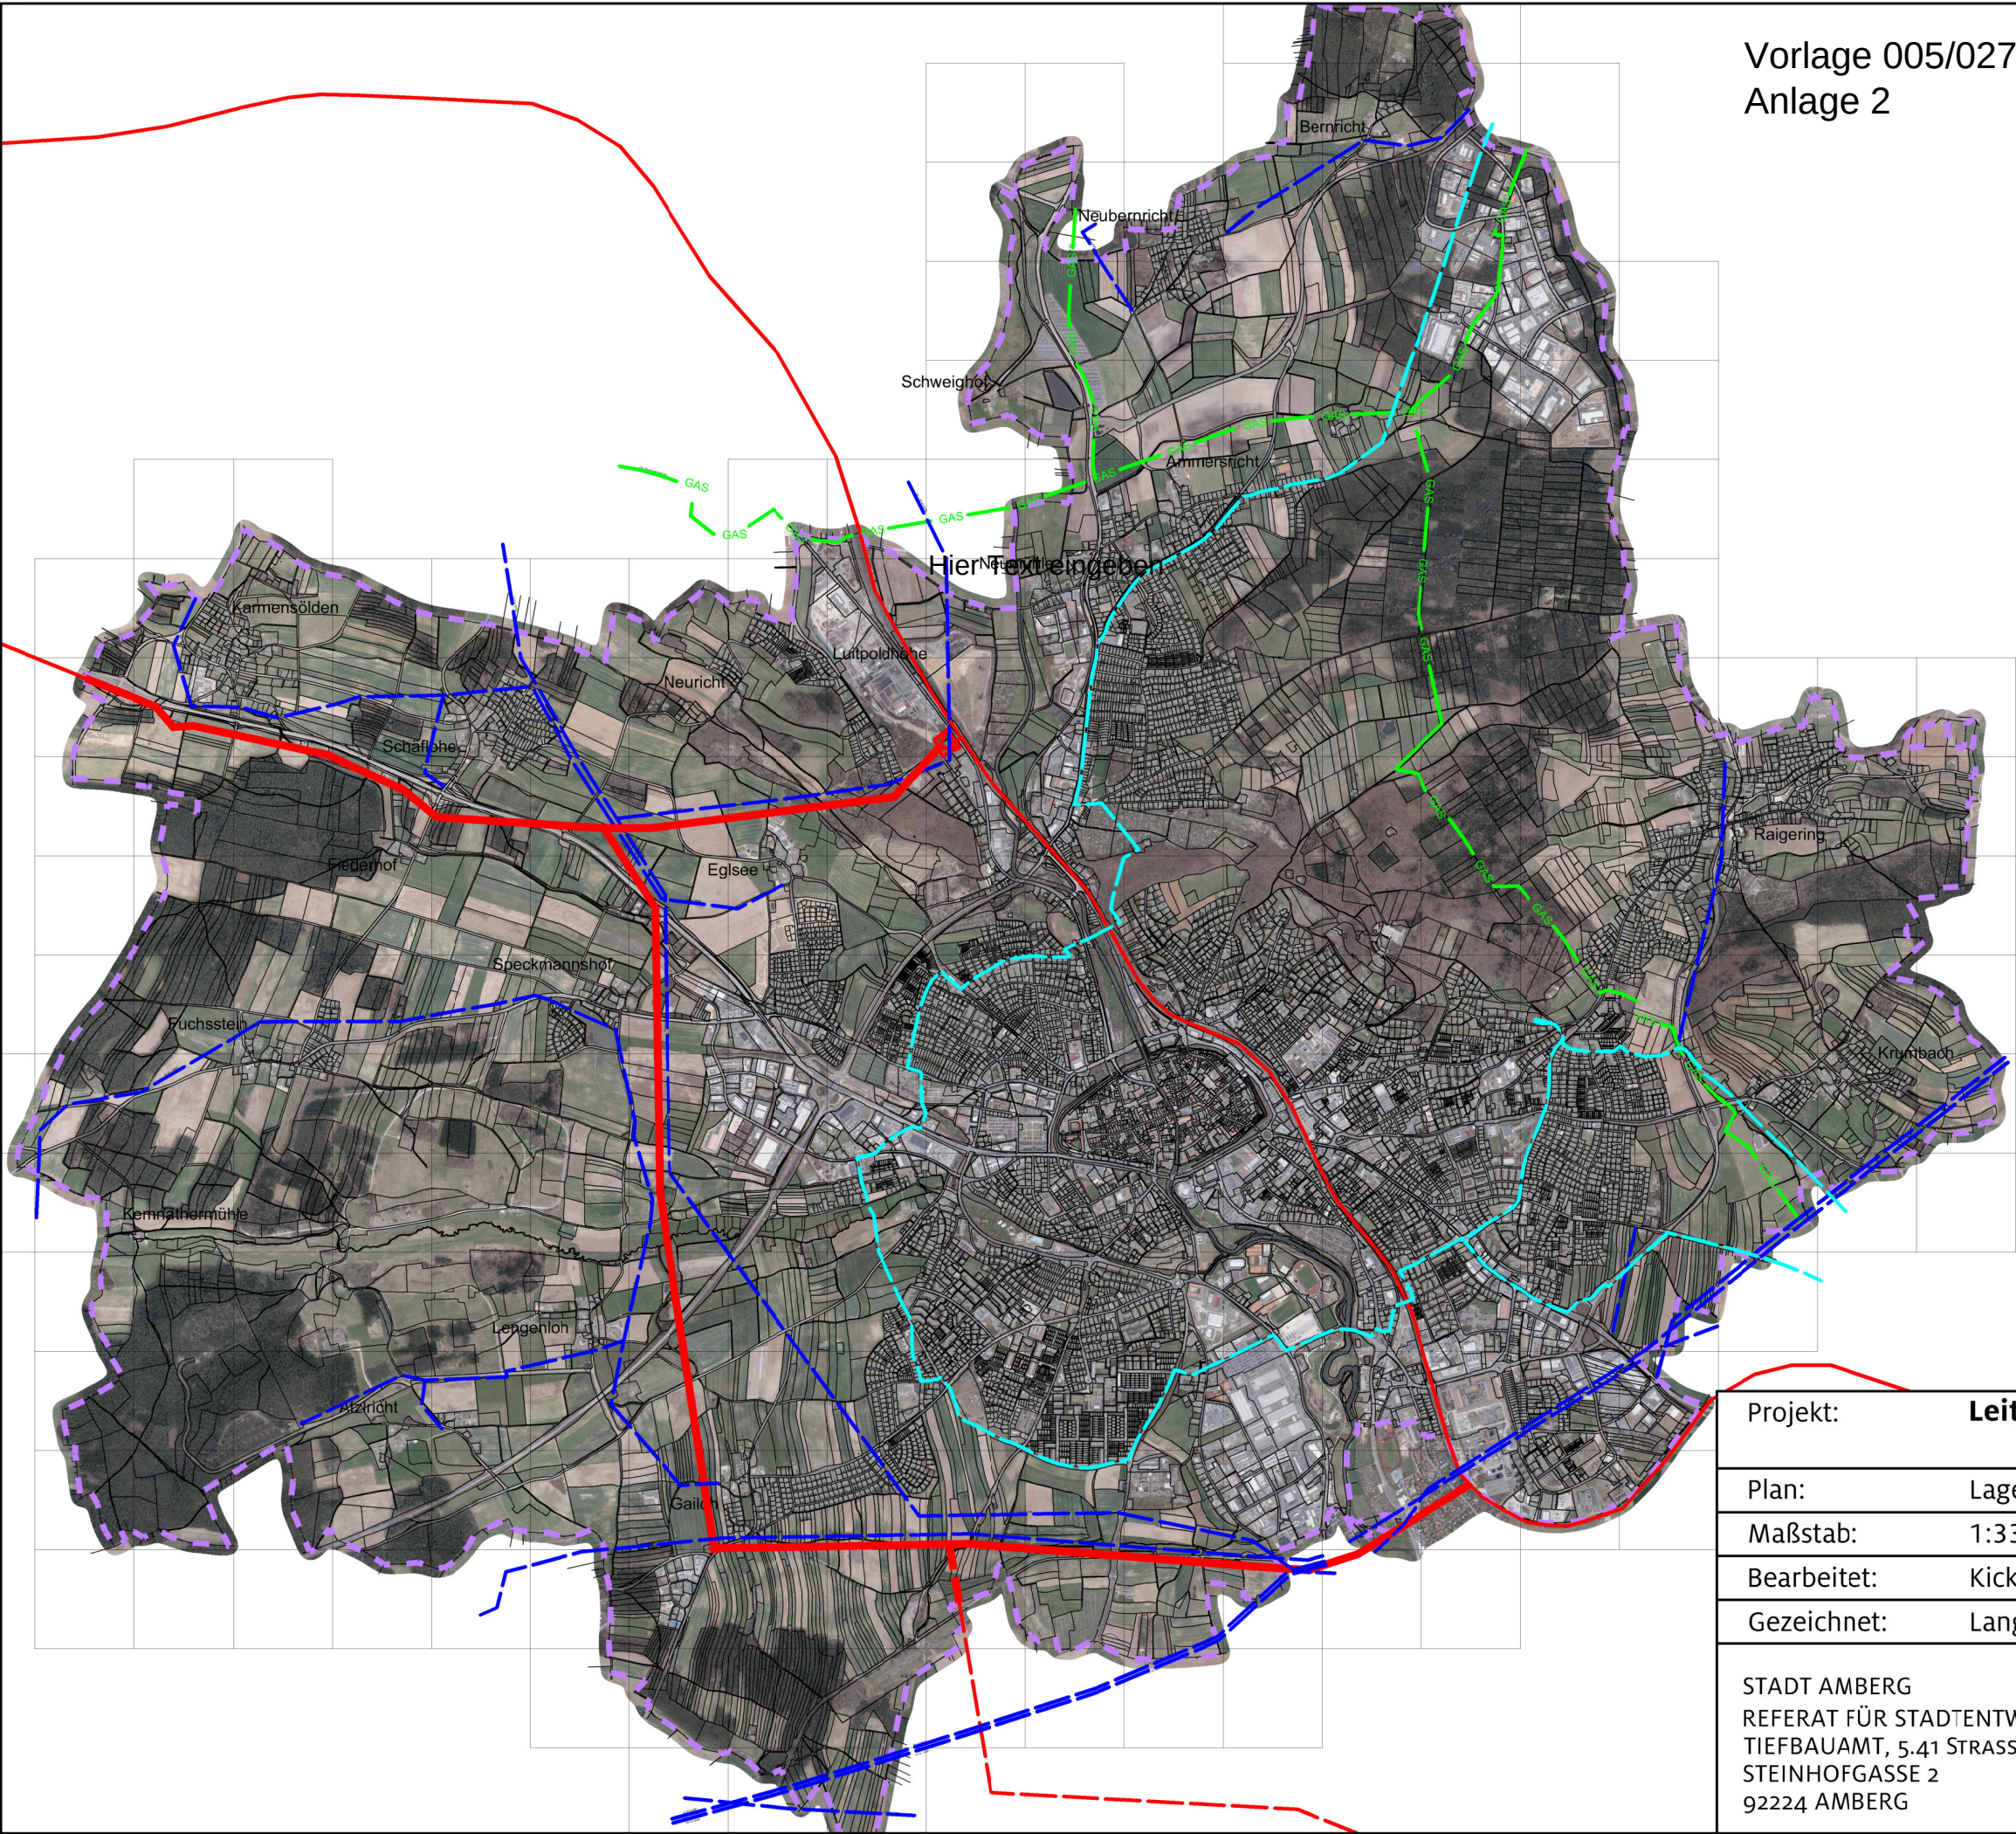

Projekt:	Leitungen Stadtgebiet Amberg		
Plan:	Lageplan		
Maßstab:	1:33.333,34	Plan-Nr.:	01
Bearbeitet:	Kick	Datum:	02.11.2020
Gezeichnet:	Langner	Geändert:	
STADT AMBERG REFERAT FÜR STADTENTWICKLUNG UND BAUEN TIEFBAUAMT, 5.41 STRASSENNEUBAU STEINHOFGASSE 2 92224 AMBERG  AMBERG			