

Ausschnitt aus dem rechtswirksamen Flächennutzungs- und Landschaftsplan
der Stadt Amberg (zuletzt geändert mit Wirkung vom 05.06.2020)


Norden

M= 1:5000

Referat für Stadtentwicklung und Bauen

Stadtplanungsamt

Sachgebiet Bauleitplanung und Vermessung

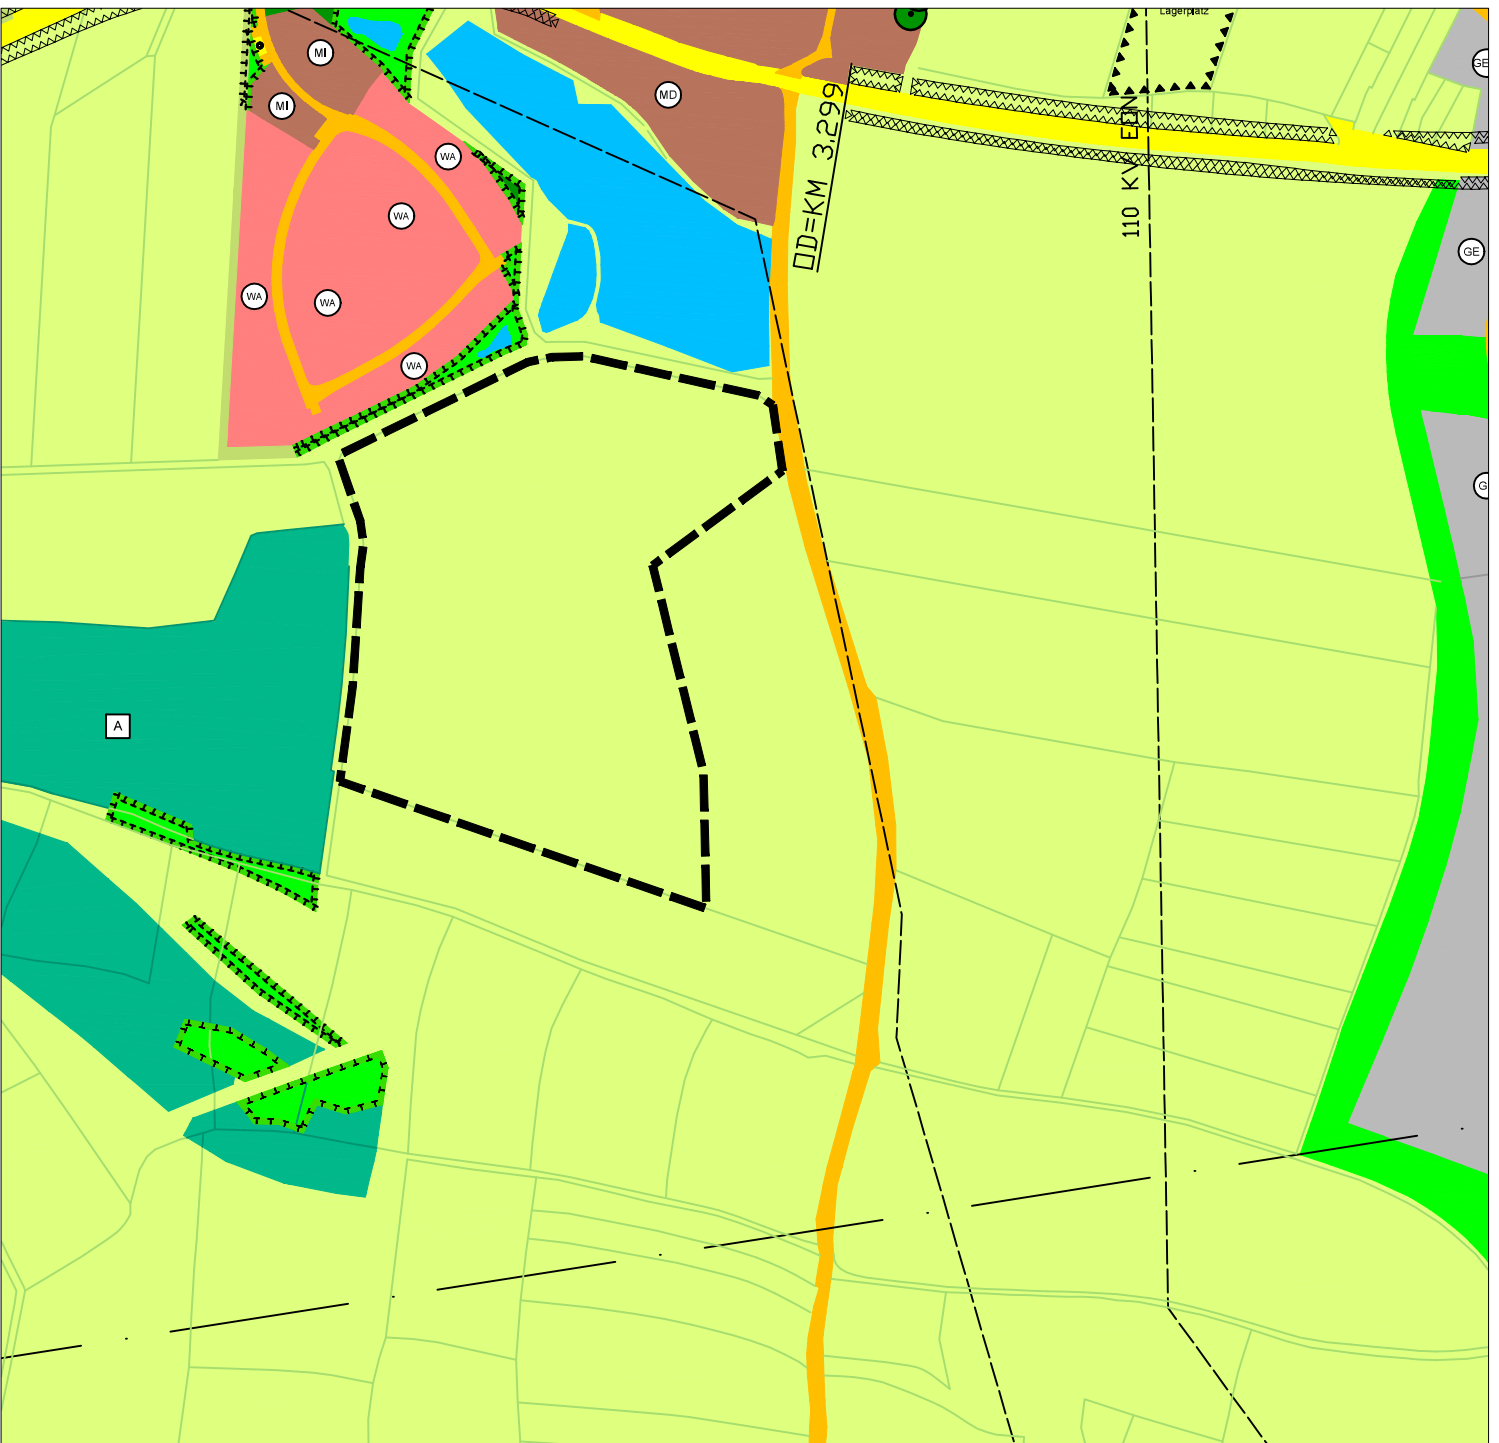

----- Geltungsbereich 146. Änderung



Fläche für die Landwirtschaft (§5 Abs. 2 Nr.9
und Abs. 4 BauGB)