AUFTRAGGEBER / BAUHERR:

Fa. Schmidt Regel-Energie GmbH
Selgradstr. 54
92224 Amberg

PROJEKT:

B-Plan AM 150 „Photovoltaik-Freiflächenanlage Am Schlackenberg“

Vorlagennummer: 005/0016/2021

Anlage 5: Vorhaben- und Erschließungsplan

PLANINHALT: **Vorhaben- und Erschließungsplan**

PLAN-NR.: 014 / 207-19

MAßSTAB: 1 : 50 / 1 : 100 / 1 : 2.500

DATUM: 24.02.2021

GEÄNDERT:

BEARBEITER: Lösch, Hiller, Brunnermeier UNTERSCHRIFT:

LÖSCH LANDSCHAFTSARCHITEKTUR

FUGGERSTRASSE 9 A, 92224 AMBERG
TEL.: 09621 / 600057 FAX.: 600058
MAIL: sl@loesch-landschaft.de

AUFTRAGGEBER / BAUHERR:	Fa. Schmidt Regel-Energie GmbH Selgradstr. 54, 92224 Amberg	**LÖSCH** LANDSCHAFTSARCHITEKTUR	FUGGERSTRASSE 9A 92224 AMBERG TEL.: 09621 / 6000 57 FAX: 6000 58 MAIL: sl@loesch-landschaft.de	
PLAN:	Anlage 5: Vorhaben- und Erschließungsplan	BEARBEITER:	Lösch, Hiller	
PROJEKT:	B-Plan AM 150 "PV-Freiflächenanlage Am Schlackenberg" Vorlagennummer: 005/0016/2021	PLAN-NR.:	014 / 207-19	MAßSTAB: 1 : 2.500
		24.02.2021		UNTERSCHRIFT:

Übersicht Lage Vorhaben und externe Kompensations-flächen (unmaßstäblich):

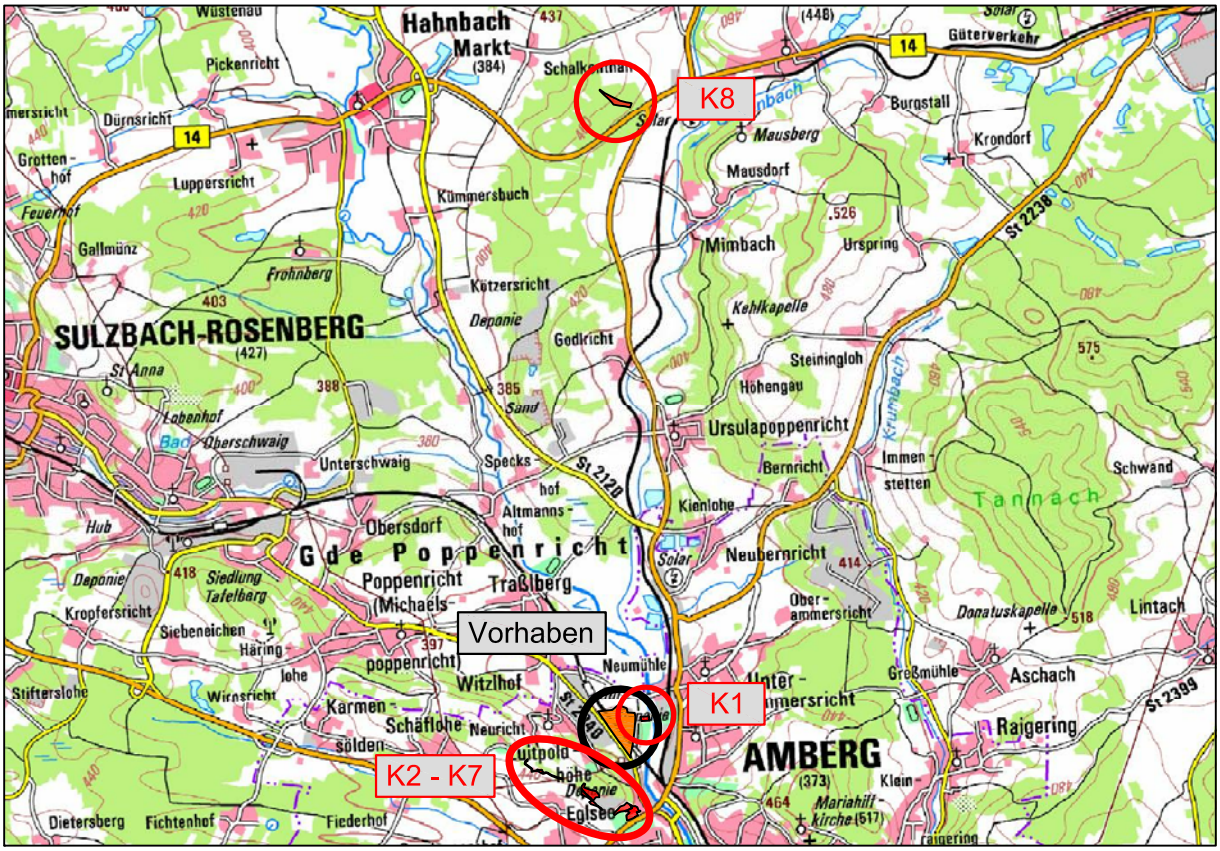

PLAN:	Anlage 5: Vorhaben- und Erschließungsplan	**LÖSCH** LANDSCHAFTSARCHITEKTUR	
PROJEKT:	B-Plan AM 150 "PV-Freiflächenanlage Am Schlackenberg" Vorlagennummer: 005/0016/2021	PLAN-NR.:	014 / 207-19
		24.02.2021	

Legende

extensiv genutztes Grünland, Pflege gem. Bebauungsplan

Baugrenze

Grenze des räumlichen Geltungsbereiches

Einzäunung

Verkehrsflächen besonderer Zweckbestimmung:

> Deponieweg (Bestand)

Ein- und Ausfahrt

Trafohäuschen (max. Größe Grundfläche: 150 m²; max. Höhe: 4 m)

Modulreihe (max. Höhe Module: 4 m)

1 2 Bereich Modulanordnung bei Aufneigung auf 15°:

1: Modulanordnung im östlichen Bereich: Ausrichtung 207° Süd-Süd-West
2: Modulanordnung im westlichen Bereich: Ausrichtung auf 149° Süd-Süd-Ost

Flächen mit folgender Zweckbestimmung:

> Wasser

> Anlagenteile Luitpoldhütte (Schieber-, Entlüftungsschacht, Rohrleitungen) (Bestand)

> Abwasser (Oberflächenentwässerung)

> Einlaufbecken (z.T. Bestand)

Oberflächenwasser-Ableitung oberirdisch (offener Entwässerungsgraben, Kaskade)

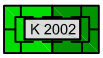

bestehende Kompensationsfläche (vgl. LBP 2002)
(hellgrün: Offenland, dunkelgrün: Gehölzflächen)

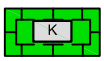

zugeordnete externe Kompensationsfläche (vgl. auch Plan 011, 012 und 013/207-19)

Erhaltungsgebot Gehölzstreifen

vorhandene Flurstücksgrenze mit Flurnummer

Entwässerungsgraben (hier: Schwedengraben)

Sickerwasser-Ableitung unterirdisch (Bestand)

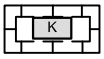

anderem Eingriffsvorhaben zugeordnete Kompensationsfläche

PLAN:	Anlage 5: Vorhaben- und Erschließungsplan	**LÖSCH** LANDSCHAFTSARCHITEKTUR
PROJEKT:	B-Plan AM 150 "PV-Freiflächenanlage Am Schlackenberg" Vorlagennummer: 005/0016/2021	PLAN-NR.: 014 / 207-19 24.02.2021

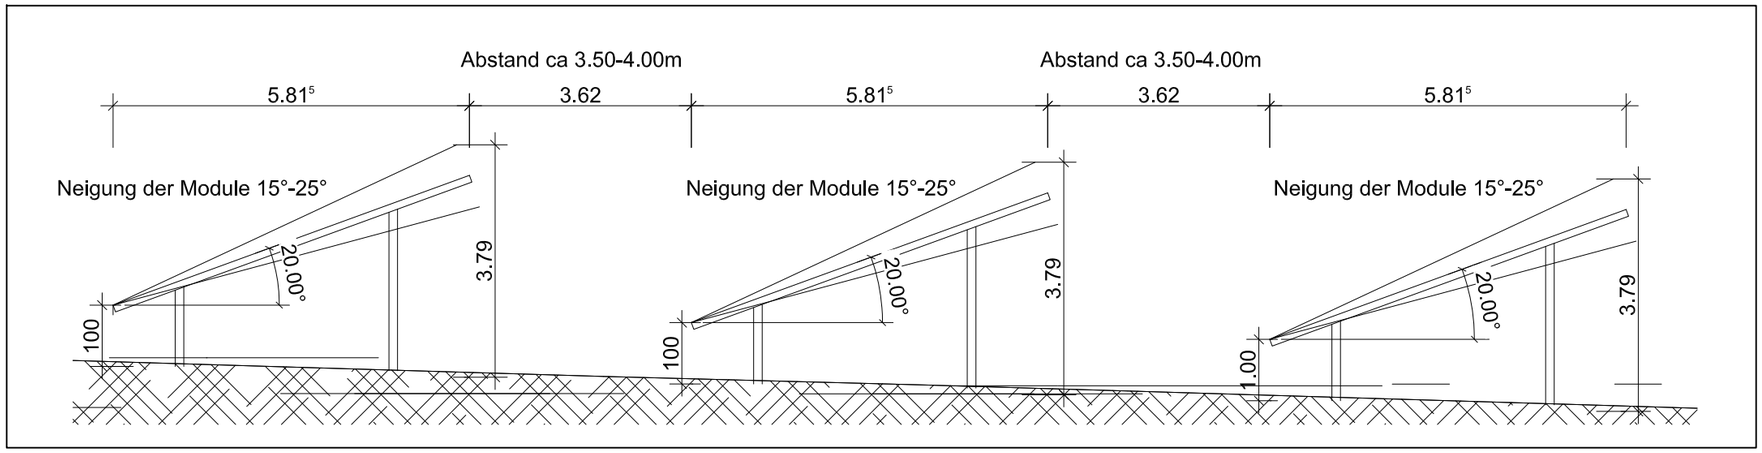

Schemaschnitt Module 1 : 100

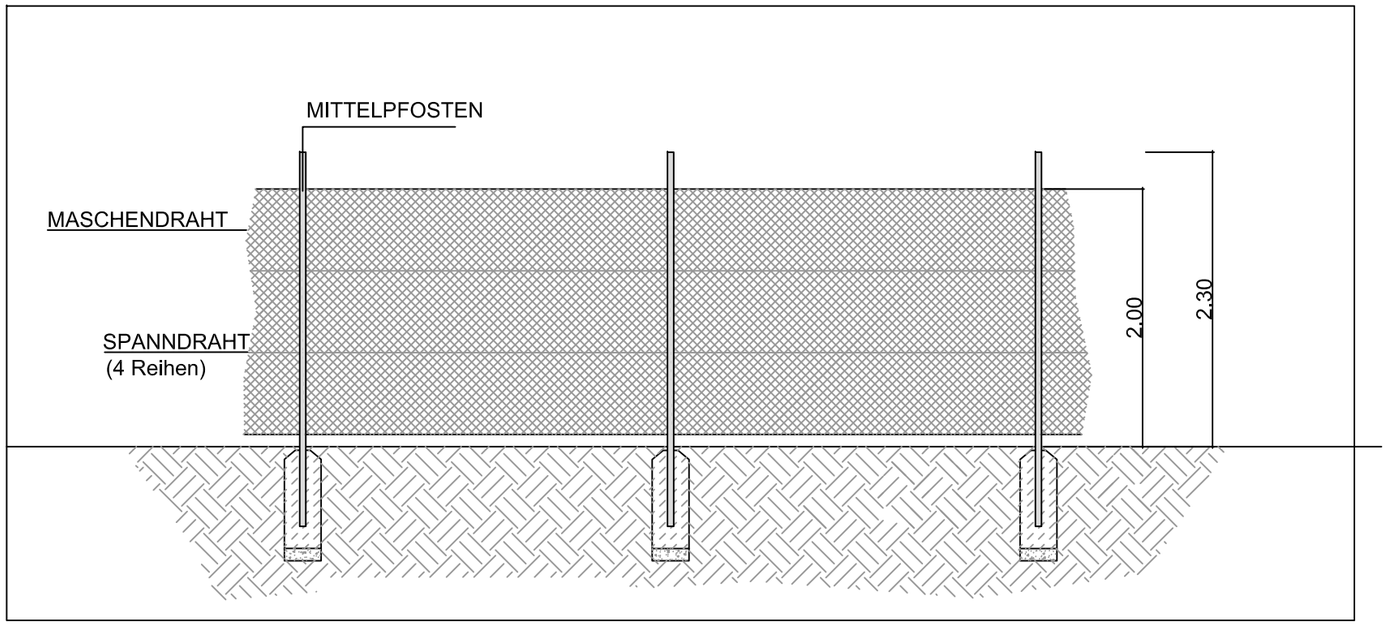

Detail Einzäunung 1 : 50

N

AUFTRAGGEBER / BAUHERR:	Fa. Schmidt Regel-Energie GmbH Selgradstr. 54, 92224 Amberg	**LÖSCH** LANDSCHAFTSARCHITEKTUR	FUGGERSTRASSE 9A 92224 AMBERG TEL.: 09621 / 6000 57 FAX: 6000 58 MAIL: sl@loesch-landschaft.de	
PLAN:	Anlage 5: Vorhaben- und Erschließungsplan	BEARBEITER: Lösch, Hiller		
PROJEKT:	B-Plan AM 150 "PV-Freiflächenanlage Am Schlackenberg" Vorlagennummer: 005/0016/2021	PLAN-NR.: 014 / 207-19 24.02.2021	MAßSTAB: 1 : 50, 1 : 100 UNTERSCHRIFT:	