


147. Änderung des rechtswirksamen Flächennutzungs- und Landschaftsplan der Stadt Amberg (in der Fassung vom 24.03.2021)



M= 1:5000

Referat für Stadtentwicklung und Bauen

Stabstelle Mobilität, Verkehr, Flächennutzungsplan, überörtliche Planung

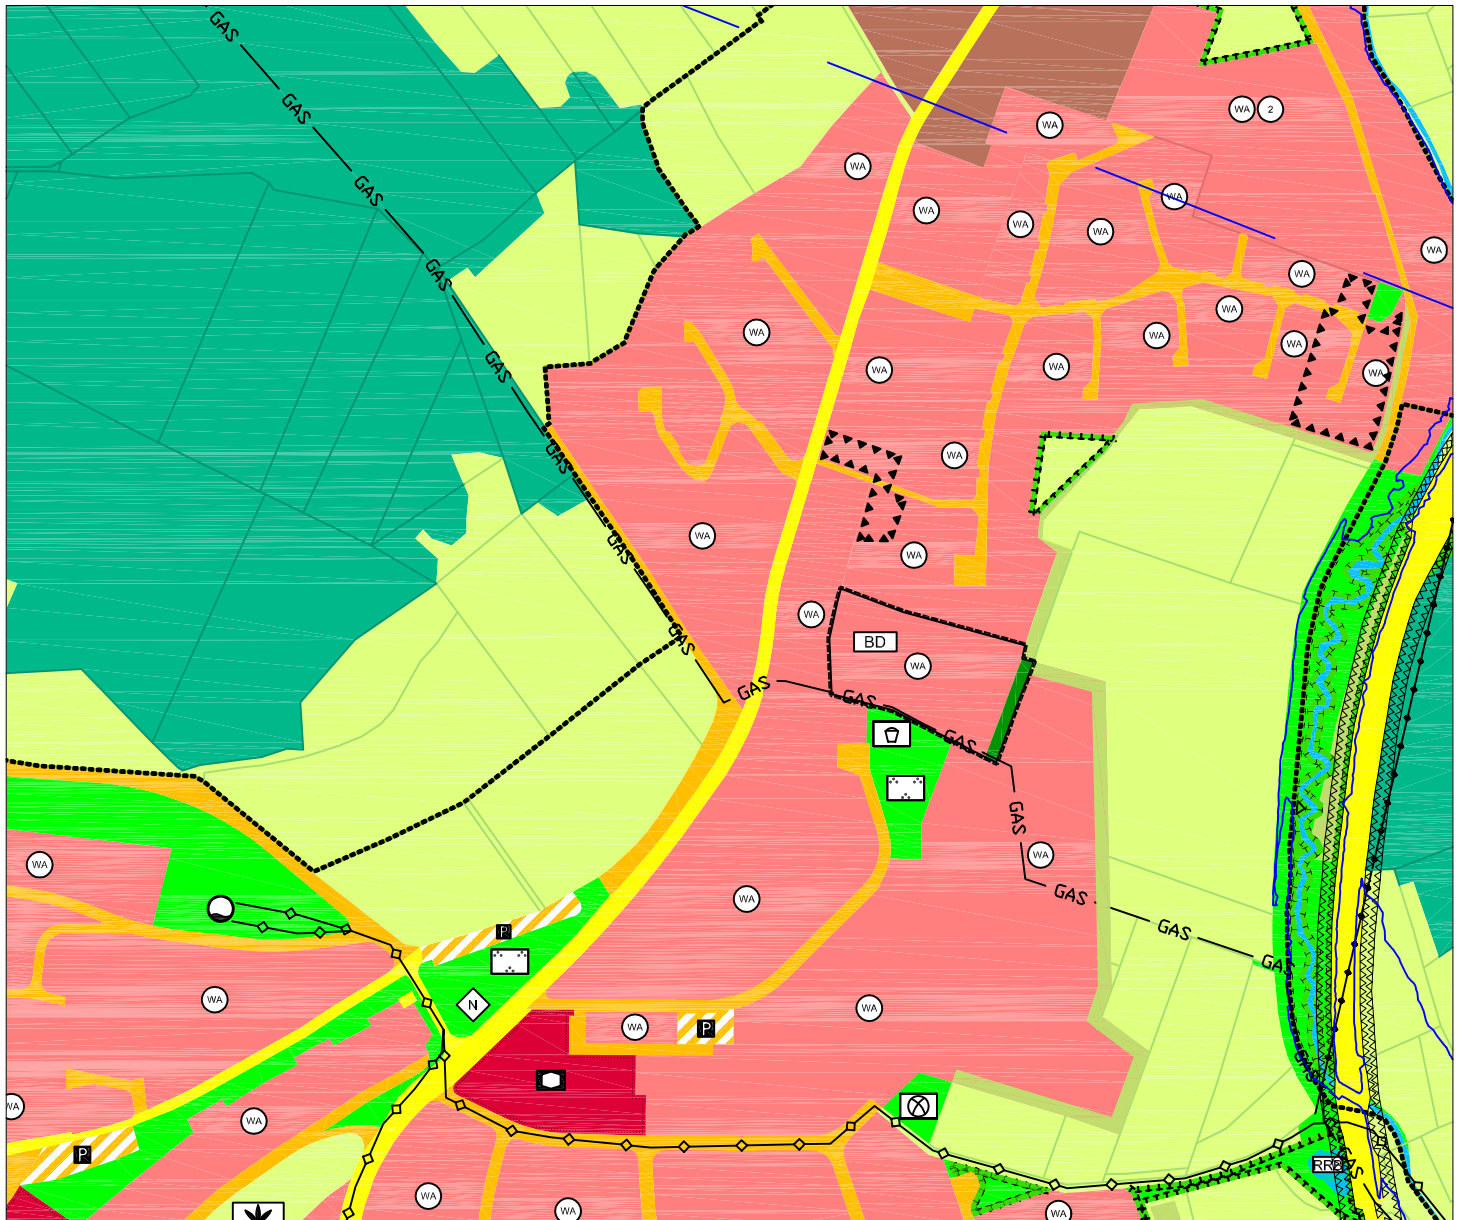

Legende:

■ ■ ■ Geltungsbereich der 147. Änderung

Allgemeines Wohngebiet (§ 4 BauNVO)

Gasleitung (Schutzstreifen 5 - 10 m)

Private Grünfläche
(§ 5 Abs. 2 Nr. 5 und Abs. 4 BauGB)

Bodendenkmal