

Bahnhof Amberg
mit Busbahnhof (ZOB)

G

Kaiser-Ludwig-Ring

1896/1

G+R


G+R

G+R

698/4

27

Beispielbild

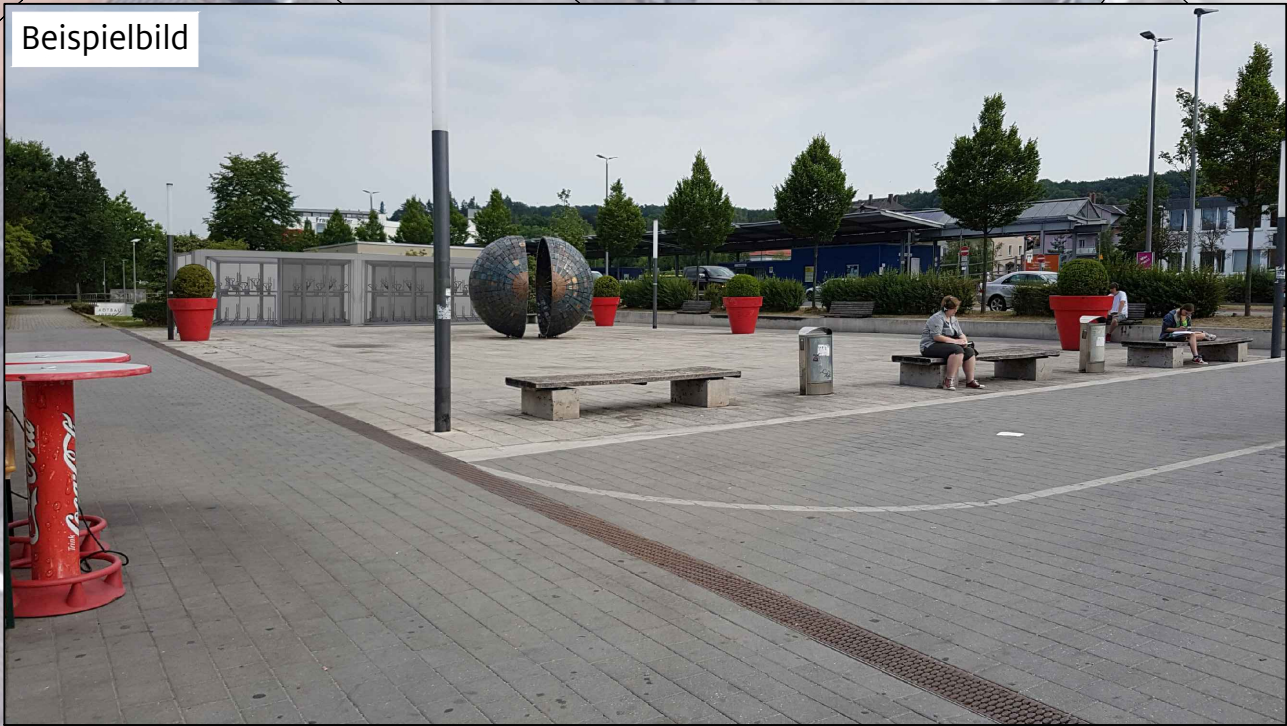

Bearb. von : Teleky
Datum : 08.03.2021
Maßstab : 1 : 250 / DIN A3



REFERAT FÜR STADTENTWICKLUNG UND BAUEN
Stabsstelle für Mobilität, Verkehr, Flächennutzungsplan, überörtliche Planung
Fahrradabstellanlagen Multifunktionsplatz