


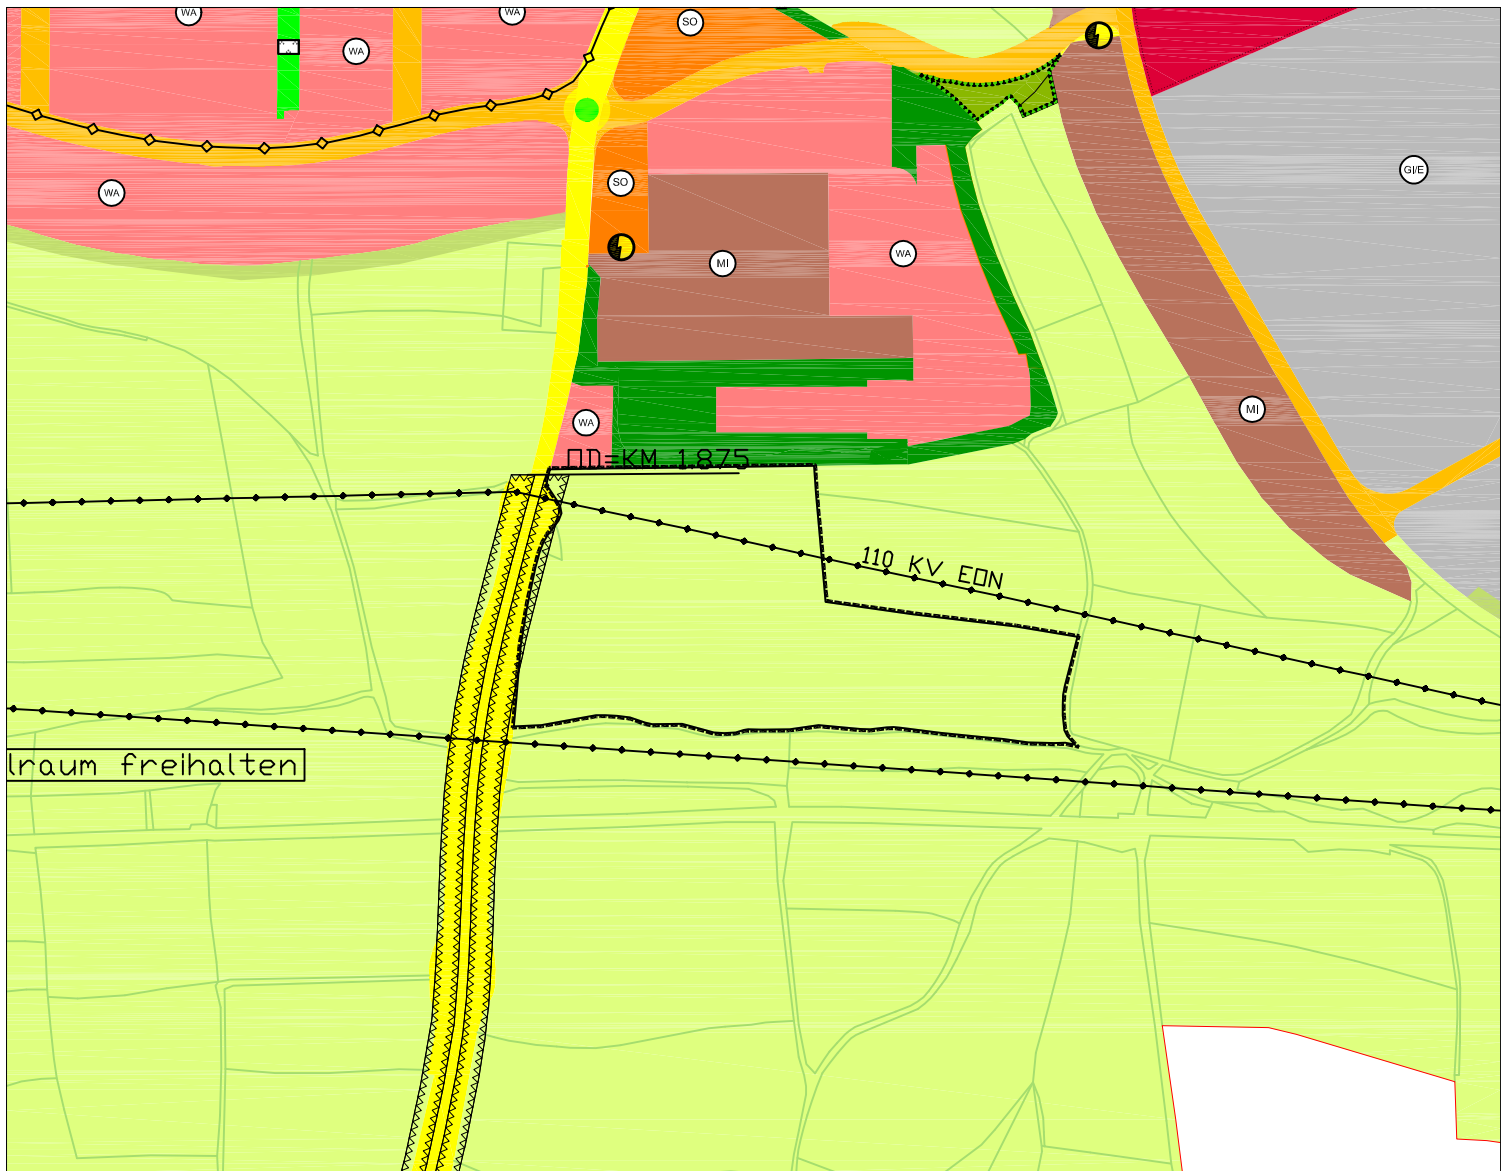

M= 1:5000



Legende:

- ■ ■ Geltungsbereich der 148. Änderung
- Fläche für die Landwirtschaft
(§ 5 Abs. 2 Nr. 9 und Abs. 4 BauGB)
- Anbauverbotszone für klassifizierte Straßen
- 110 KV - Leitung