

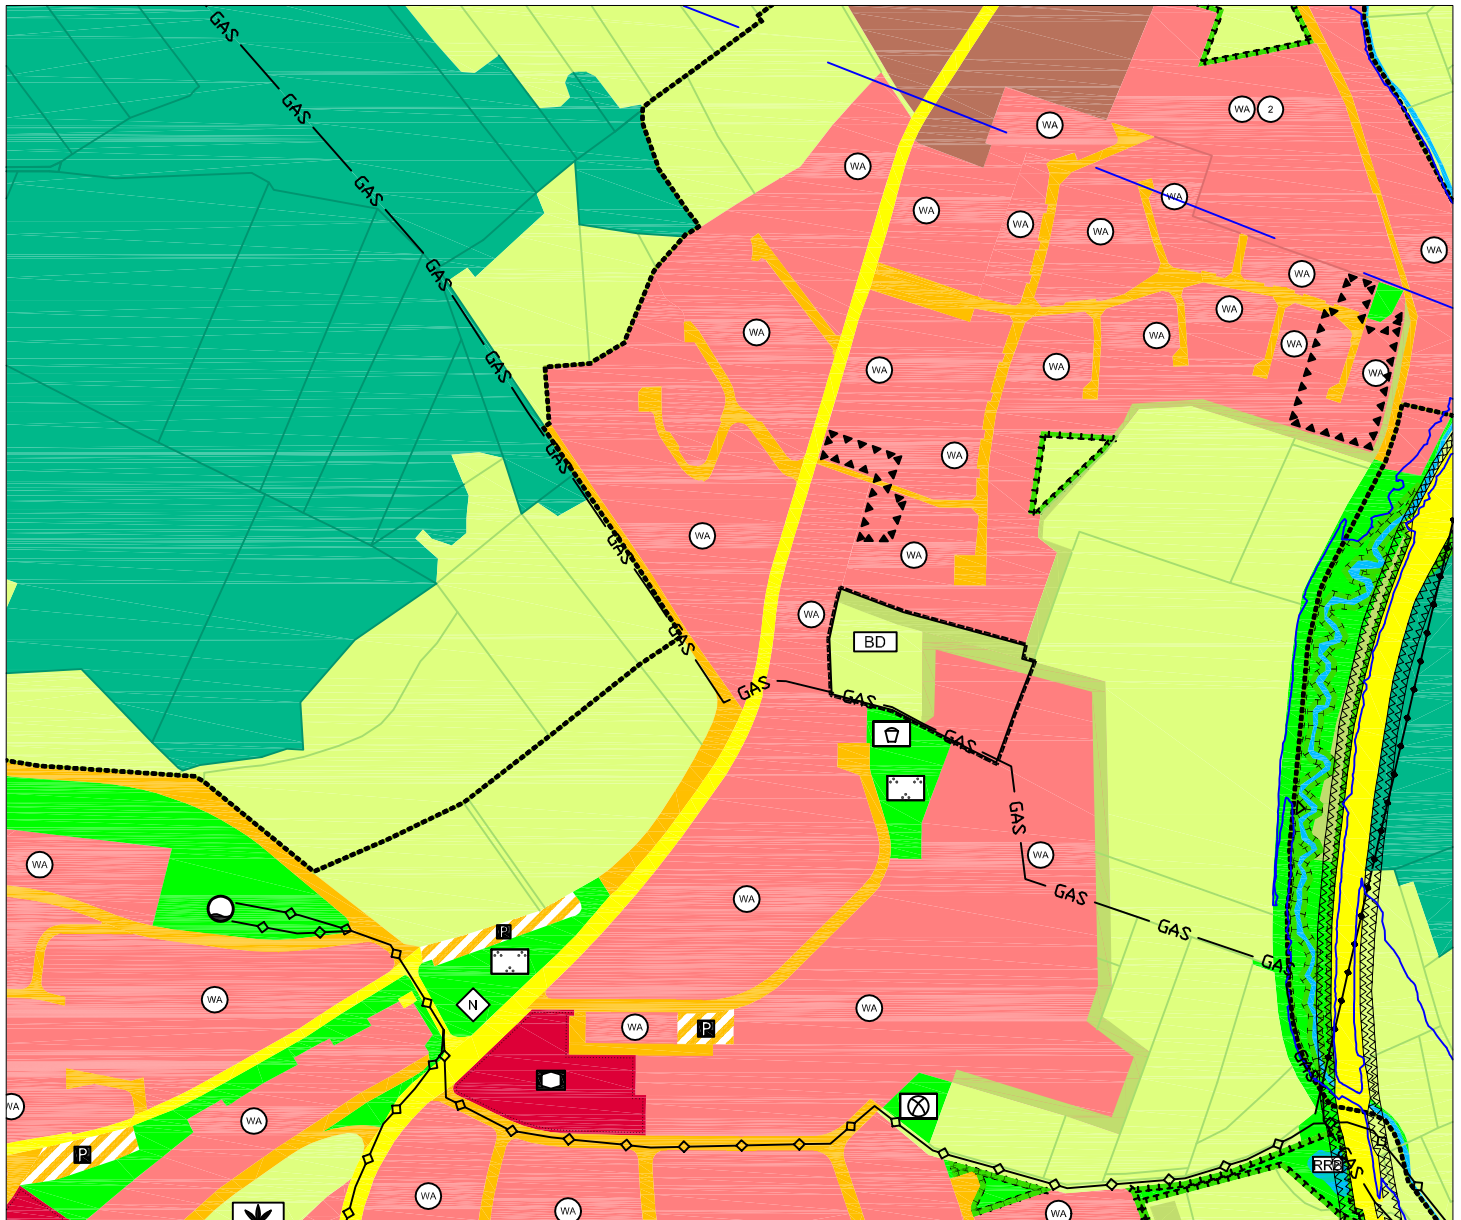
Ausschnitt aus dem rechtswirksamen Flächennutzungs- und Landschaftsplan
der Stadt Amberg (zuletzt geändert mit Wirkung vom 19.02.2021)



M= 1:5000

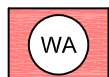
Referat für Stadtentwicklung und Bauen

Stabstelle Mobilität, Verkehr, Flächennutzungsplan, überörtliche Planung



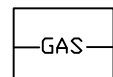
Legende:

■ ■ ■ Geltungsbereich der 147. Änderung

 Allgemeines Wohngebiet (§ 4 BauNVO)

 Fläche für die Landwirtschaft (§ 5 Abs. 2 Nr. 9 und Abs. 4 BauGB)

 Gehölzstreifen anpflanzen

 Gasleitung (Schutzstreifen 5 - 10 m)

 Bodendenkmal