

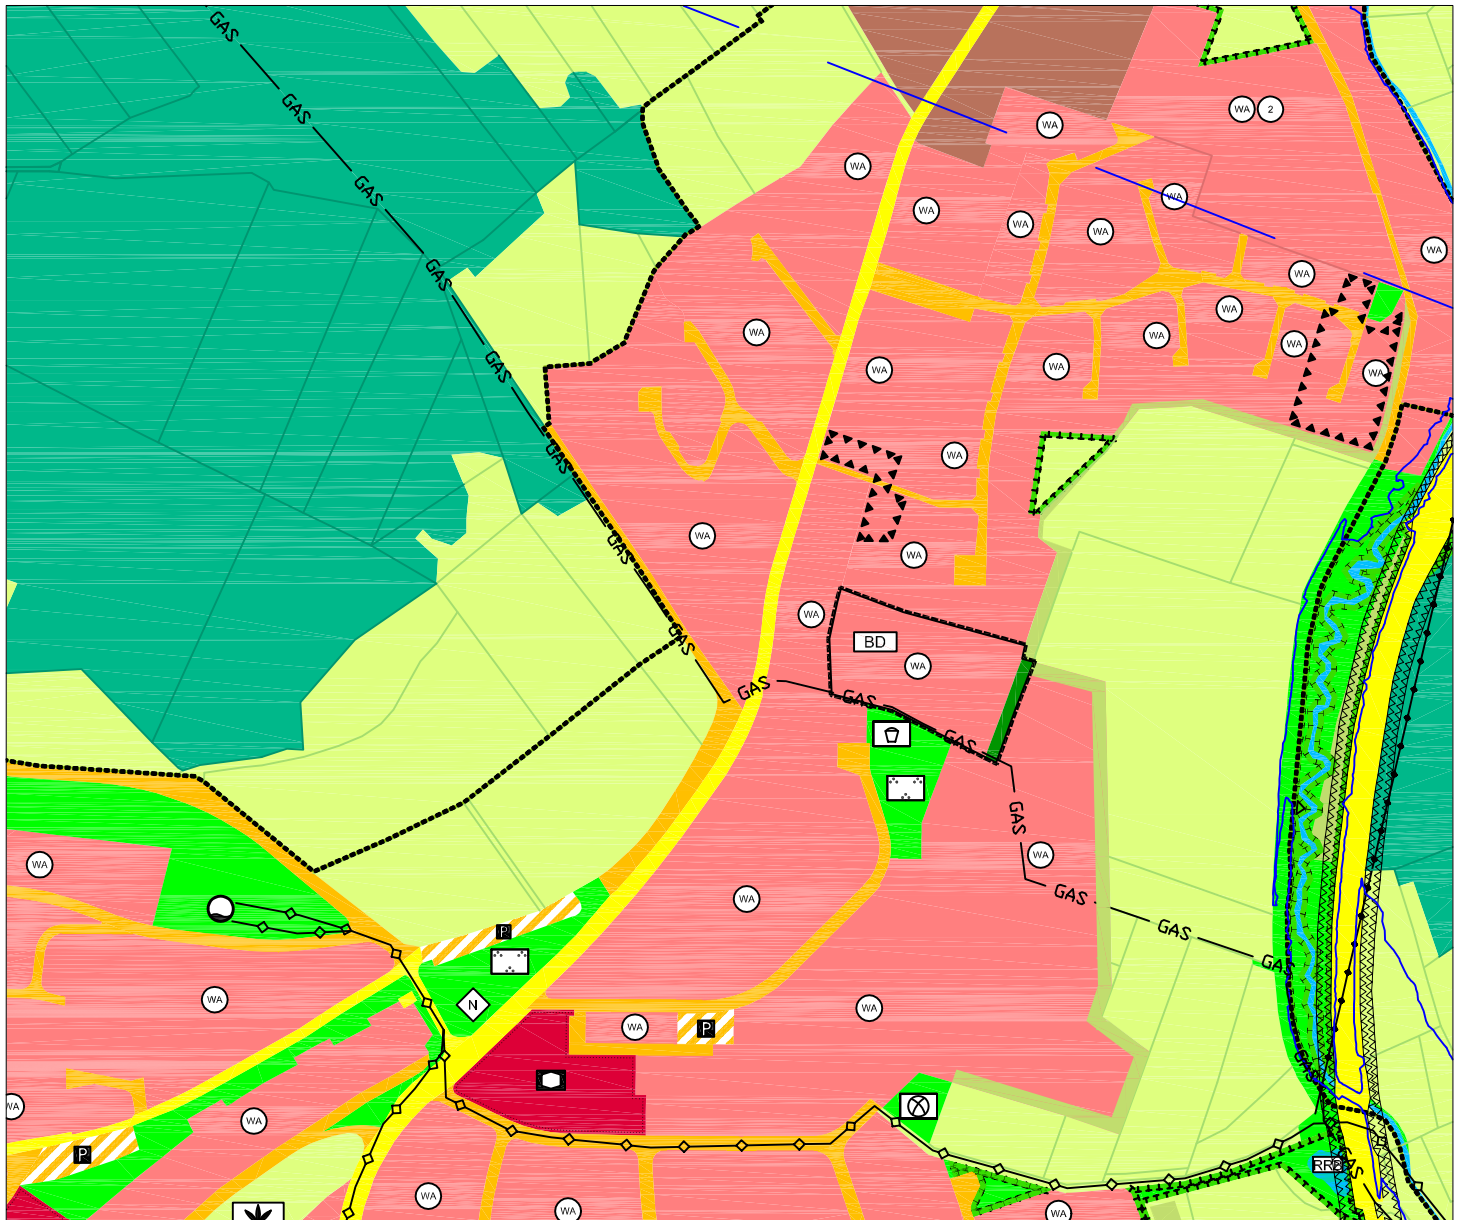
# 147. Änderung des rechtswirksamen Flächennutzungs- und Landschaftsplan der Stadt Amberg (in der Fassung vom 24.03.2021)



M= 1:5000

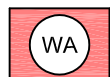
Referat für Stadtentwicklung und Bauen

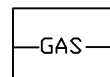
Stabstelle Mobilität, Verkehr, Flächennutzungsplan, überörtliche Planung

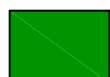


## Legende:

■ ■ ■ Geltungsbereich der 147. Änderung

 Allgemeines Wohngebiet (§ 4 BauNVO)

 Gasleitung (Schutzstreifen 5 - 10 m)

 Private Grünfläche  
(§ 5 Abs. 2 Nr. 5 und Abs. 4 BauGB)

 Bodendenkmal