


Ausschnitt aus dem rechtswirksamen Flächennutzungs- und Landschaftsplan der Stadt Amberg (zuletzt geändert mit Wirkung vom 19.03.2021)

Norden

M= 1:5000

Referat für Stadtentwicklung und Bauen

Stabstelle für Mobilität, Verkehr, Flächennutzungsplan, überörtliche Planung

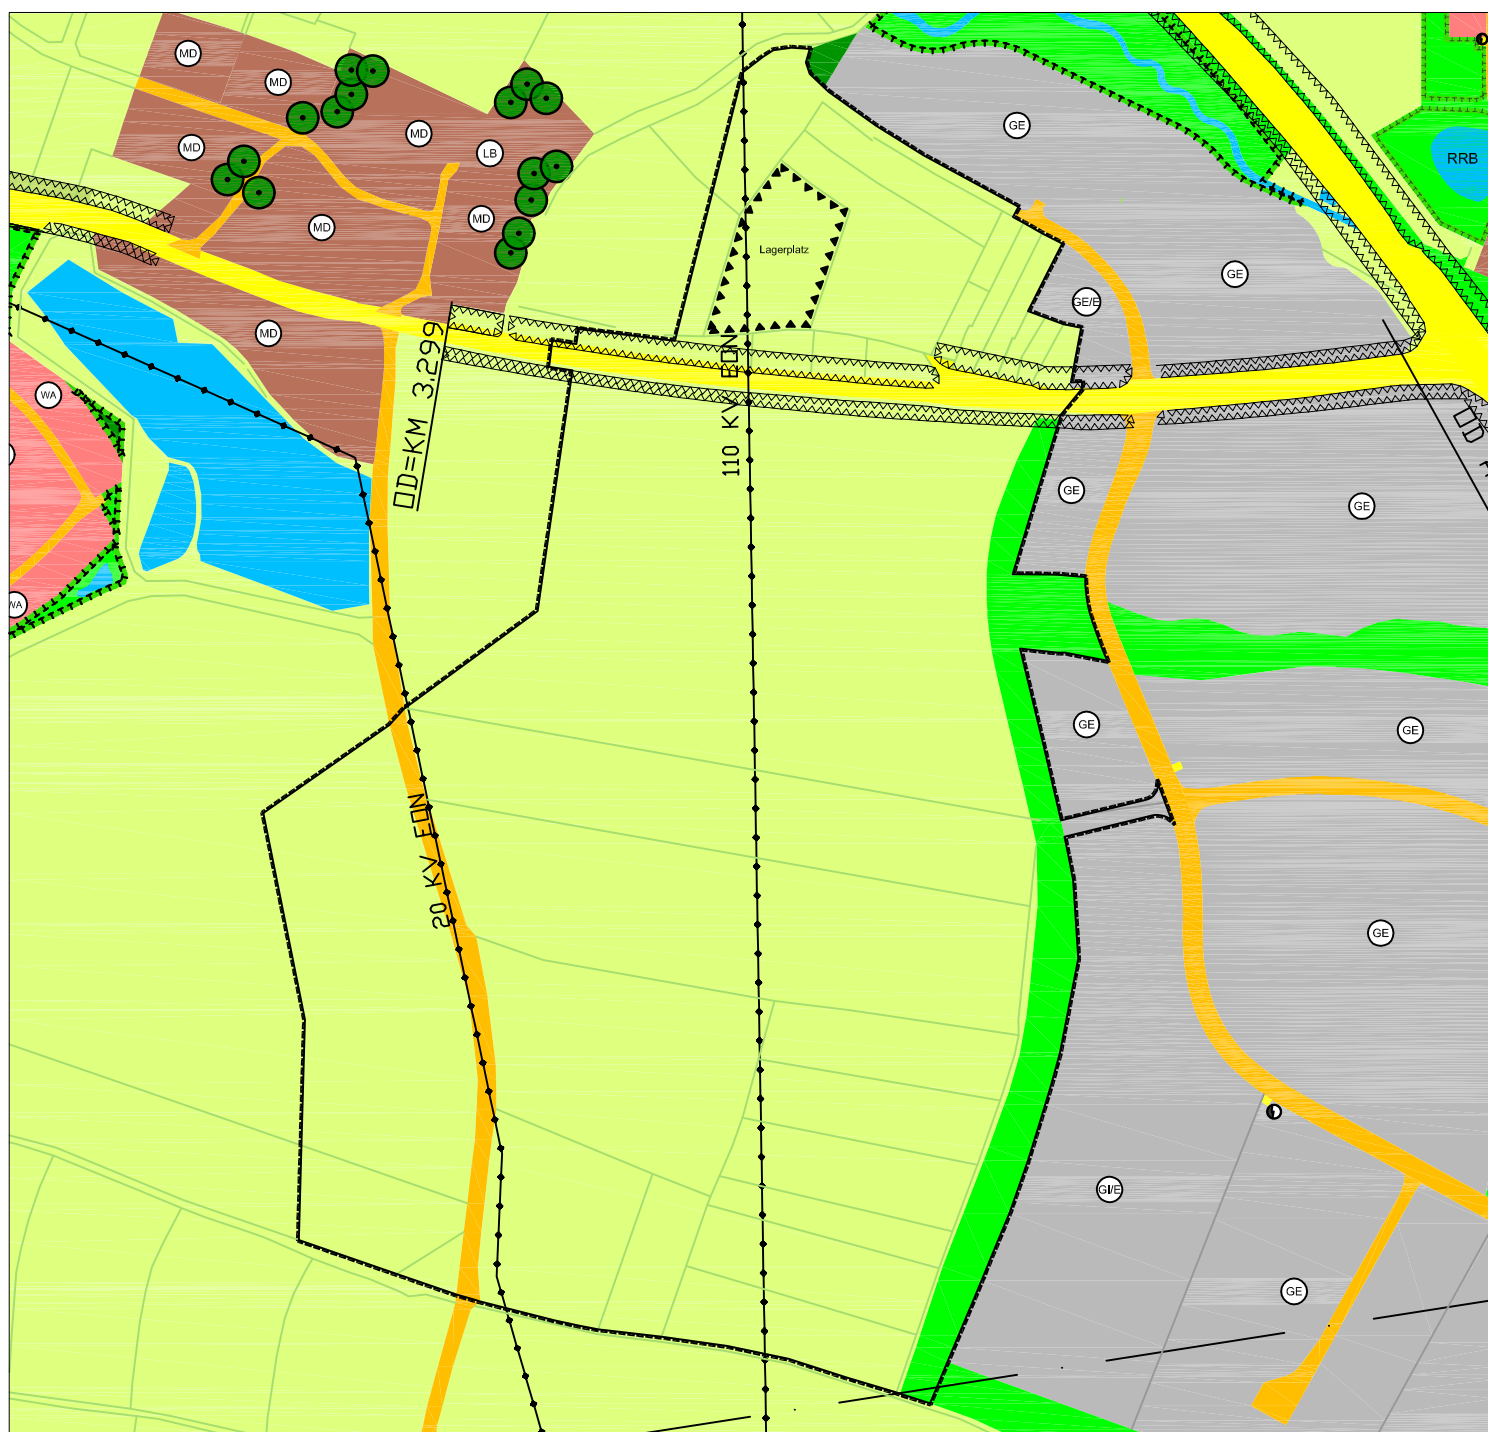

Legende:

■ ■ ■ Geltungsbereich der 139. Änderung

■ Hauptstraßenverkehrsflächen

■ Straßenverkehrsflächen

■ Öffentliche Grünfläche (§ 5 Abs. 2 Nr. 5 BauGB)

■ Fläche für Landwirtschaft (§ 5 Abs. 2 Nr. 9a BauGB)

— Orientierungsgrenzen



Fläche für Vorkehrungen zum Schutz gegen
schädliche Umwelteinwirkungen im Sinne des
Bundesimmissionsschutzgesetzes
(passive Lärmschutzmaßnahmen an Gebäuden)



Anbauverbotszone für
klassifizierte Straßen



20 KV - Leitung



110 KV - Leitung