


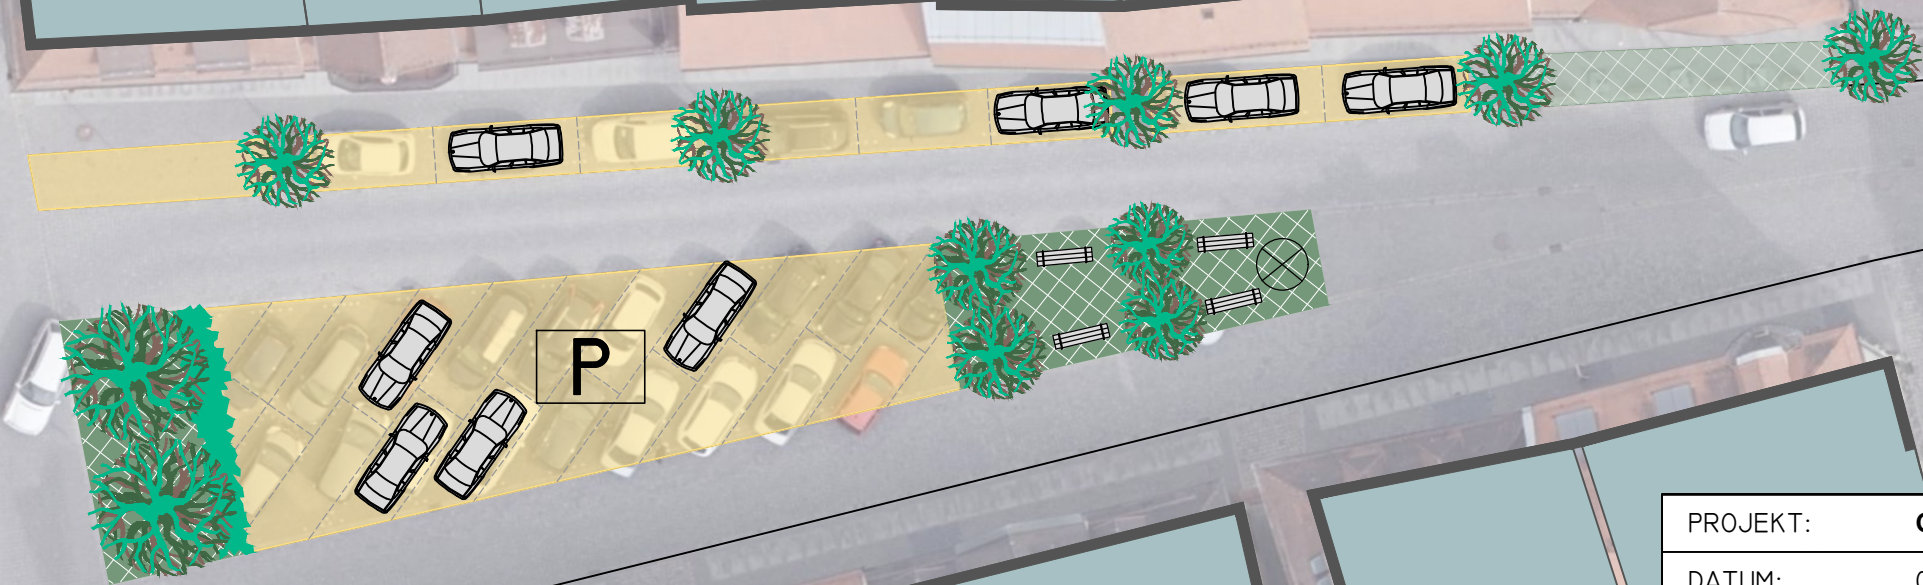

Platzgestaltung mit Aufenthaltsqualität

- Variante 3 - Wesentliche Gestaltungselemente**
- nördliche Parkfläche bleibt bestehen
 - Baumstandorte im Norden werden verbessert, neue Bäume werden gepflanzt
 - südliche Parkfläche wird verkleinert, neu gewonnene Fläche für Sitzgelegenheiten
 - Anpflanzung neuer Bäume und einer Hecke im Süden



PROJEKT:	Gestaltungskonzept Obere Georgenstraße		
DATUM:	09.06.2021	BEARBEITET:	T. BLANK
MAßSTAB:	UNMAßSTÄBLICH / A3	0 5 10 15 m	
		STADT AMBERG REFERAT FÜR STADTENTWICKLUNG UND BAUEN STADTPLANUNGSAMT STEINHOFGASSE 2 92224 AMBERG	
			