



Ausschnitt aus dem rechtswirksamen Flächennutzungs- und Landschaftsplan
der Stadt Amberg (zuletzt geändert mit Wirkung vom 19.03.2021)

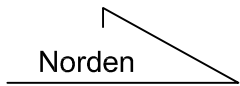

M= 1:5000

Referat für Stadtentwicklung und Bauen
Stabstelle Mobilität, Verkehr, Flächennutzungsplan, überörtliche Planung

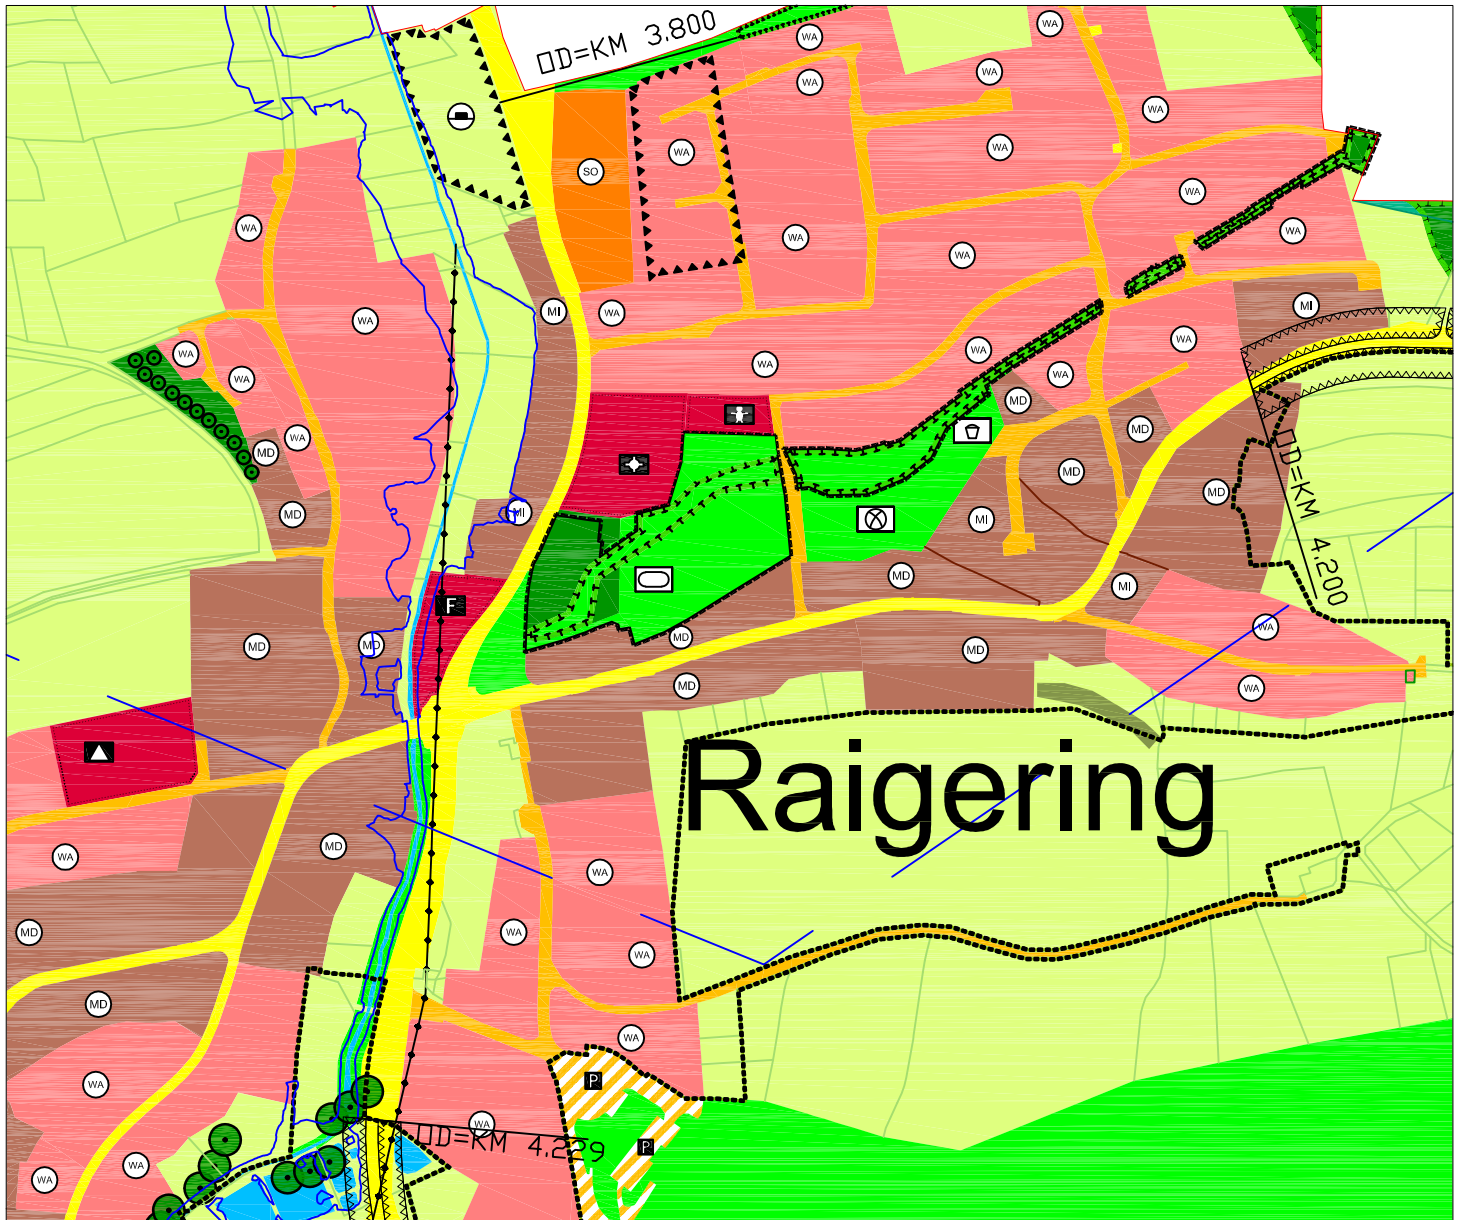

Legende:

■ ■ ■ Geltungsbereich der 98. Berichtigung

■ Öffentliche Grünfläche
(§ 5 Abs. 2 Nr. 5 und Abs. 4 BauGB)

■ Umgrenzung von Flächen für Maßnahmen zum Schutz,
zur Pflege und zur Entwicklung von Natur und Landschaft
(§ 5 Abs. 2 Nr. 10 und Abs. 4 BauGB)

■ Sportplatz (§ 5 Abs. 2 Nr. 5 und Abs. 4 BauGB)

■ Private Grünfläche (§ 5 Abs. 2 Nr. 5 und Abs. 4 BauGB)