


98. Berichtigung des rechtswirksamen Flächennutzungs- und Landschaftsplan der Stadt Amberg (in der Fassung vom 24.03.2021)

Norden

M= 1:5000


Referat für Stadtentwicklung und Bauen

Stabstelle Mobilität, Verkehr, Flächennutzungsplan, überörtliche Planung

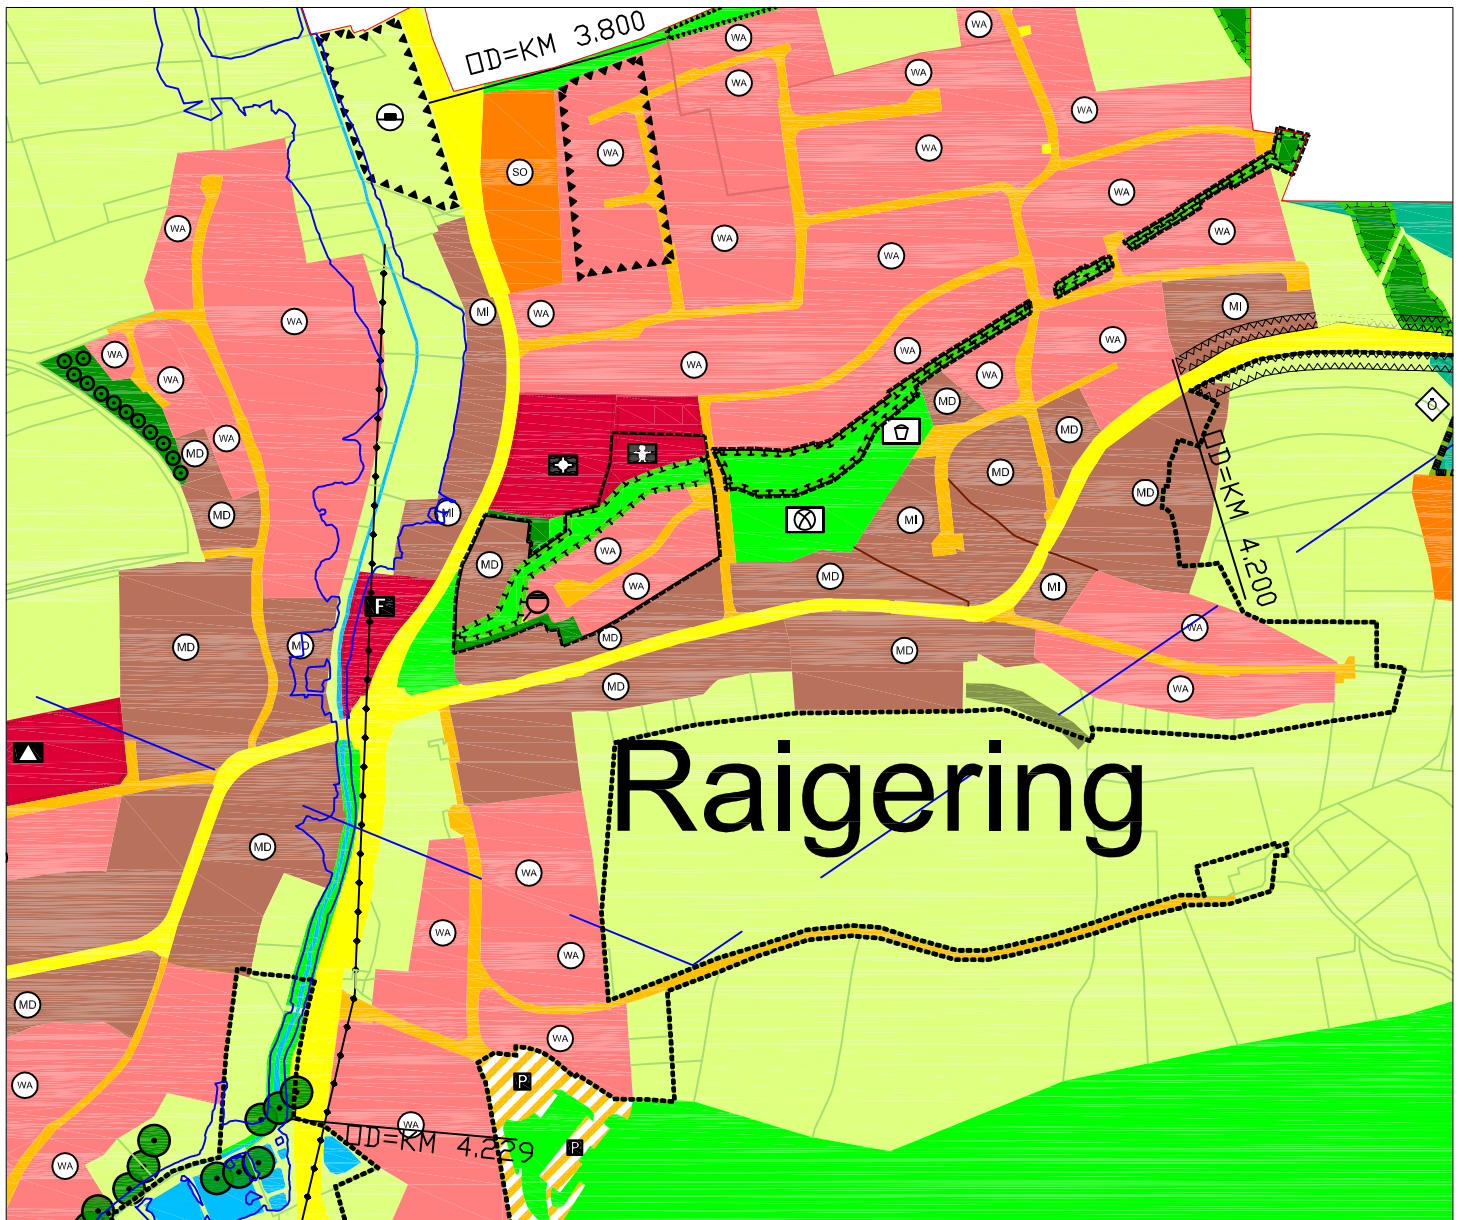

Legende:

■ ■ ■ Geltungsbereich der 98. Berichtigung

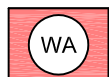


Allgemeines Wohngebiet (§ 4 BauNVO)



Dorfgebiet (§ 5 BauNVO)



Straßenverkehrsfläche
(§ 5 Abs. 2 Nr. 3 BauGB)

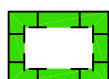


Umgrenzung von Flächen für Maßnahmen
zum Schutz, zur Pflege und zur Entwicklung
von Natur und Landschaft
(§ 5 Abs. 2 Nr. 10 und Abs. 4 BauGB)




Gemeinbedarfsfläche: Kindertagesstätte
(§ 5 Abs. 2 Nr. 2a BauGB)



Öffentliche Grünfläche
(§ 5 Abs. 2 Nr. 5 und Abs. 4 BauGB)

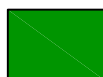

Private Grünfläche
(§ 5 Abs. 2 Nr. 5 und Abs. 4 BauGB)

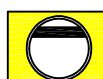

Versorgungsfläche Abwasser
(§ 5 Abs. 2 Nr. 4 und Abs. 4 BauGB)