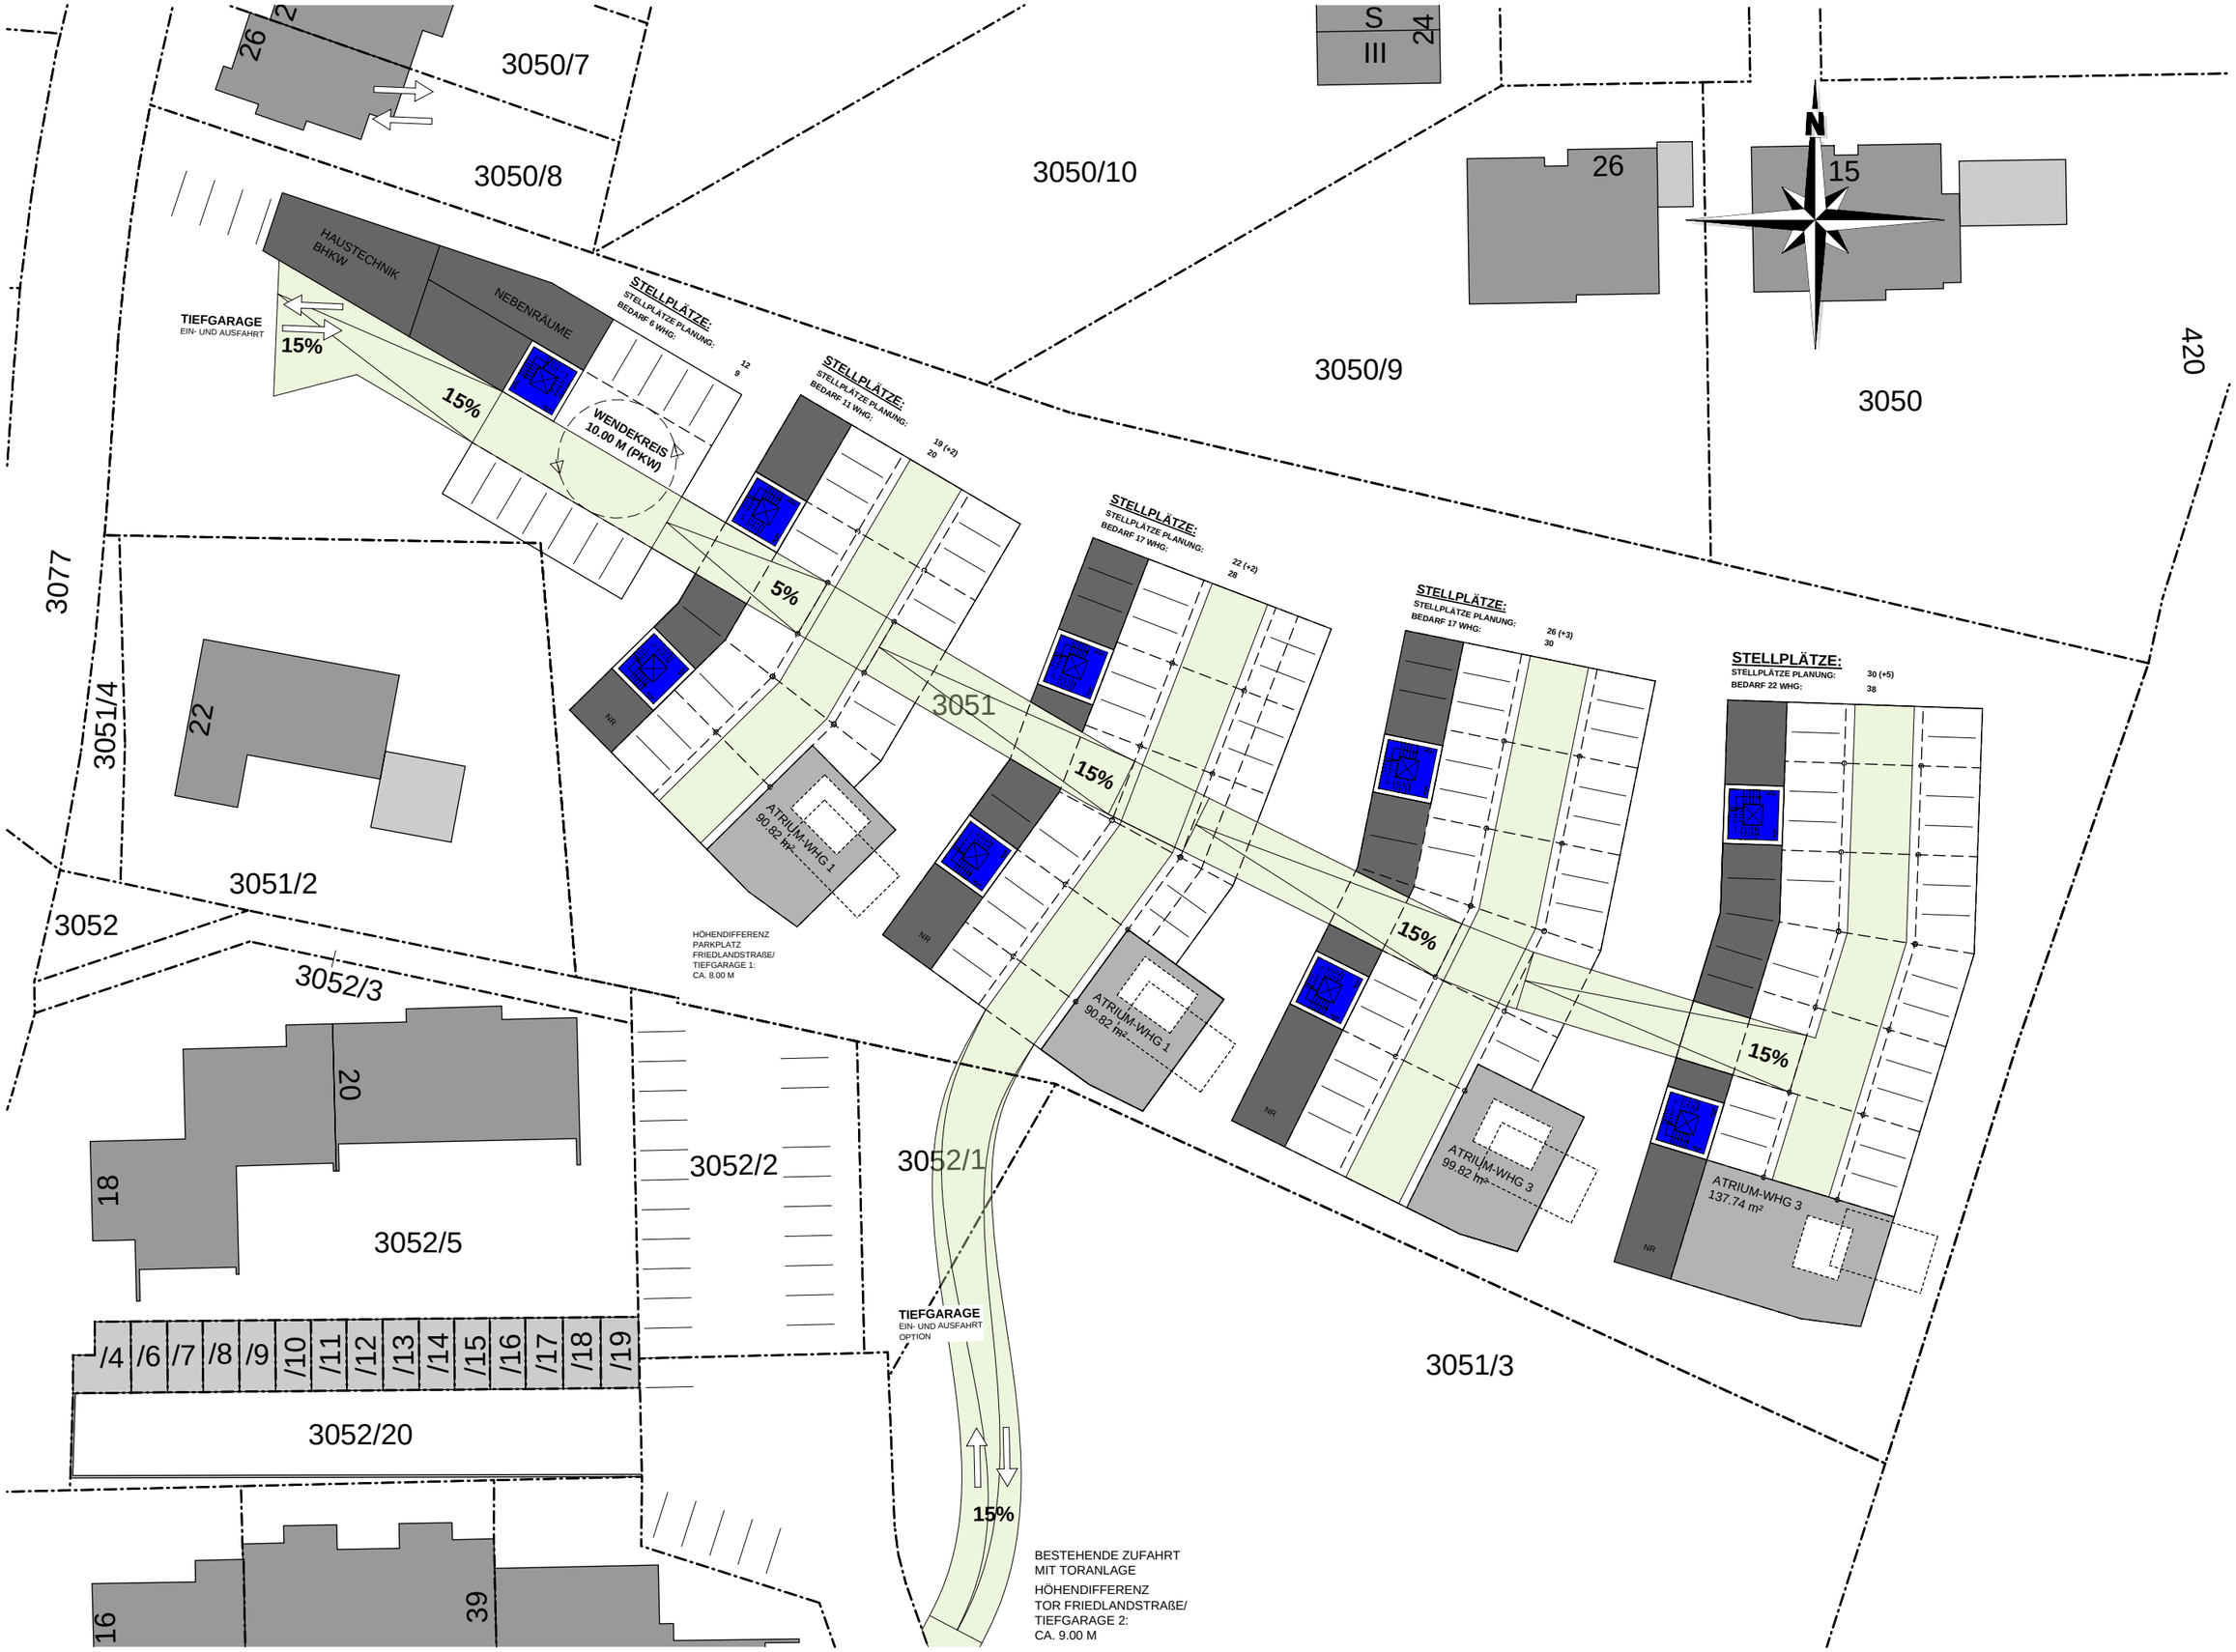

[georg zunner - architekt]
Wingershofer Straße 2 I 92224 Amberg
Tel.: 09621 / 4868-0 I Fax: 09621 / 4868-50
georg.zunner@zunner-architekt.de

Vorlage 005/0171/2021
Anlage 2C

Planinhalt
Konzept Tiefgarage
Vorhabens- und Erschließungsplan
M = 1 : 500 13.08.2021 MG/GZ pl.nr. 005d

Bauvorhaben
Neubau einer Wohnanlage
Kleinraigering
92224 Amberg