


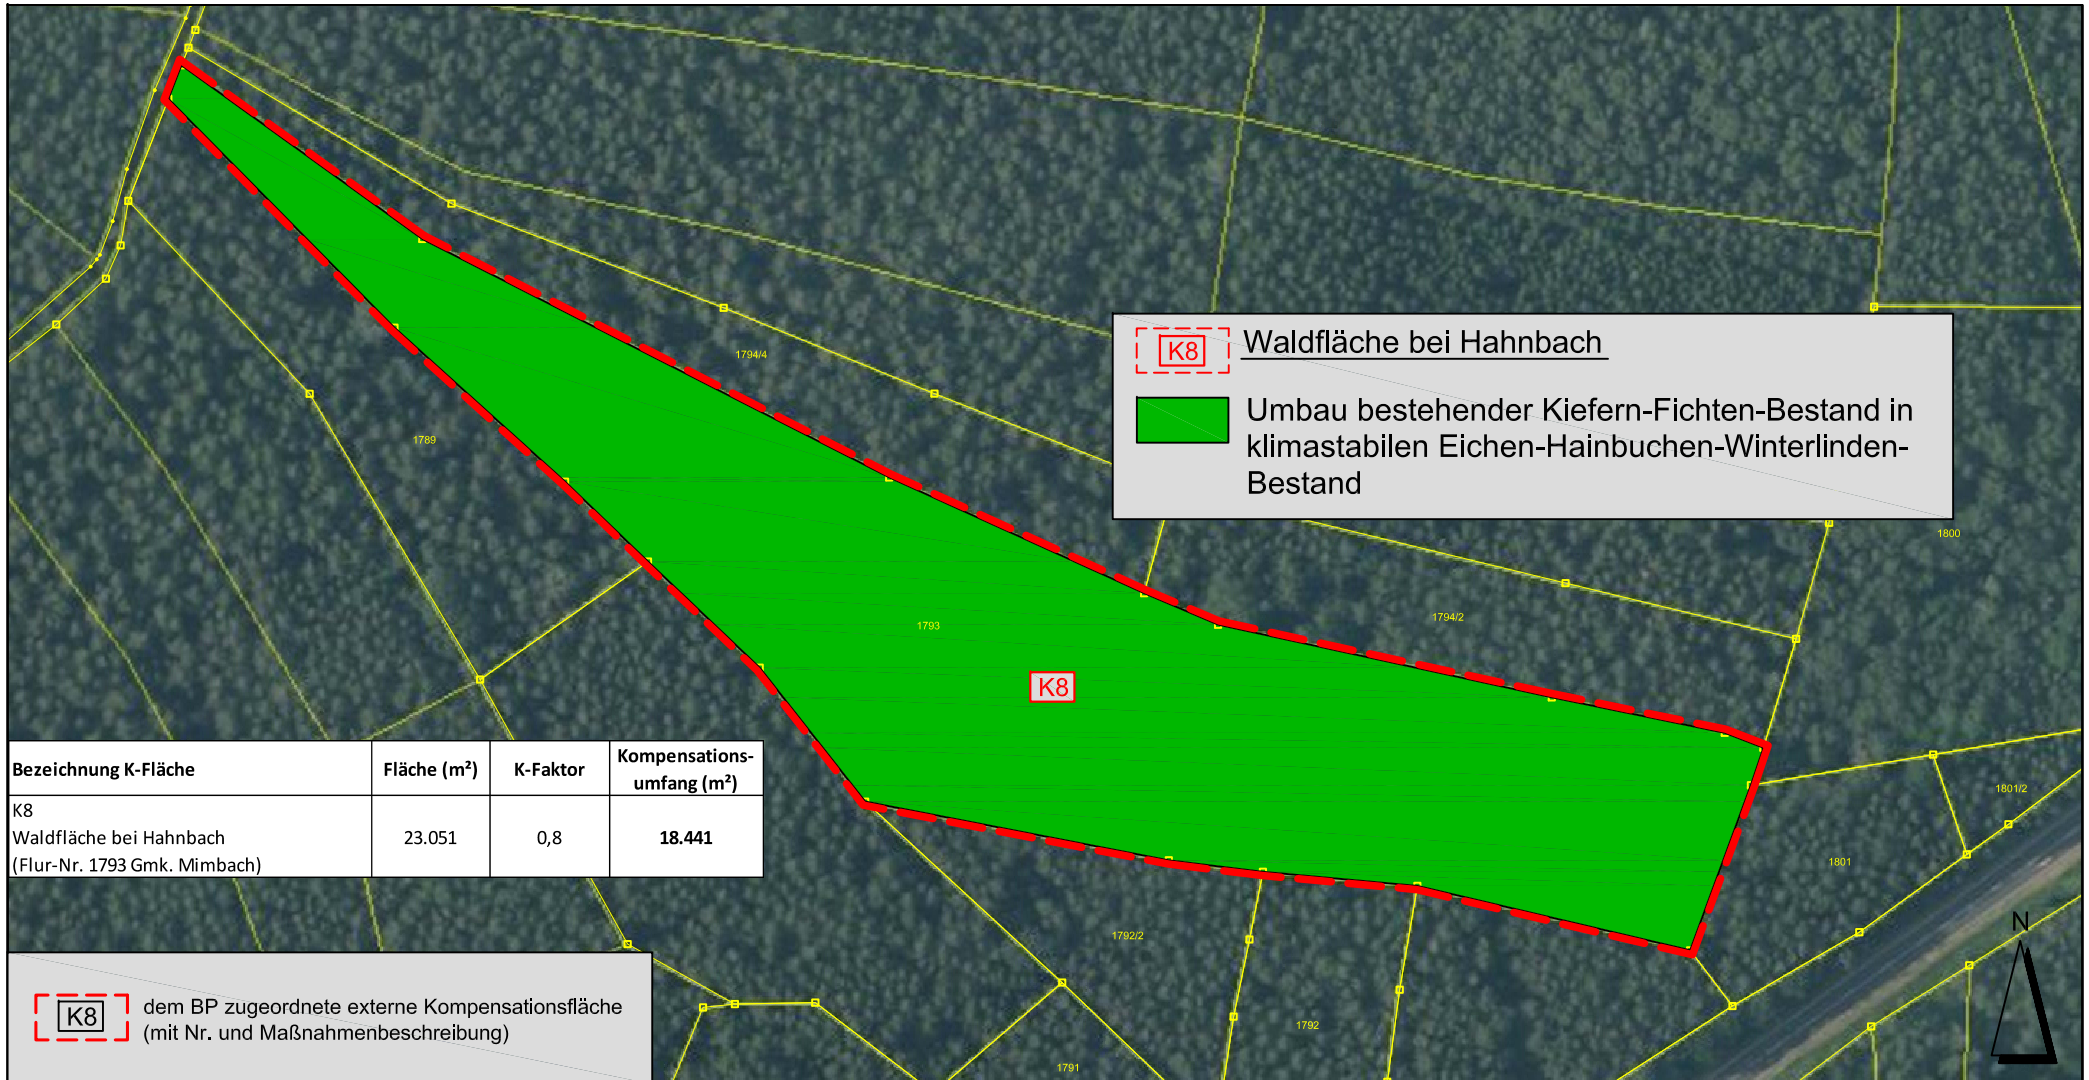

AUFTRAGGEBER /
BAUHERR: Fa. Schmidt Regel-Energie GmbH
Selgradstr. 54, 92224 Amberg

LÖSCH LANDSCHAFTSARCHITEKTUR

FUGGERSTRASSE 9A 92224 AMBERG
TEL.: 09621 / 6000 57 FAX: 6000 58
MAIL: sl@loesch-landschaft.de

PLAN: Anlage 2: Ausgleichsbebauungsplan: K8
(ehem. Anlage 4c vom 14.07.2021)

BEARBEITER: Lösch, Hiller

PROJEKT: B-Plan AM 150
"PV-Freiflächenanlage Am Schlackenbergr"
Vorlagennummer: 005/0064/2022

PLAN-NR.: 023 / 207-19
01.06.2022

MAßSTAB: 1 : 2.000

UNTERSCHRIFT: