


Norden

M= 1:5000

Referat für Stadtentwicklung und Bauen  
Stabsstelle Flächennutzungsplan, überörtliche Planung

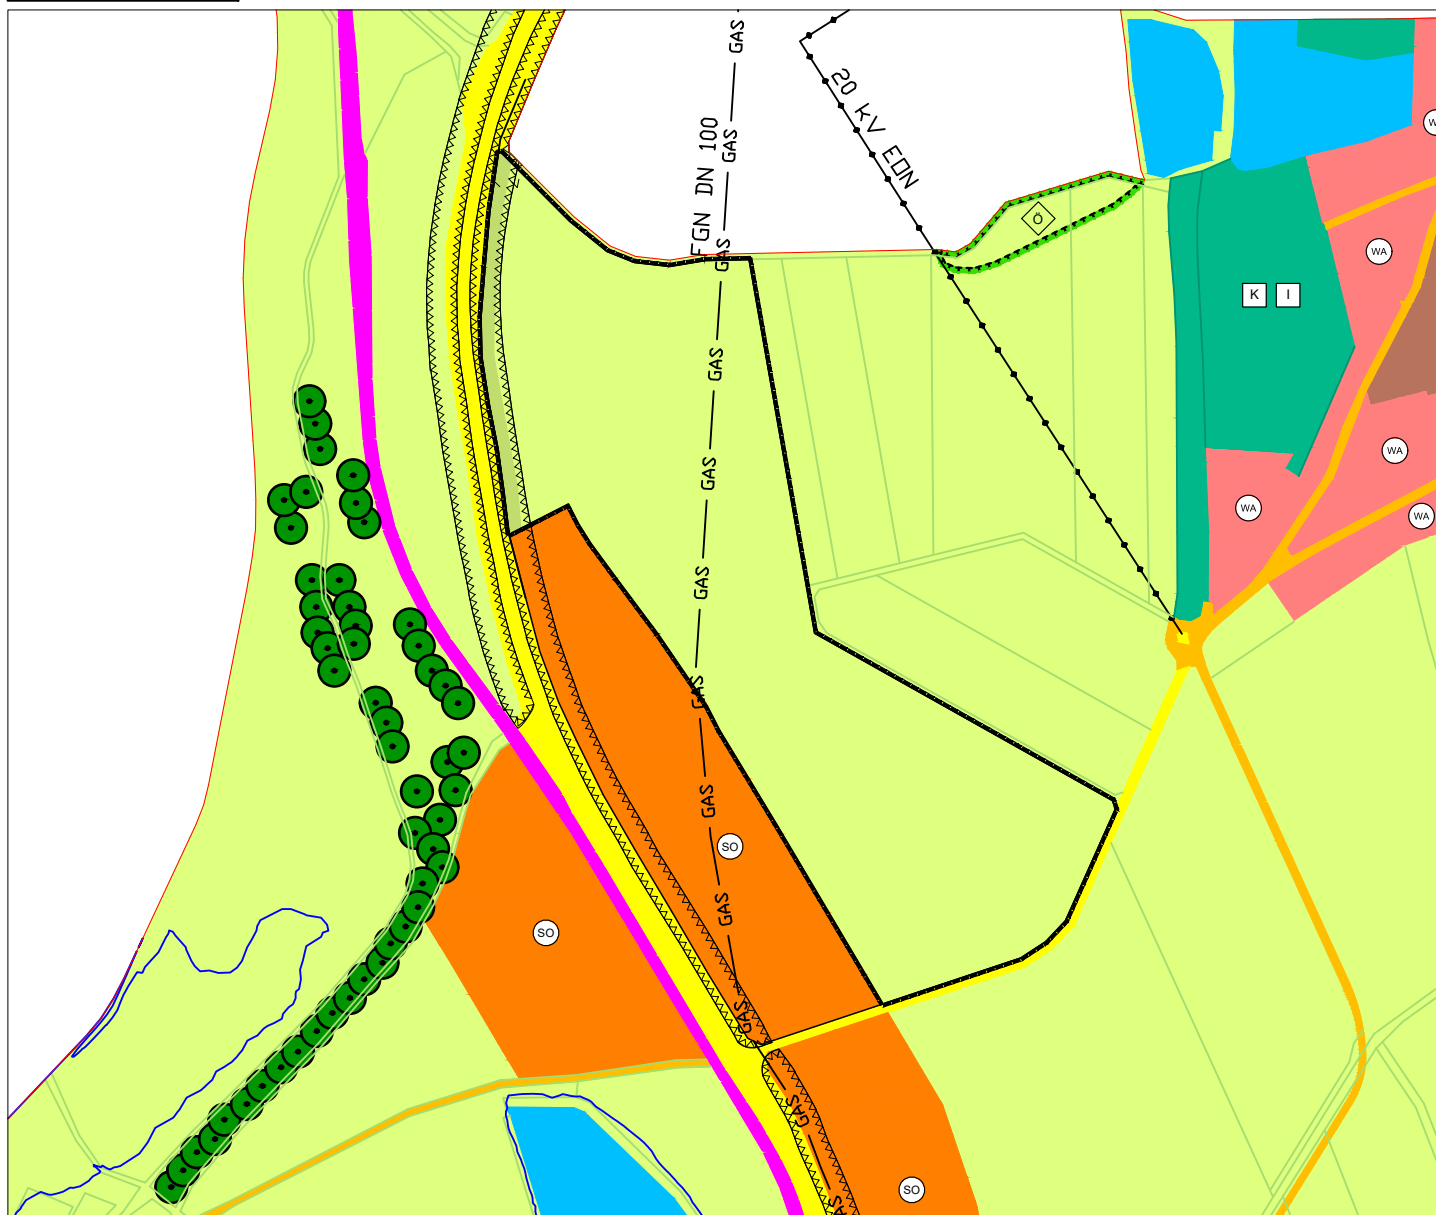


## Legende:



Geltungsbereich der 150. Änderung




Fläche für die Landwirtschaft (§ 5 Abs. 2 Nr. 9 und Abs. 4 BauGB)

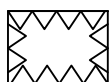

Anbauverbotszone für klassifizierte Straßen



Gehölzstreifen anpflanzen

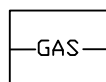

Gasleitung (Schutzstreifen 5 - 10 m)