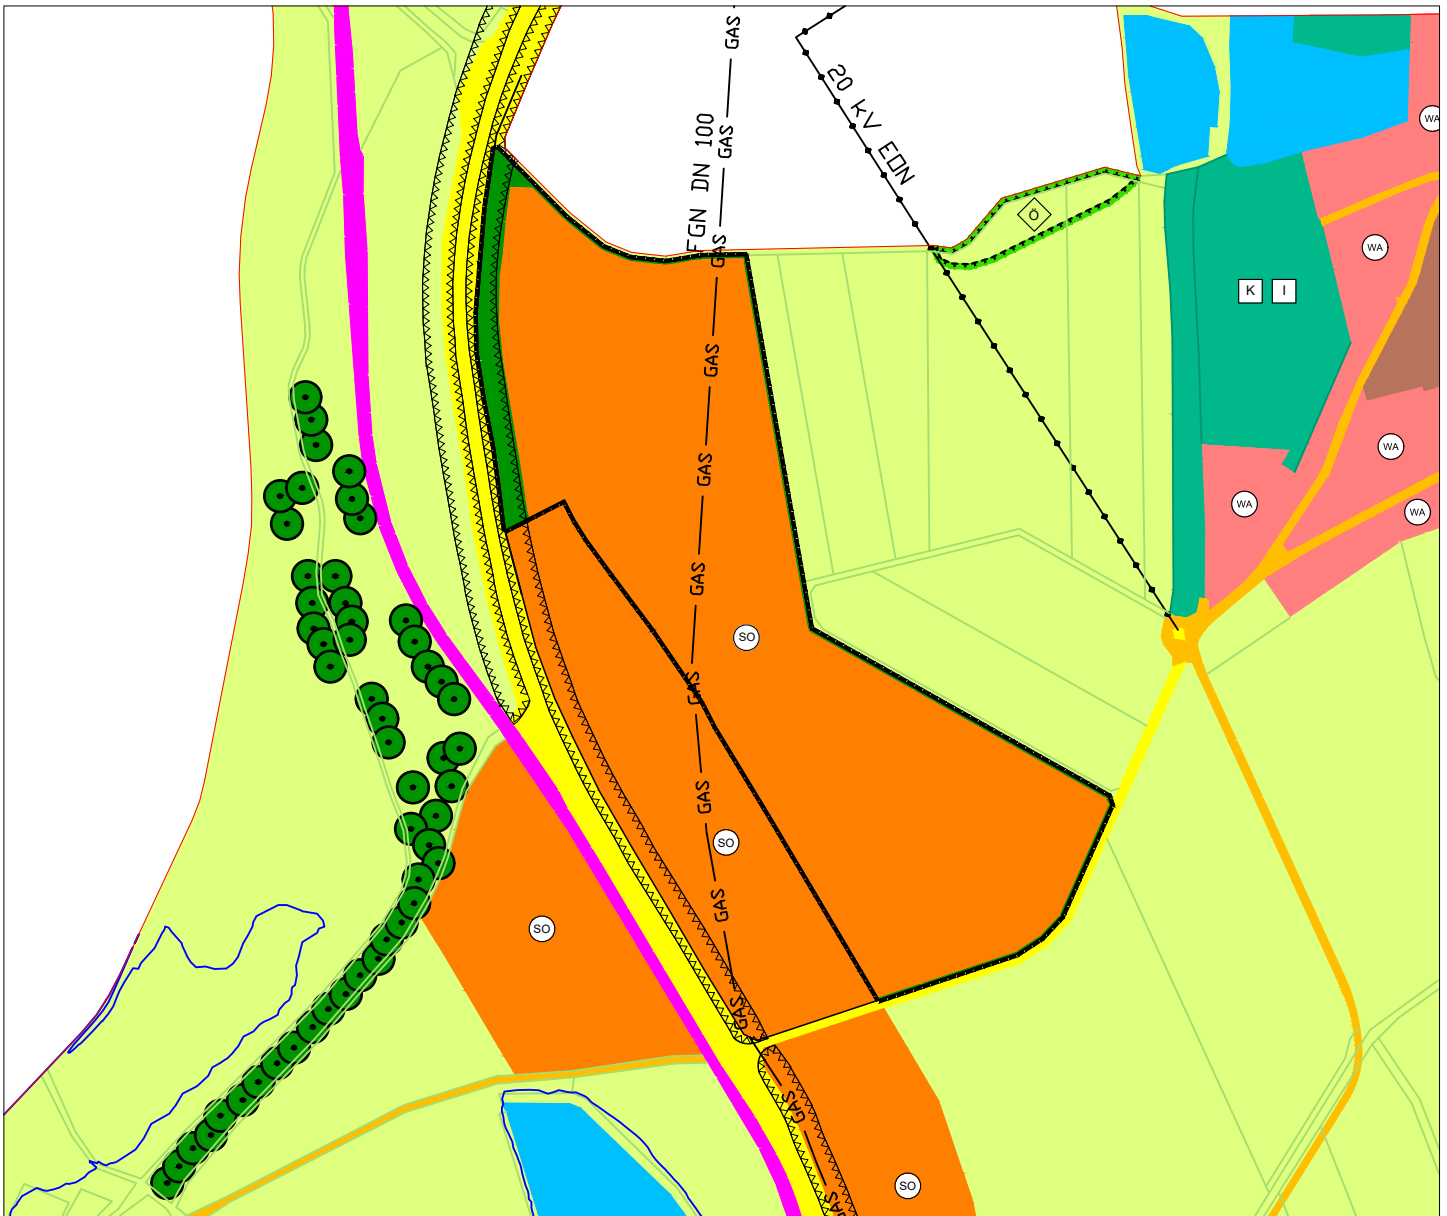


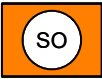

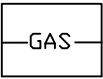
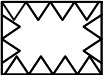
150. Änderung des rechtswirksamen Flächennutzungs- und Landschaftsplanes der Stadt Amberg (in der Fassung vom 01.06.2022)

Norden
M= 1:5000

Referat für Stadtentwicklung und Bauen
Stabsstelle Flächennutzungsplan, überörtliche Planung



Legende:

- ■ ■ Geltungsbereich der 150. Änderung
-  Sonstiges Sondergebiet (§ 11 BauNVO)
(Photovoltaikfläche)
-  Private Grünfläche
(§ 5 Abs. 2 Nr. 5 und Abs. 4 BauGB)
-  Gasleitung (Schutzstreifen 5 - 10 m)
-  Anbauverbotszone für klassifizierte Straßen