





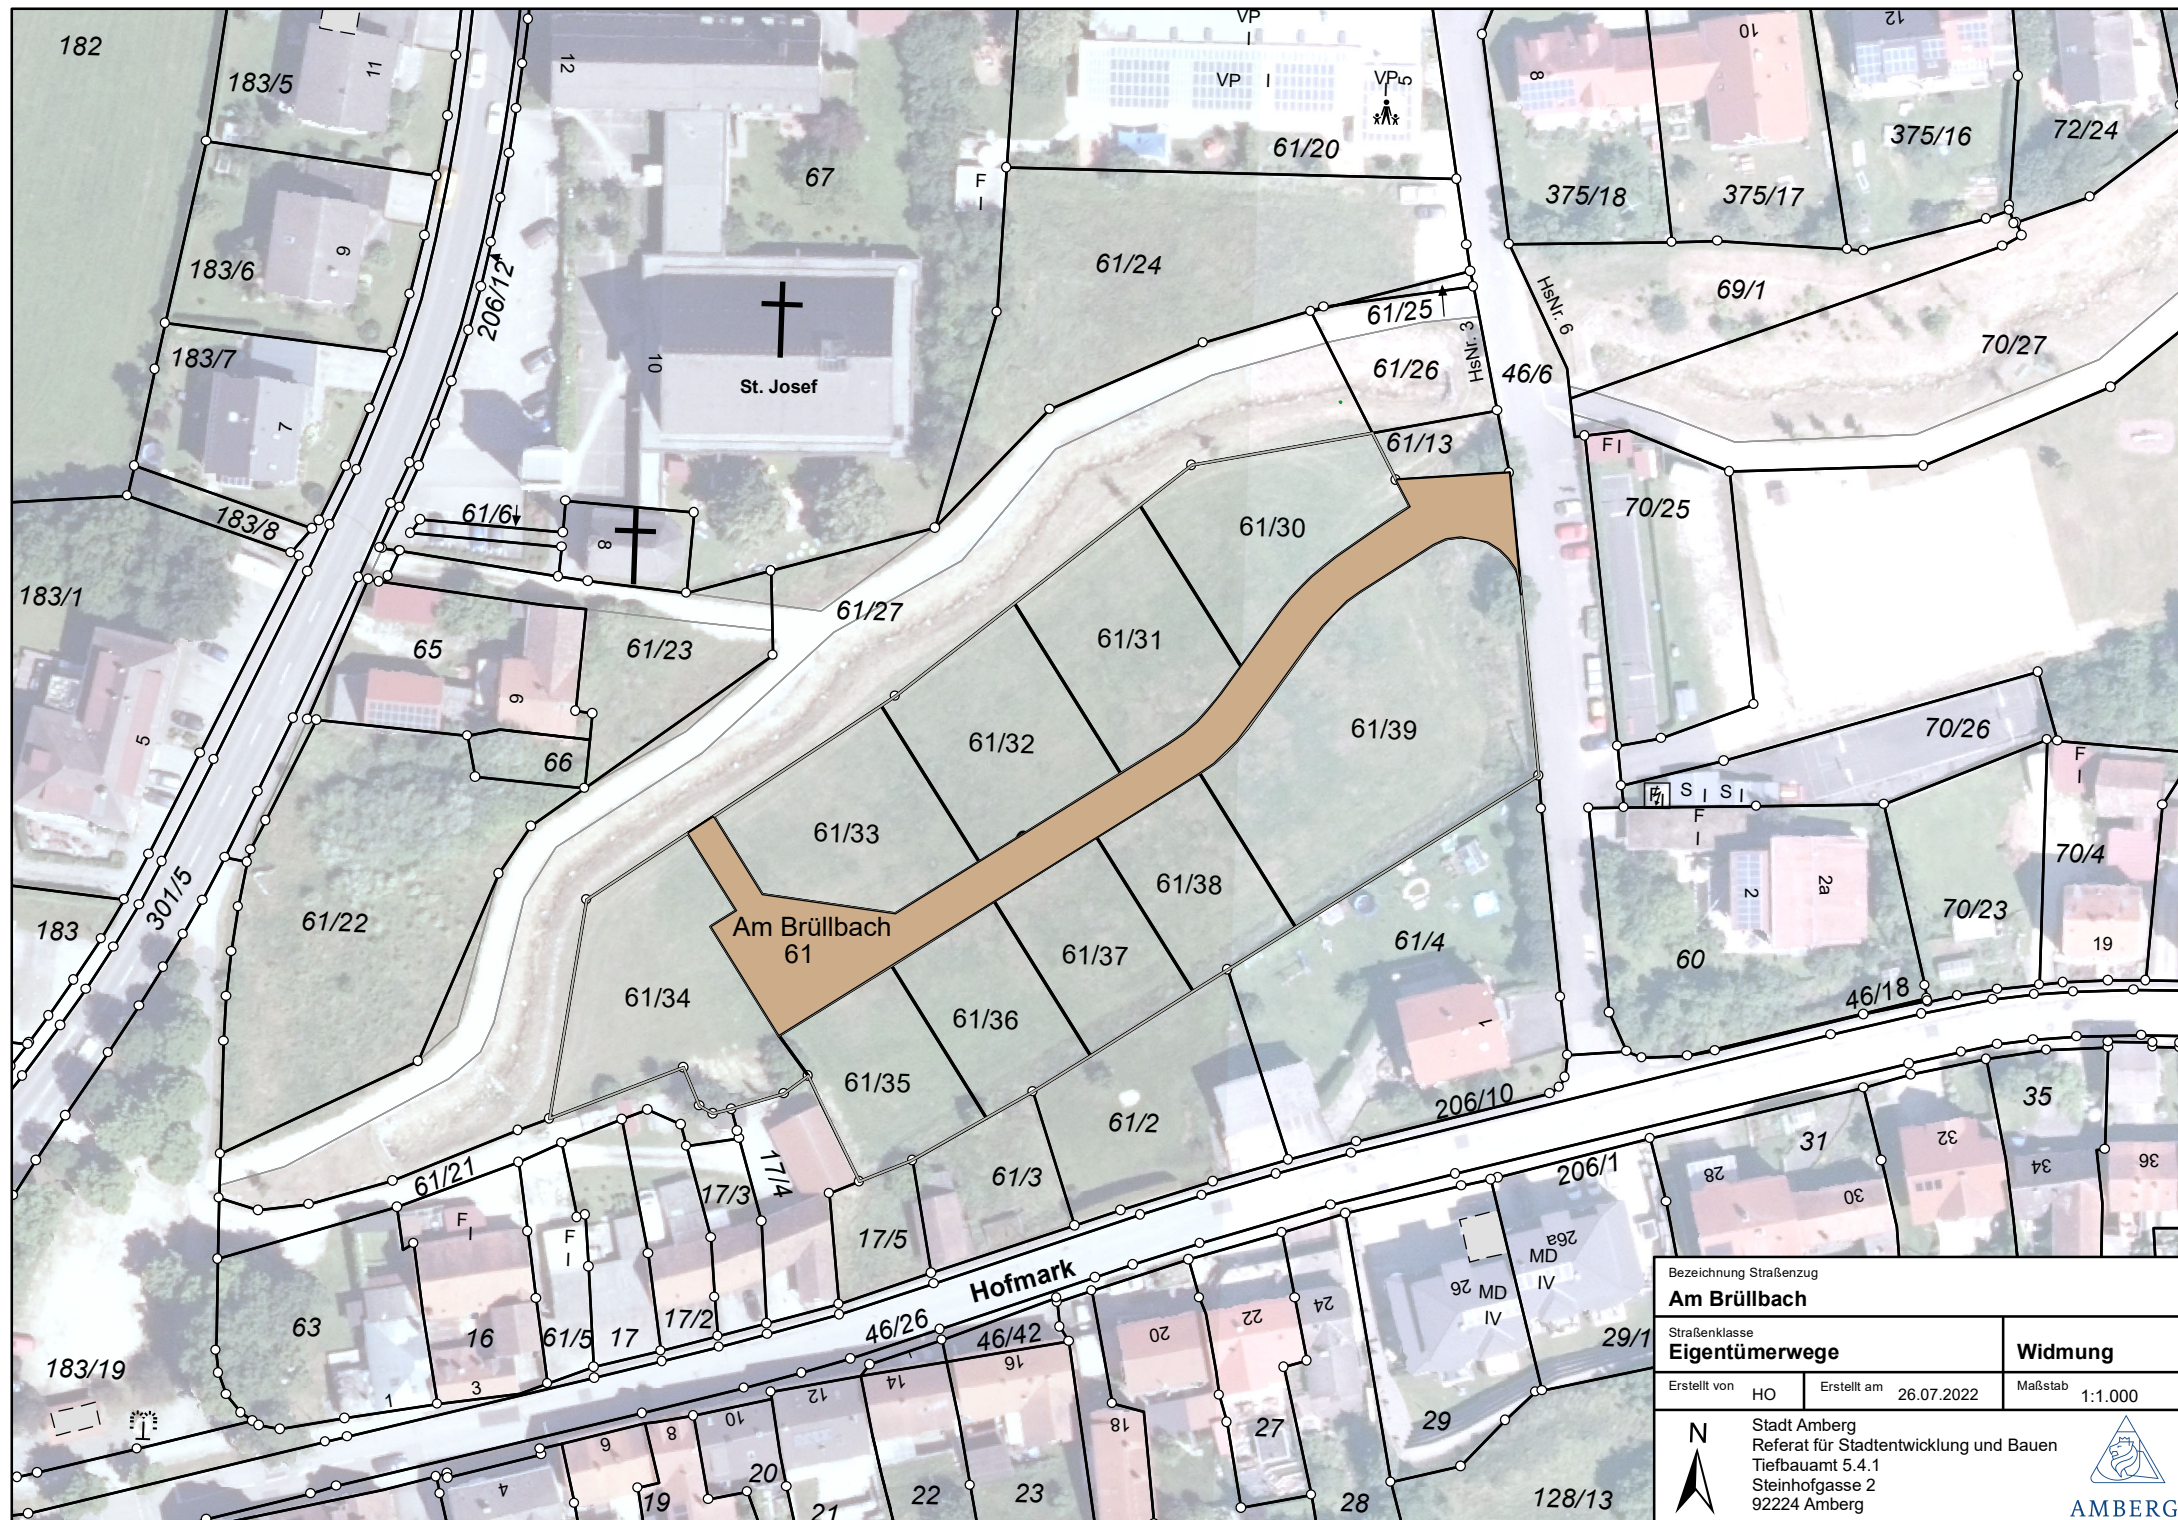

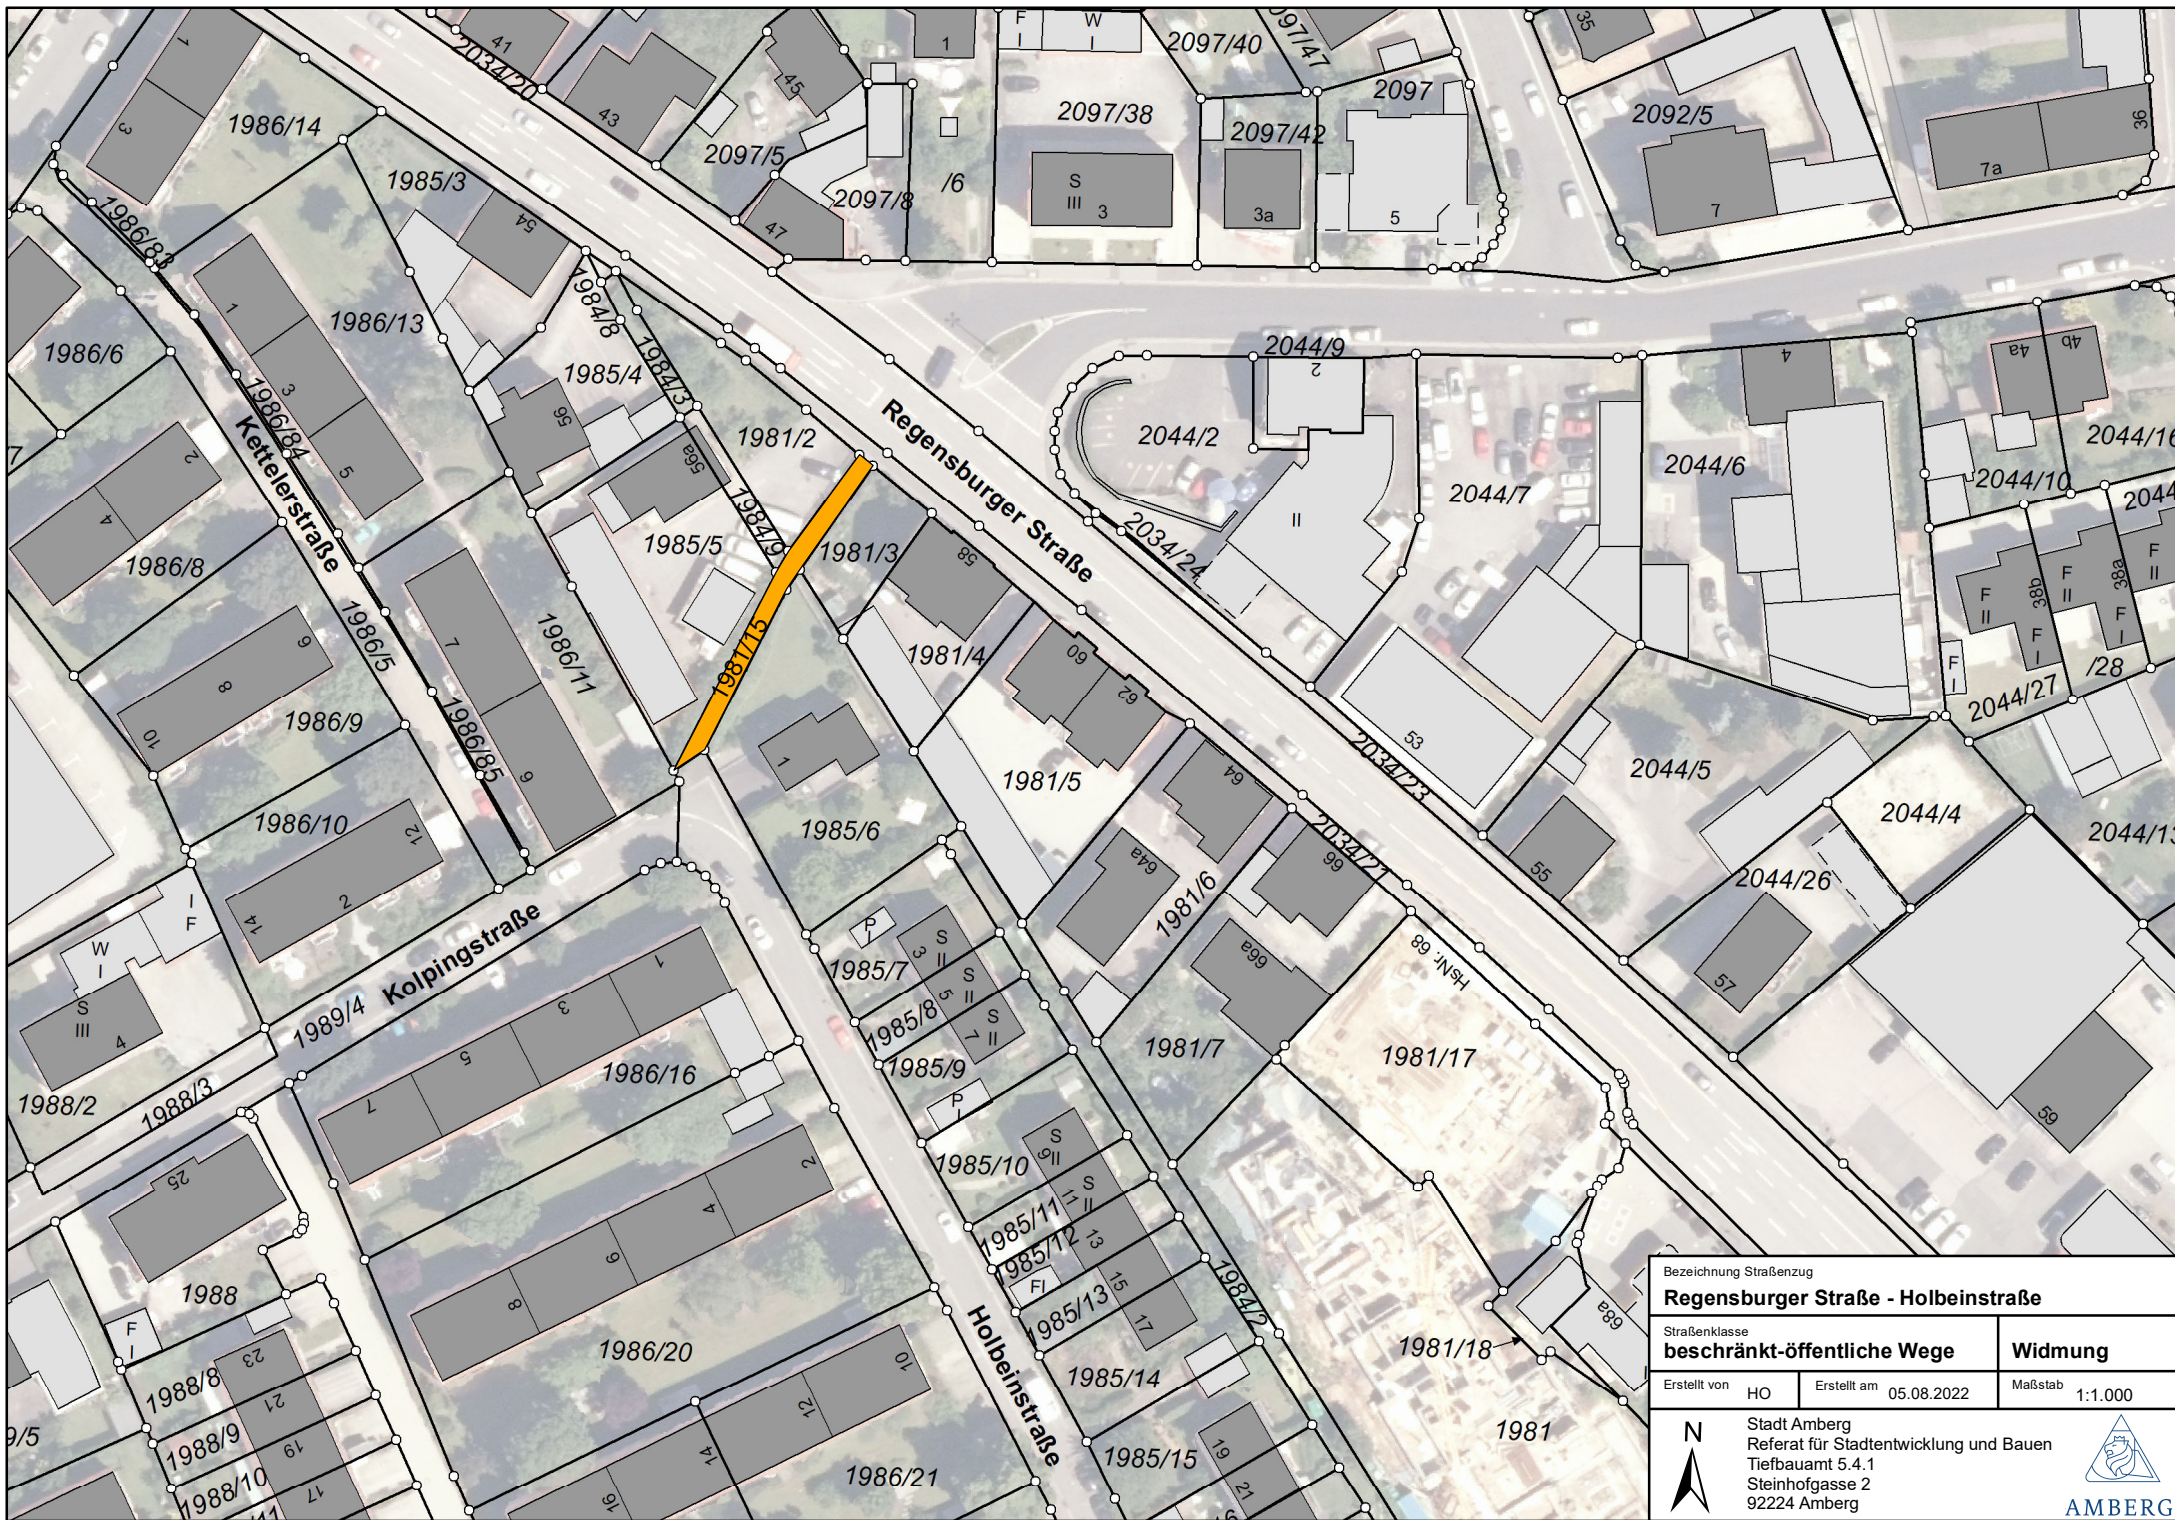



Bezeichnung Straßenzug			
Regensburger Straße - Holbeinstraße			
Straßenklasse		Widmung	
beschränkt-öffentliche Wege		Widmung	
Erstellt von	HO	Erstellt am	Maßstab
		05.08.2022	1:1.000
N		Stadt Amberg Referat für Stadtentwicklung und Bauen Tiefbauamt 5.4.1 Steinhofgasse 2 92224 Amberg	

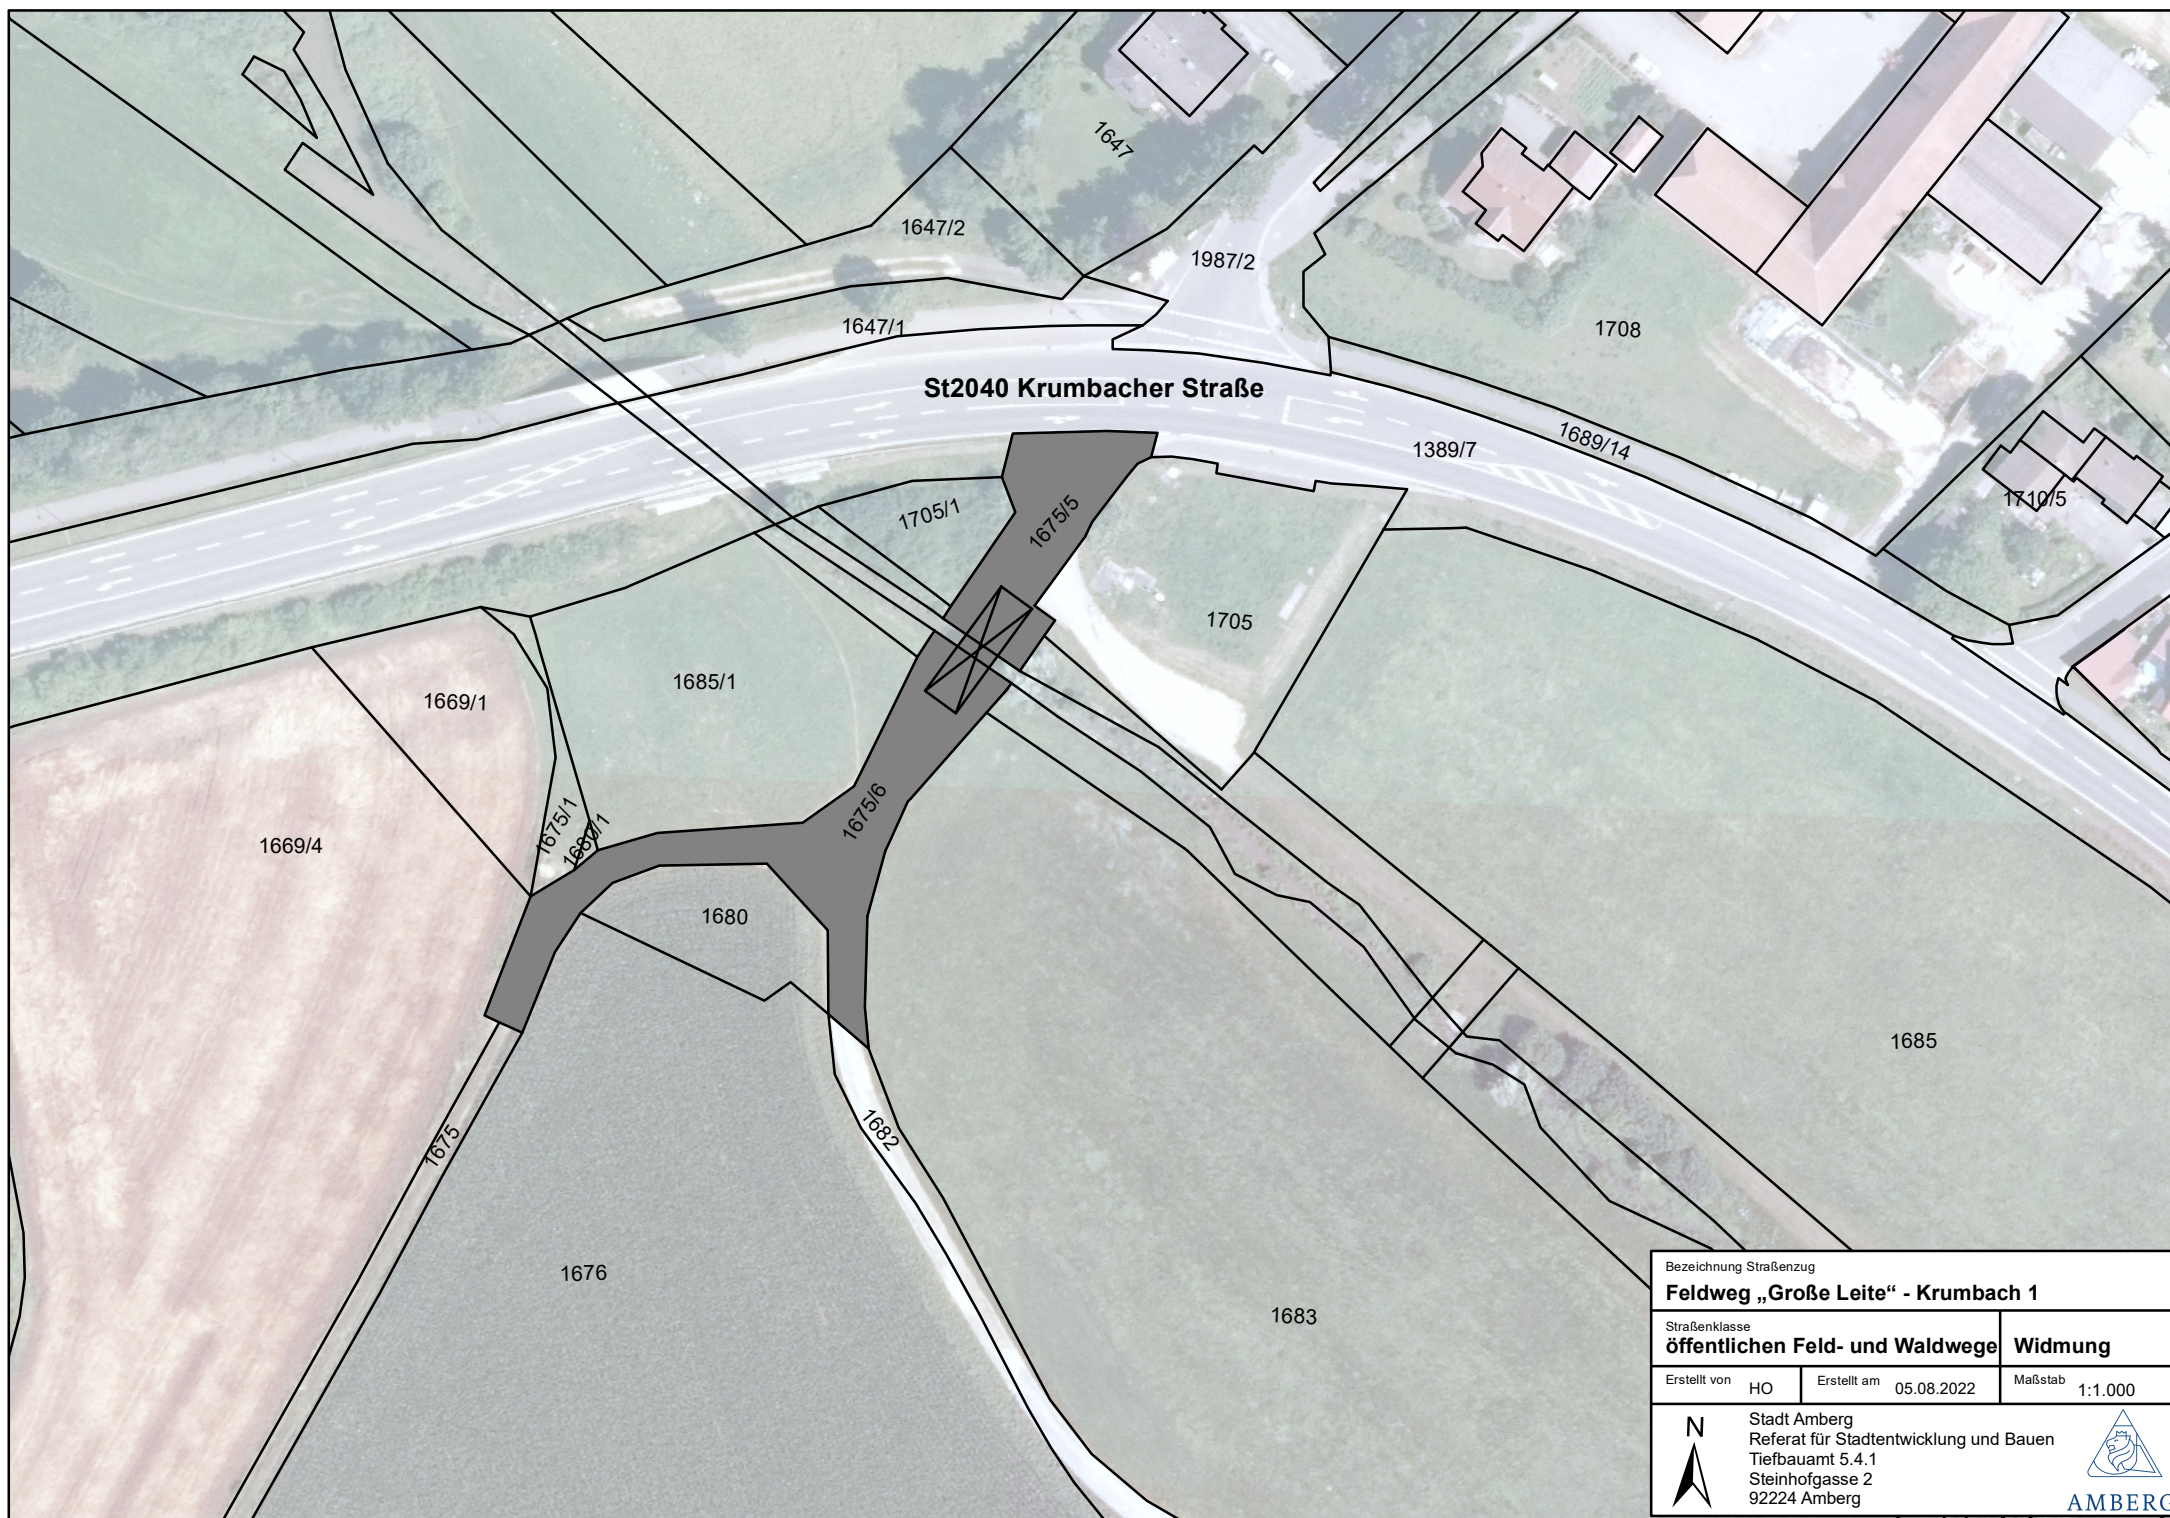

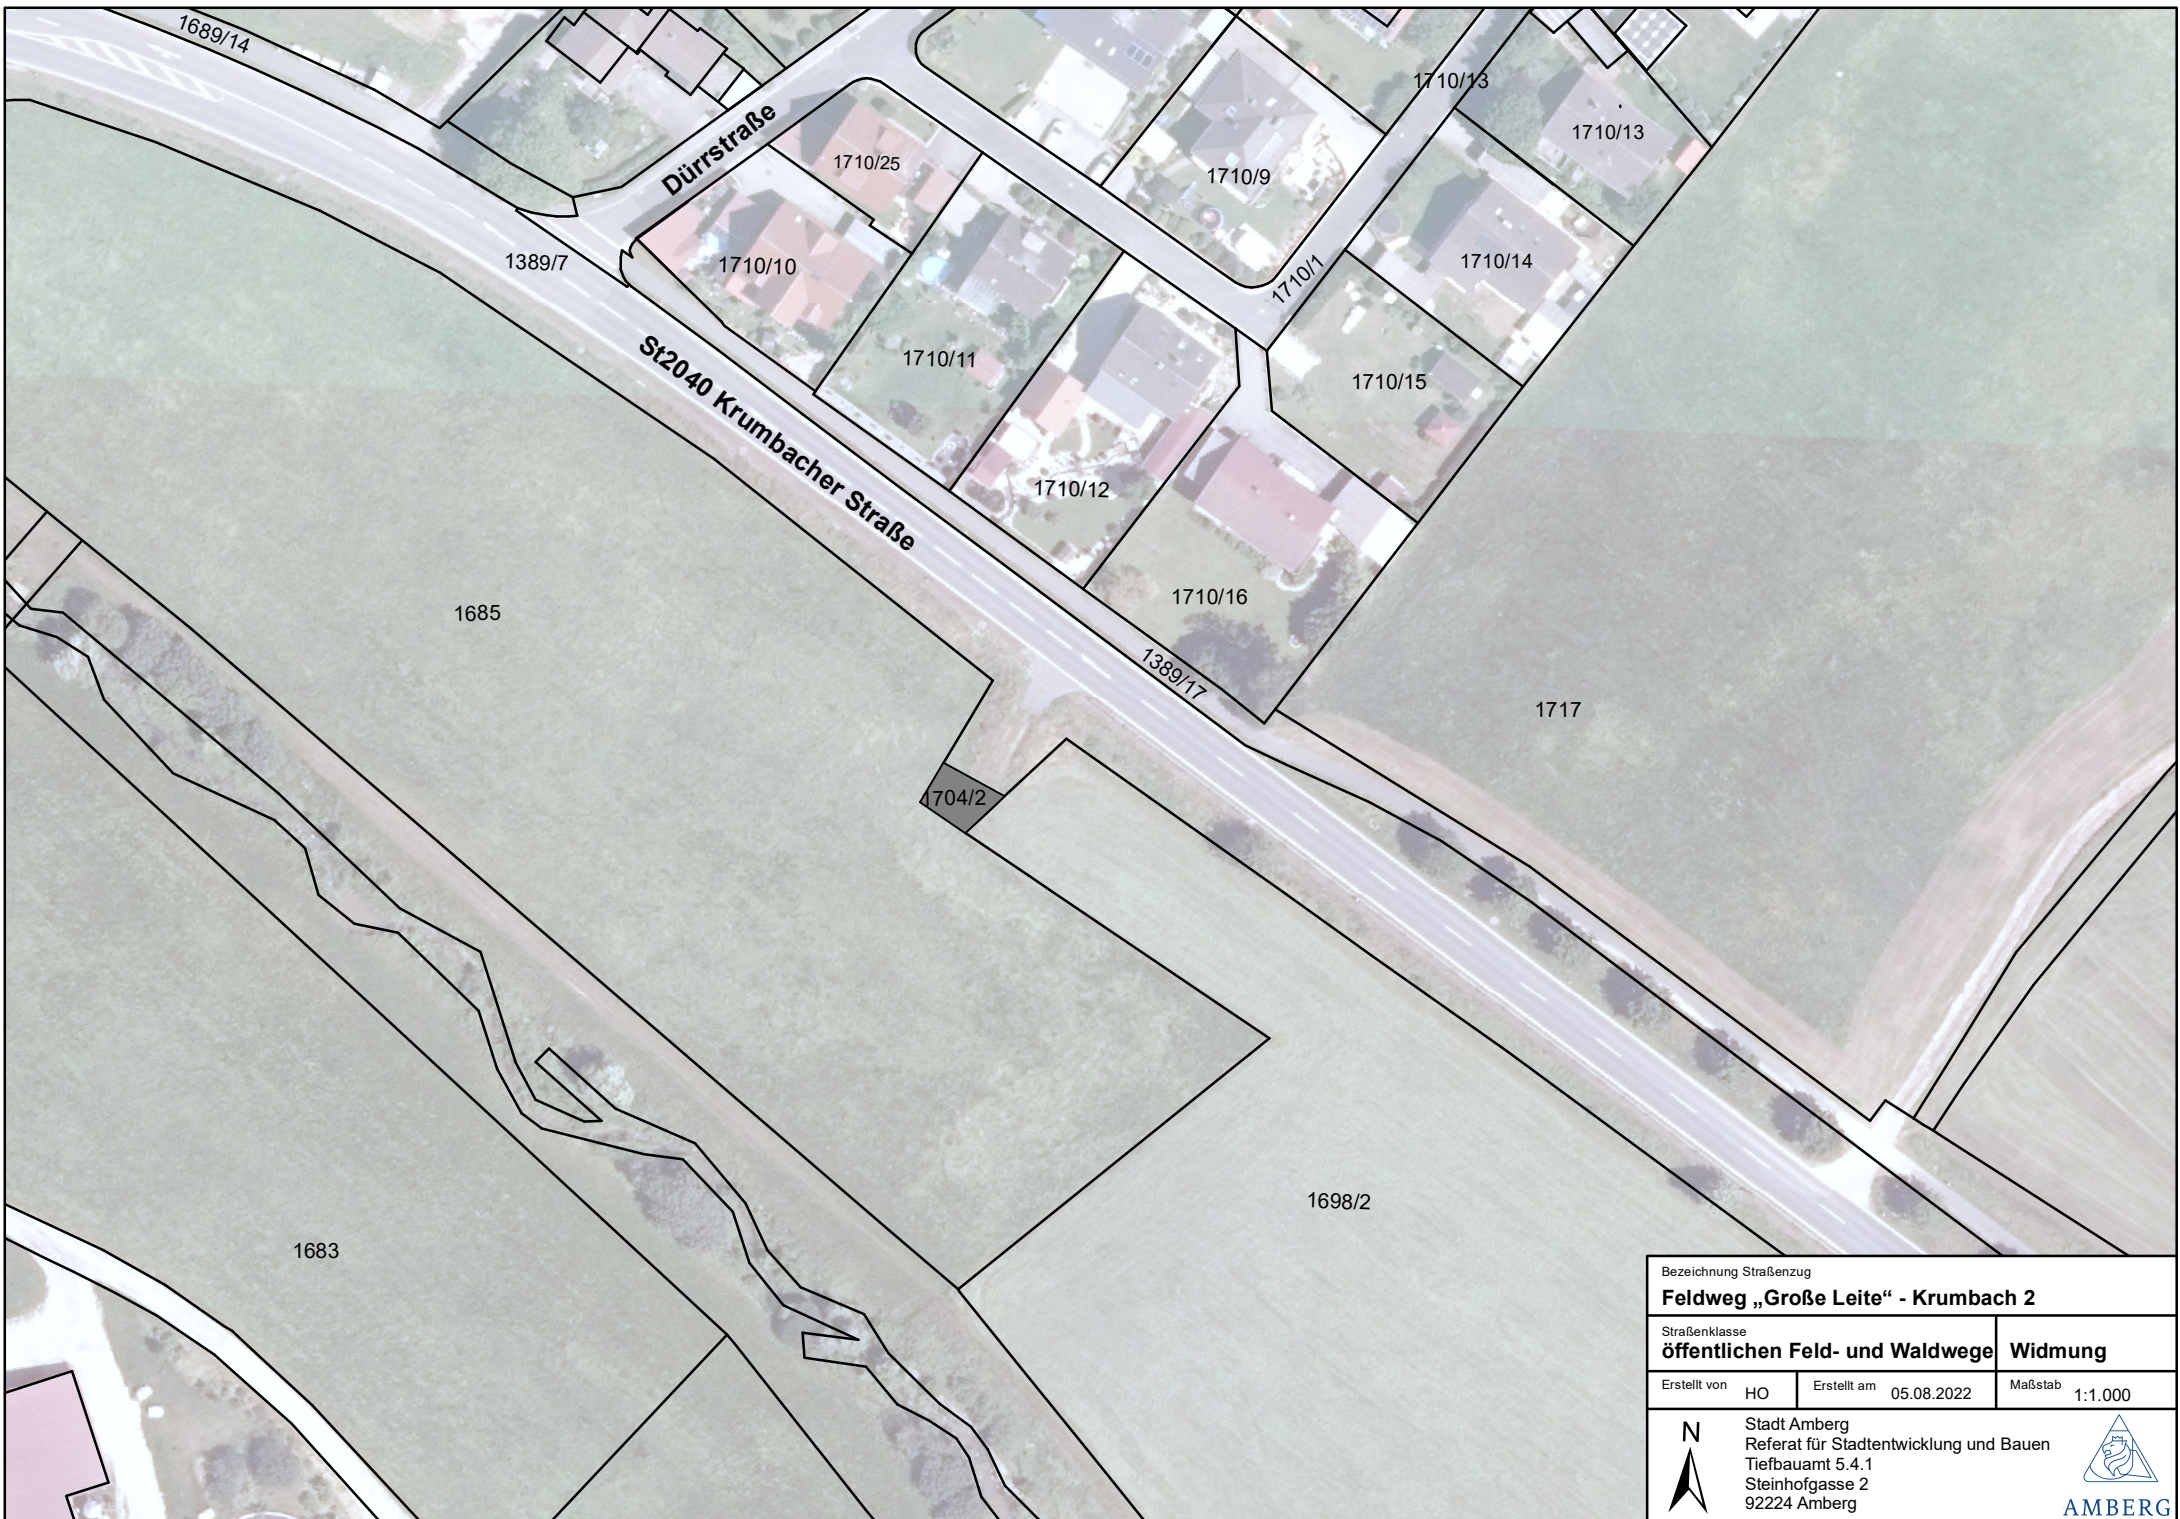


Bezeichnung Straßenzug			
Feldweg „Große Leite“ - Krumbach 2			
Straßenklasse			Widmung
öffentlichen Feld- und Waldwege			
Erstellt von	HO	Erstellt am	Maßstab
		05.08.2022	1:1.000
		Stadt Amberg Referat für Stadtentwicklung und Bauen Tiefbauamt 5.4.1 Steinhofgasse 2 92224 Amberg	
		 AMBERG	

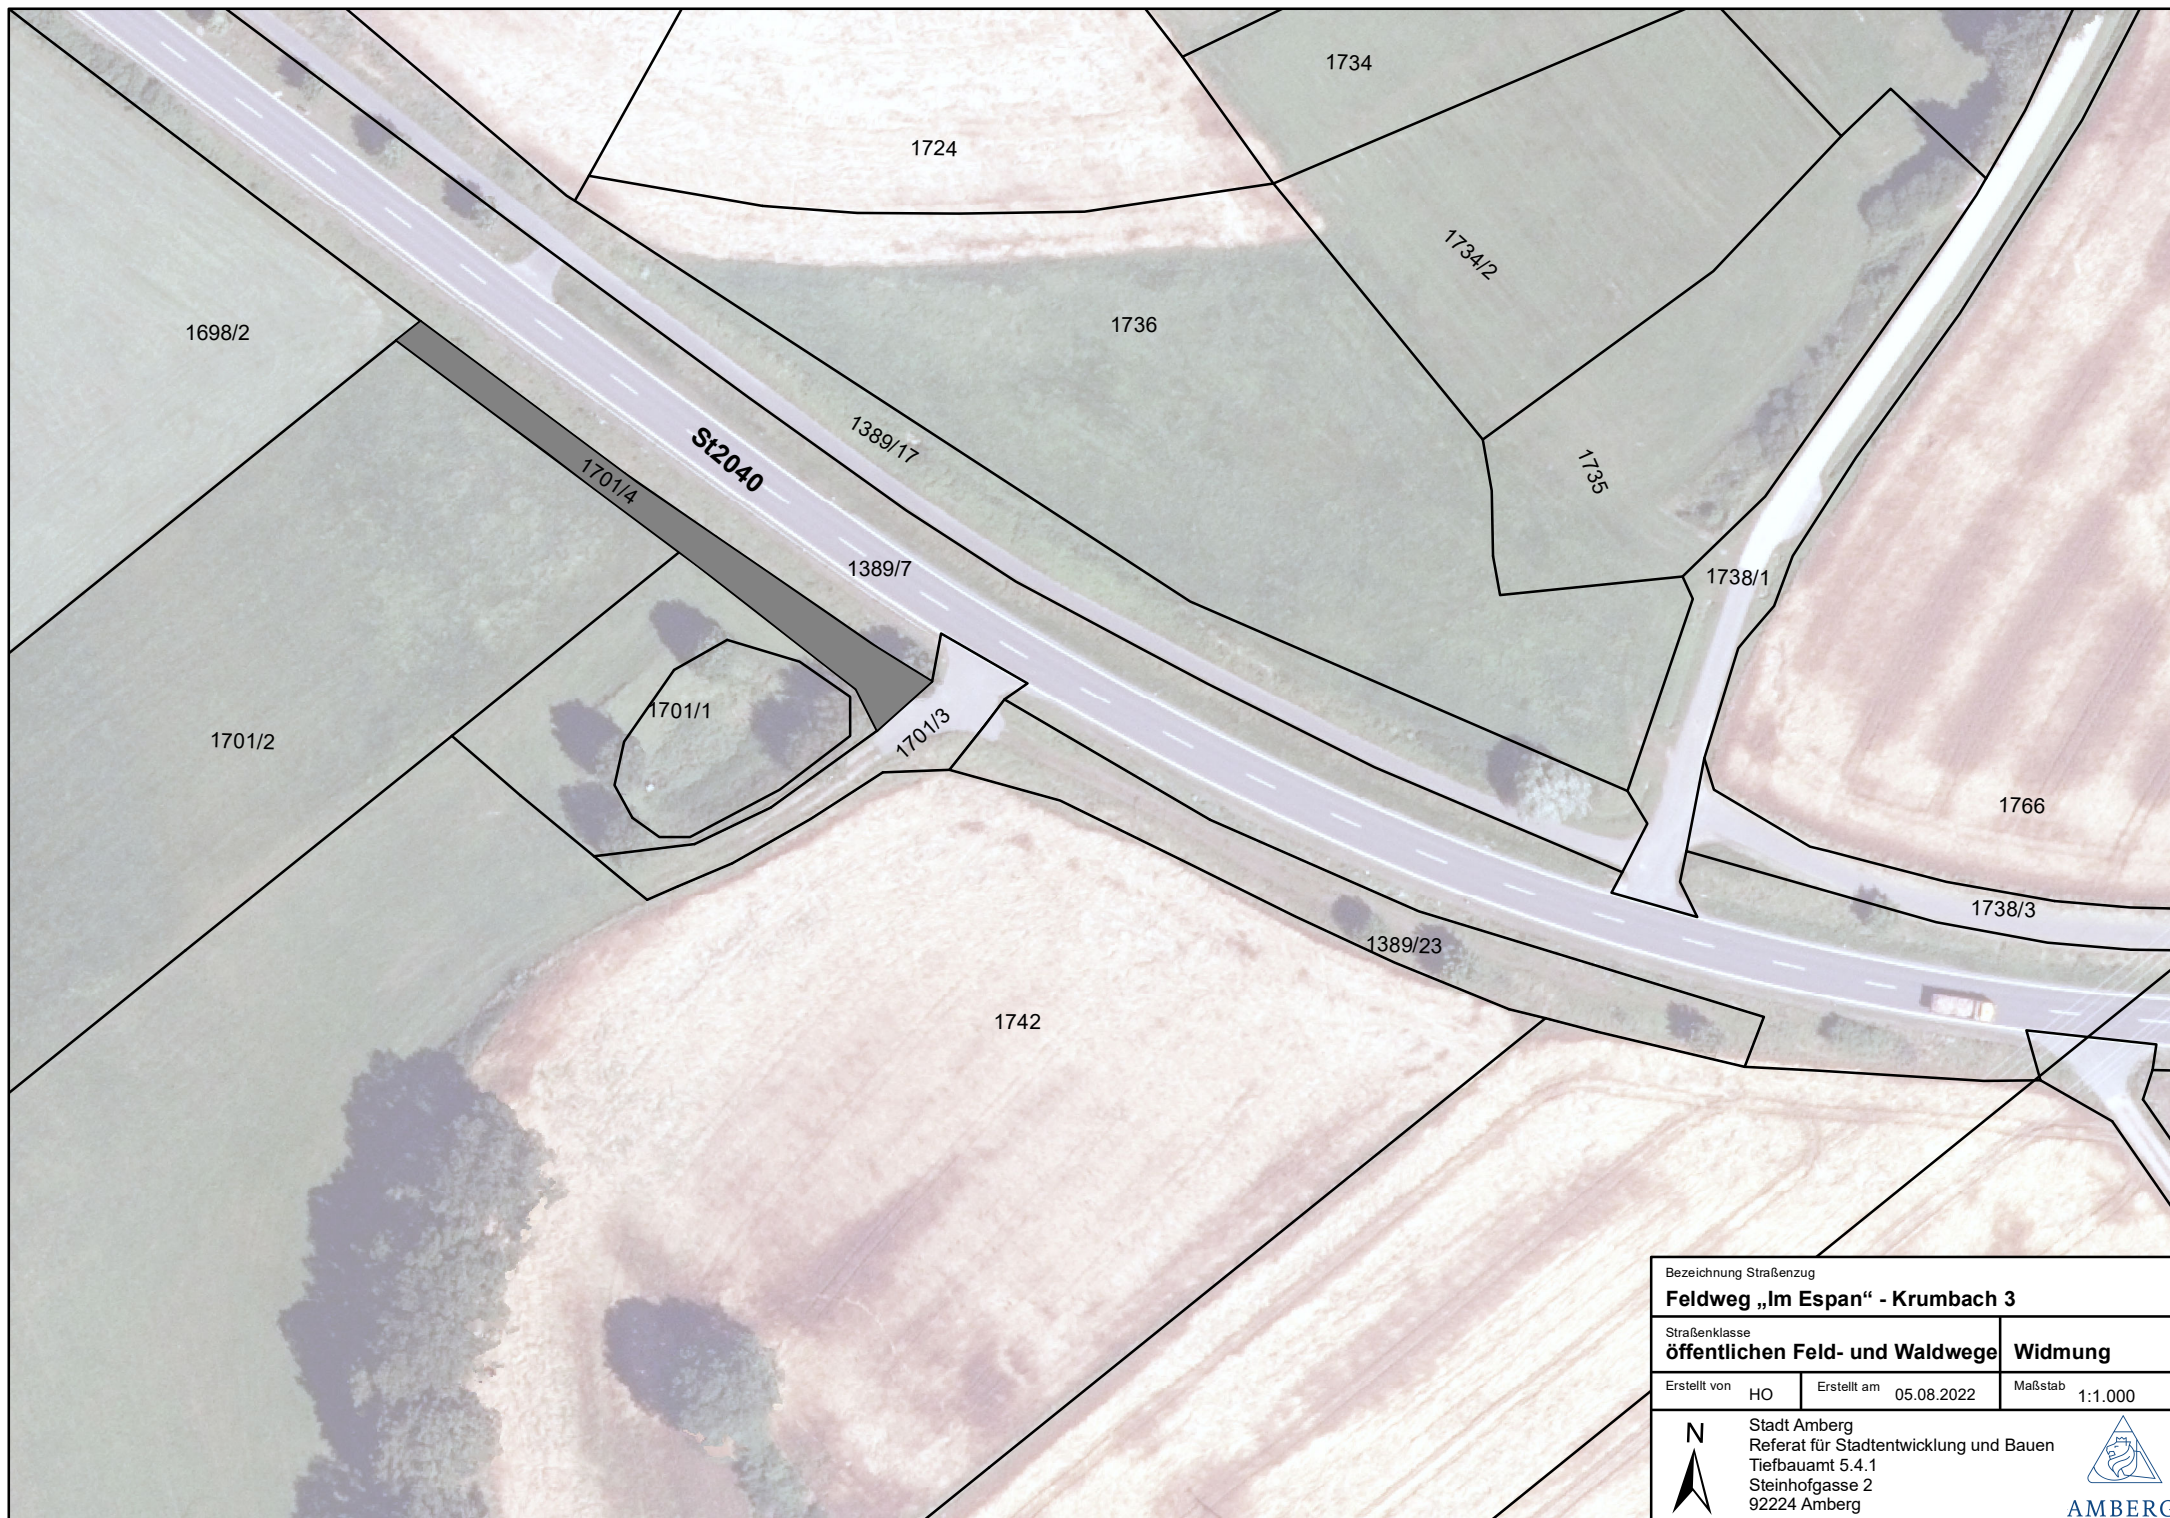

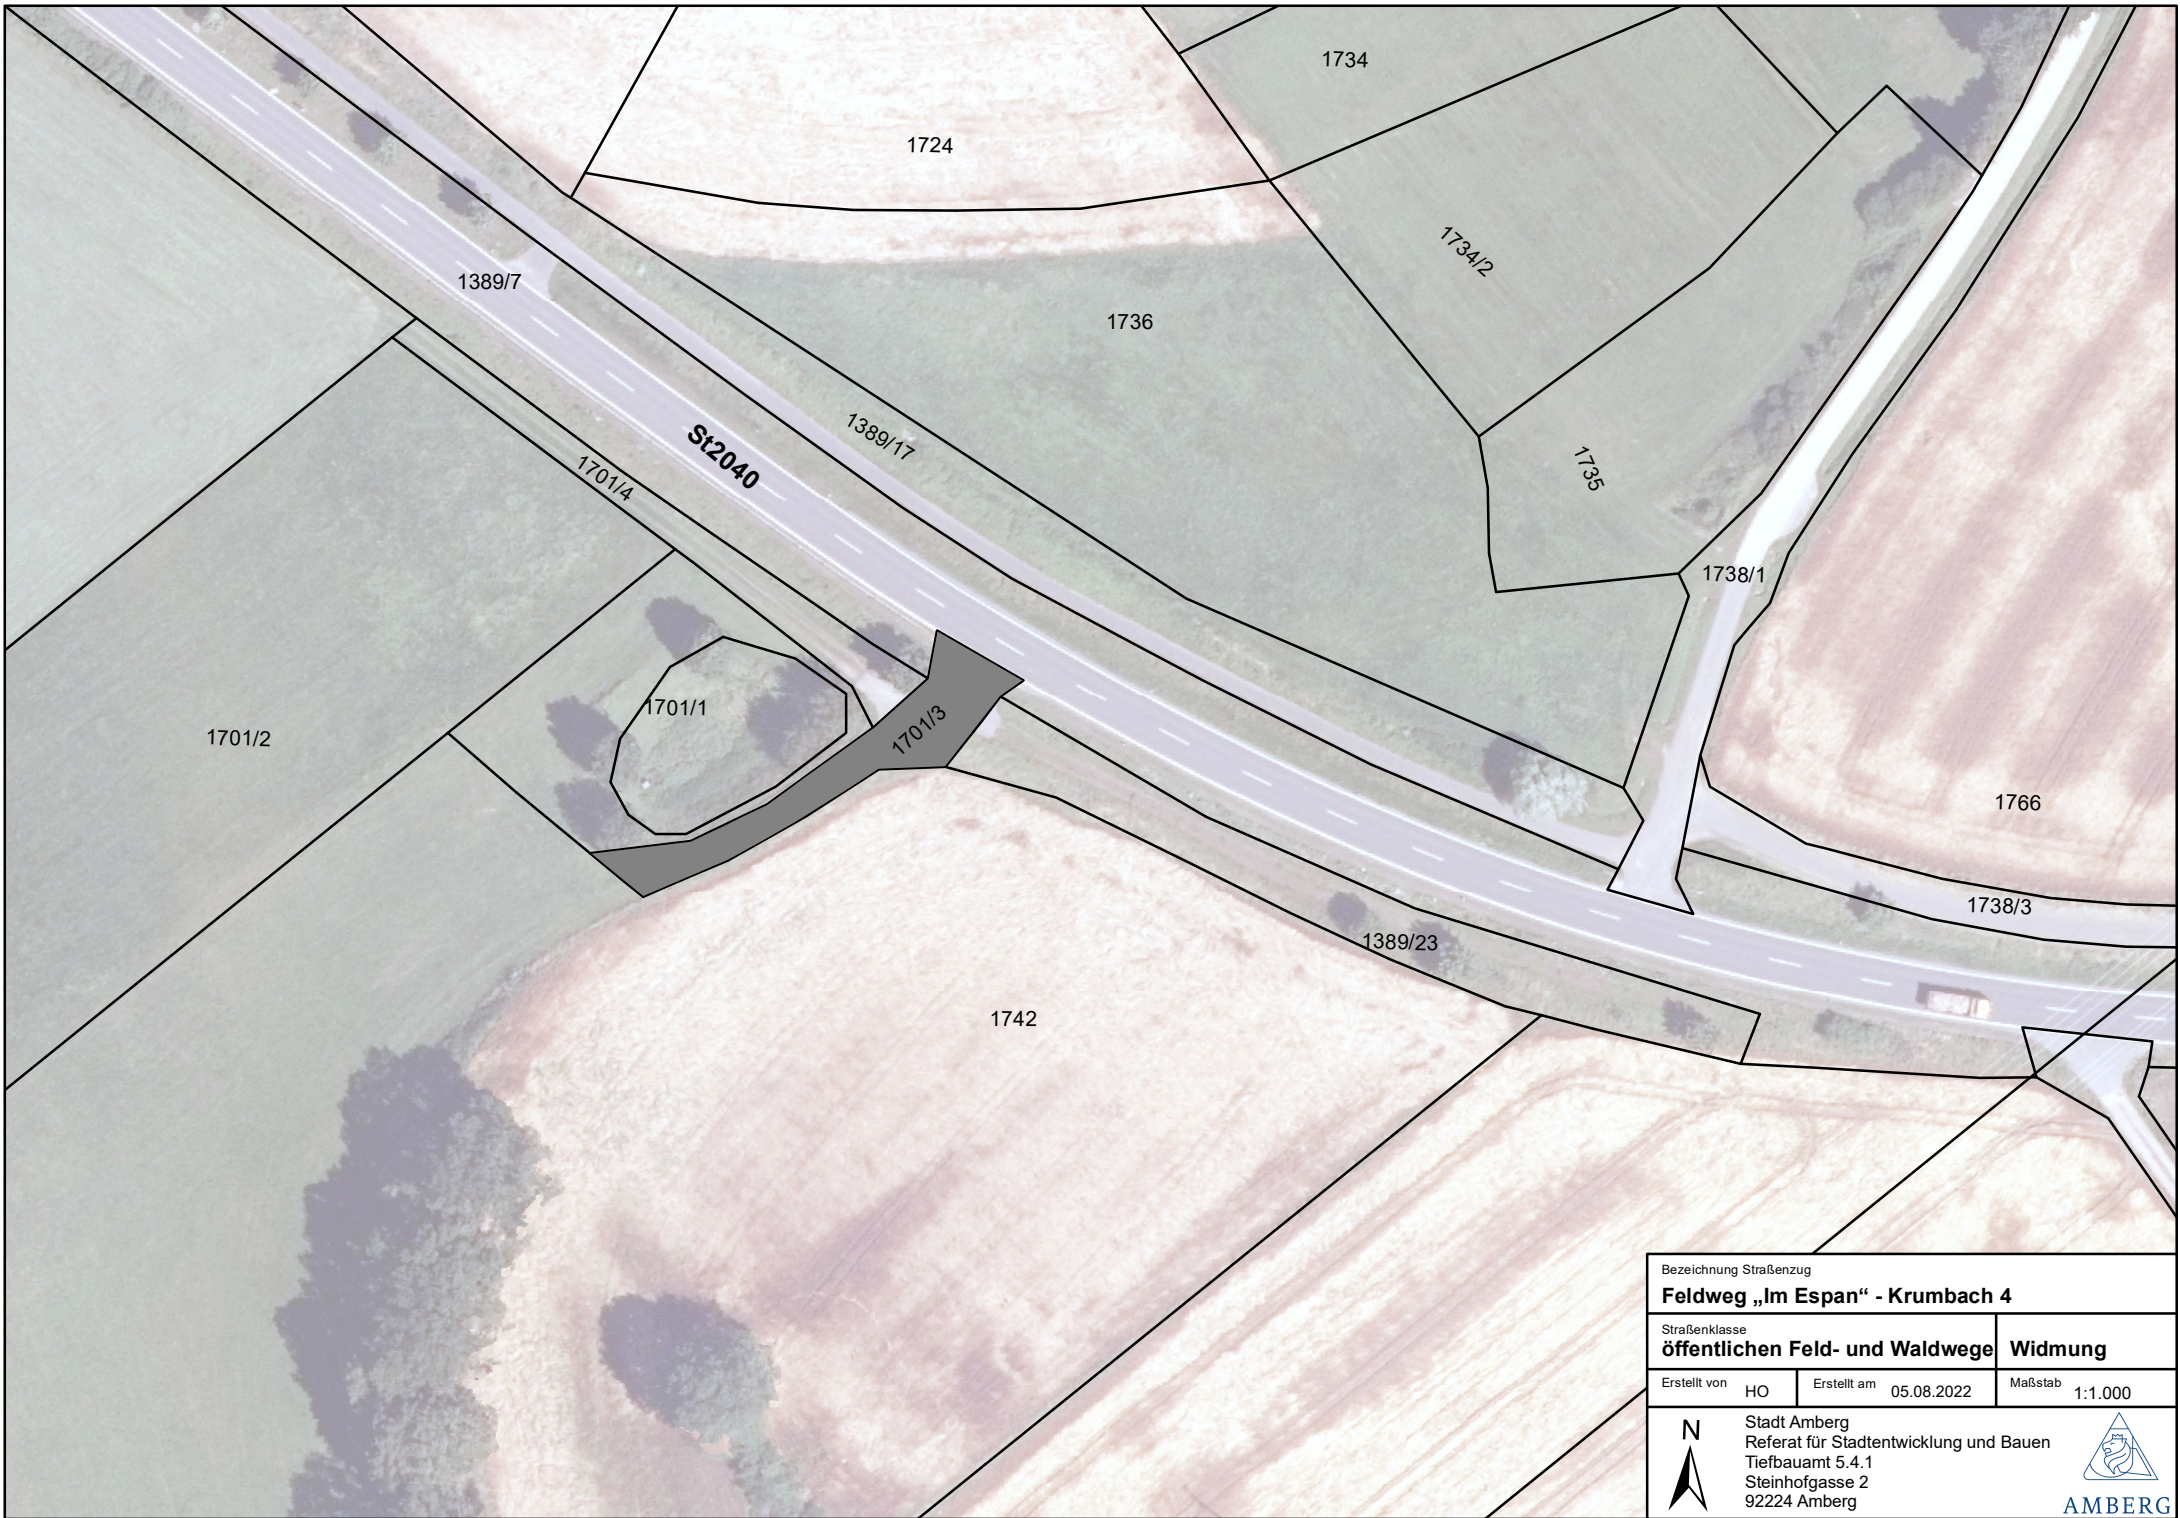

Bezeichnung Straßenzug			
Feldweg „Im Espan“ - Krumbach 4			
Straßenklasse			Widmung
öffentlichen Feld- und Waldwege			
Erstellt von	HO	Erstellt am	Maßstab
		05.08.2022	1:1.000
N Stadt Amberg Referat für Stadtentwicklung und Bauen Tiefbauamt 5.4.1 Steinhofgasse 2 92224 Amberg			
AMBERG			

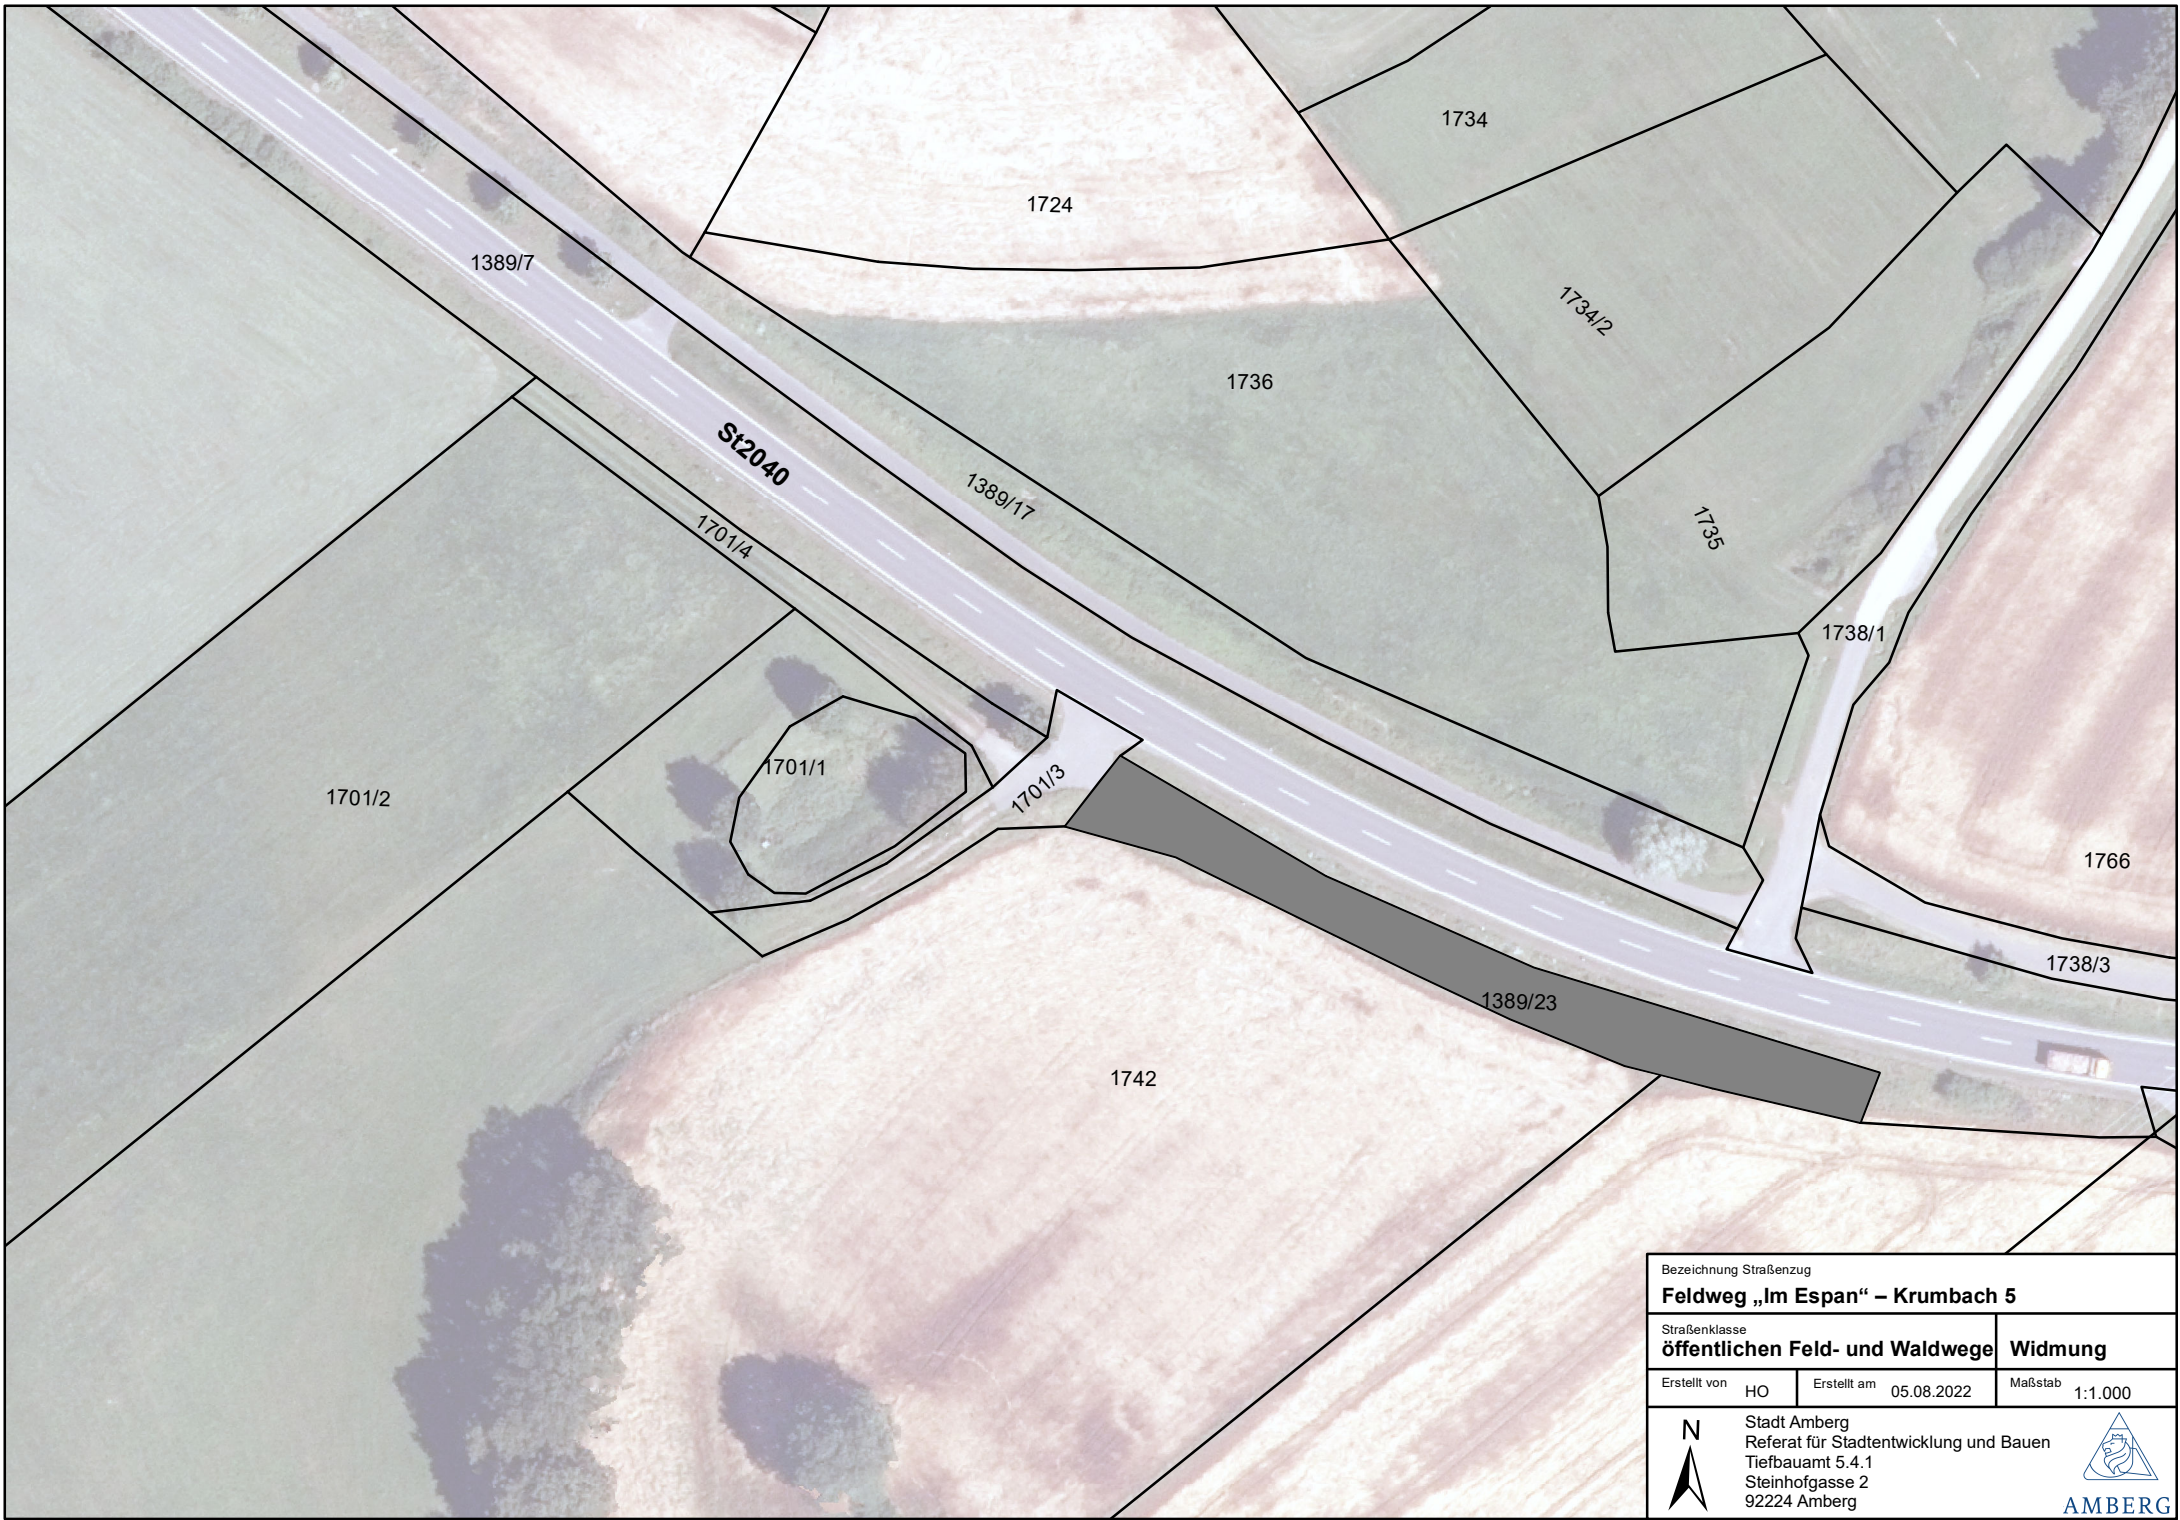

Bezeichnung Straßenzug			
Feldweg „Im Espan“ – Krumbach 5			
Straßenklasse			Widmung
öffentlichen Feld- und Waldwege			
Erstellt von	HO	Erstellt am	Maßstab
		05.08.2022	1:1.000
N Stadt Amberg Referat für Stadtentwicklung und Bauen Tiefbauamt 5.4.1 Steinhofgasse 2 92224 Amberg			
AMBERG			