


M = 1:5.000

Referat für Stadtentwicklung und Bauen
Stabsstelle Flächennutzungsplan, überörtliche Planung

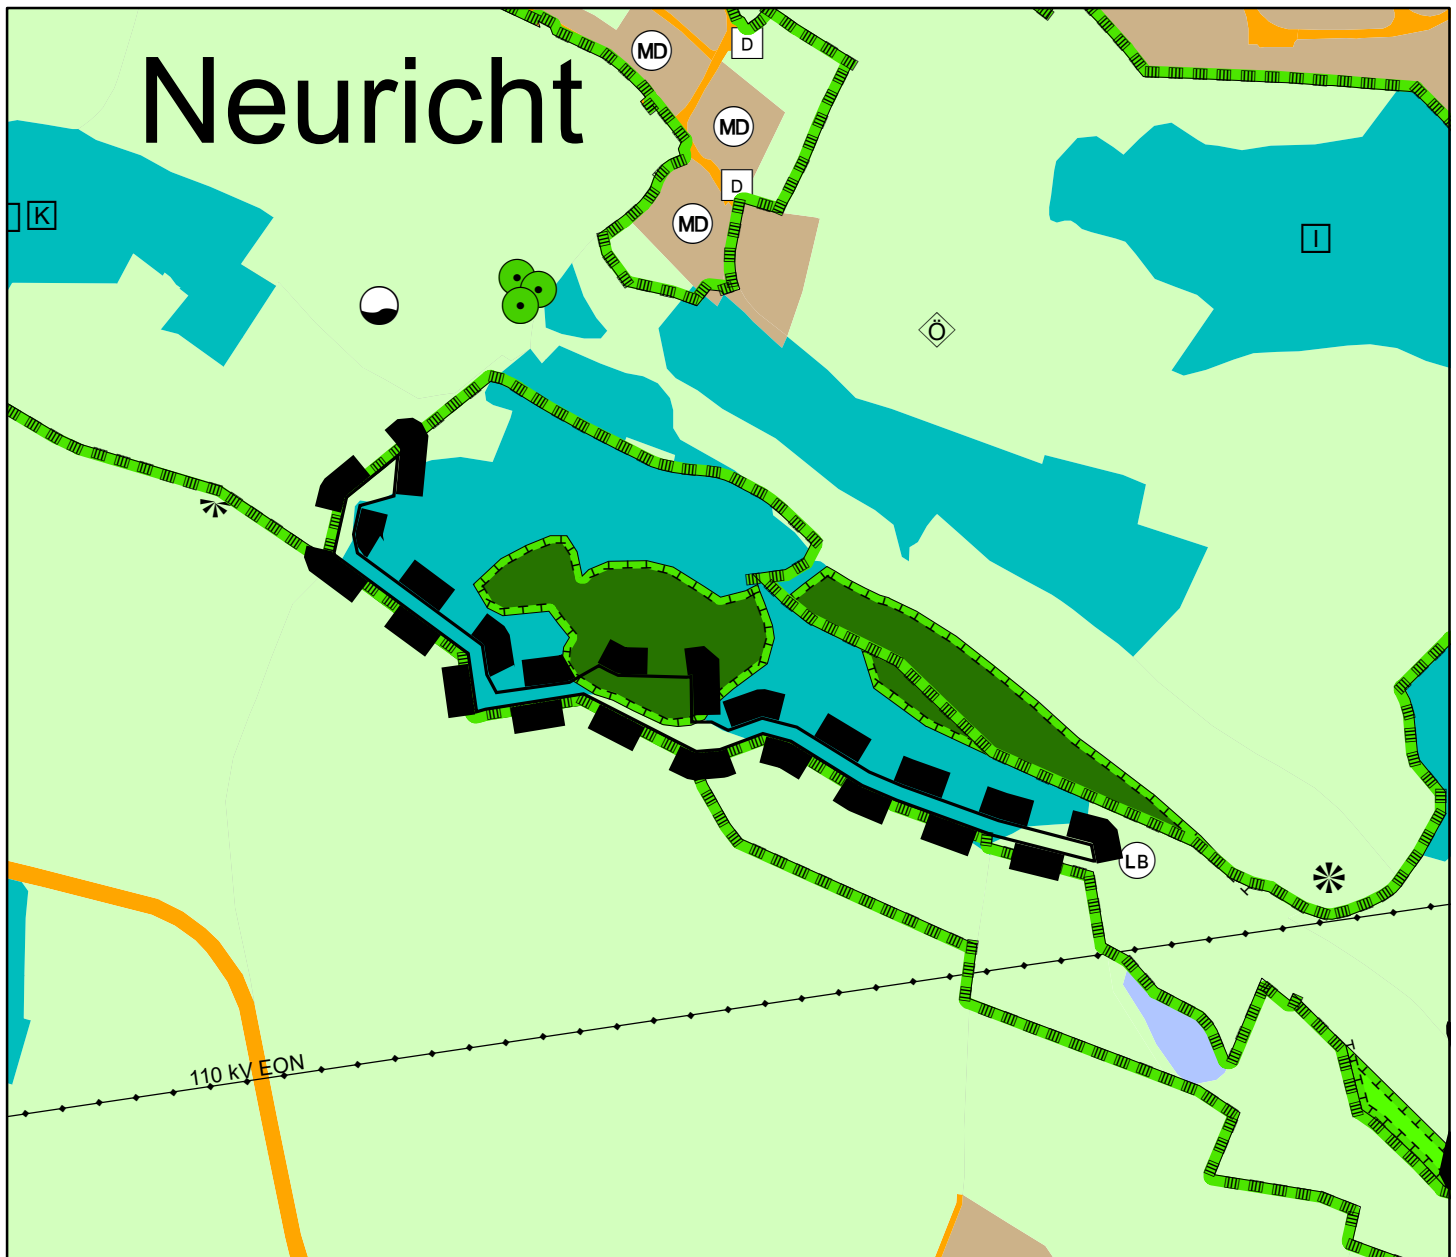

Legende




Geltungsbereich der 144. Änderung




Private Grünflächen




Umgrenzung von Flächen für Maßnahmen zum Schutz, zur Pflege und zur Entwicklung von Natur und Landschaft

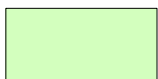

Flächen für die Landwirtschaft

 

Flächen für den Wald

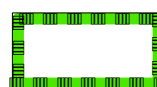

Umgrenzung von Schutzgebieten im Sinne des Naturschutzrechts