


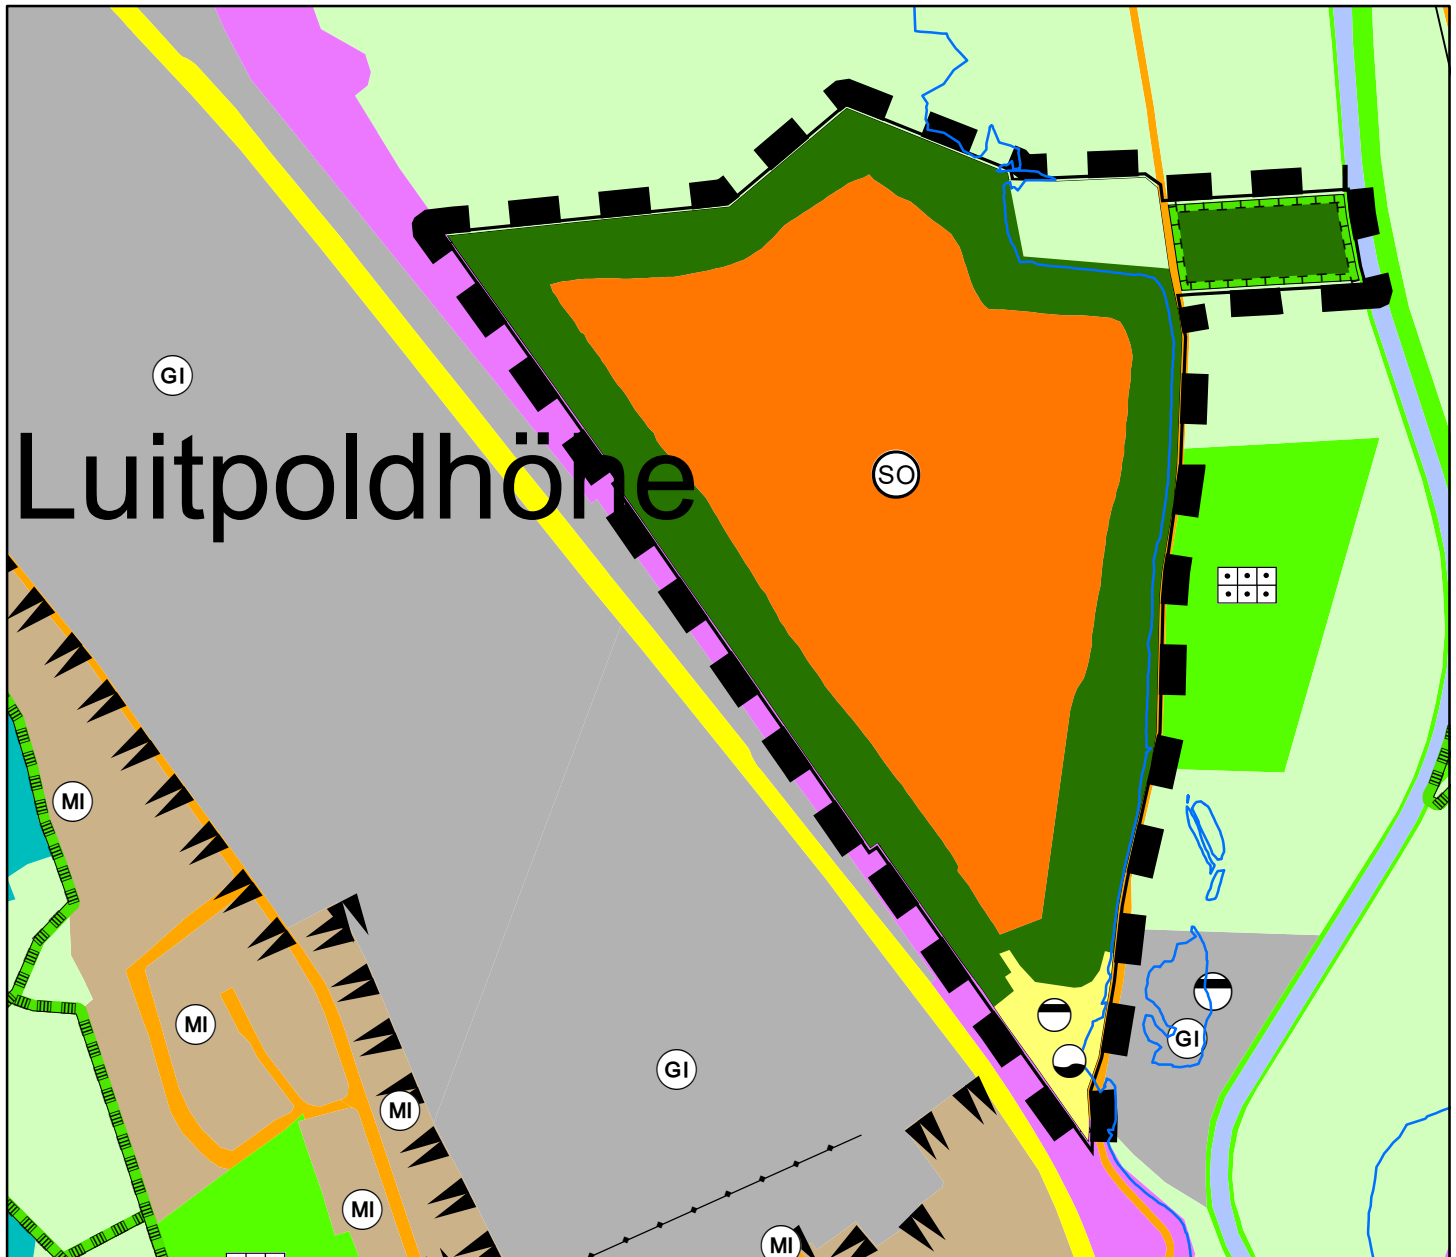

M = 1:5.000

Referat für Stadtentwicklung und Bauen
Stabsstelle Flächennutzungsplan, überörtliche Planung



Legende




Geltungsbereich der 144. Änderung



Private Grünflächen



Umgrenzung von Flächen für Maßnahmen
zum Schutz, zur Pflege und zur
Entwicklung von Natur und Landschaft

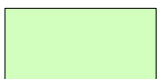

Flächen für die Landwirtschaft



Erschließungsstraßen



Überschwemmungsgebiet



Sondergebiete Photovoltaikfläche



Versorgungsfläche Wasser



Entsorgungsfläche Abwasser