


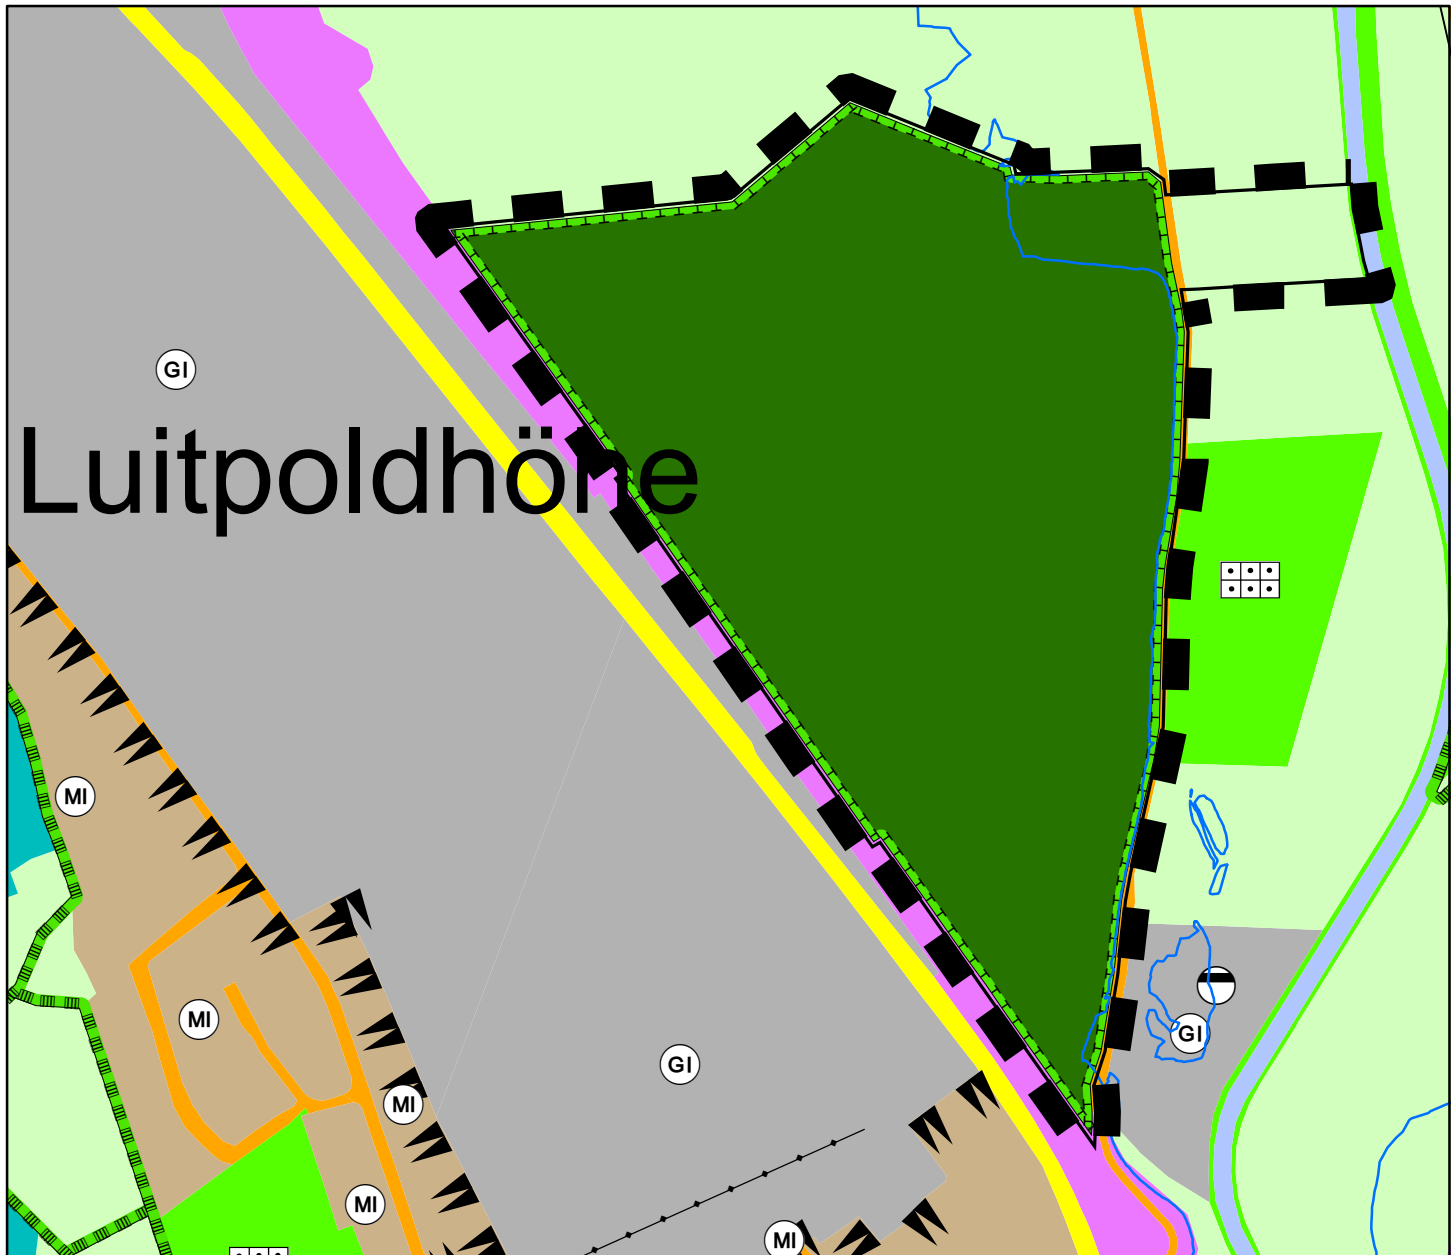

M = 1:5.000

Referat für Stadtentwicklung und Bauen
Stabsstelle Flächennutzungsplan, überörtliche Planung



Legende




Geltungsbereich der 144. Änderung



Private Grünflächen



Umgrenzung von Flächen für Maßnahmen zum Schutz, zur Pflege und zur Entwicklung von Natur und Landschaft

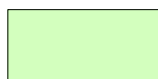

Flächen für die Landwirtschaft



Erschließungsstraßen



Überschwemmungsgebiet