


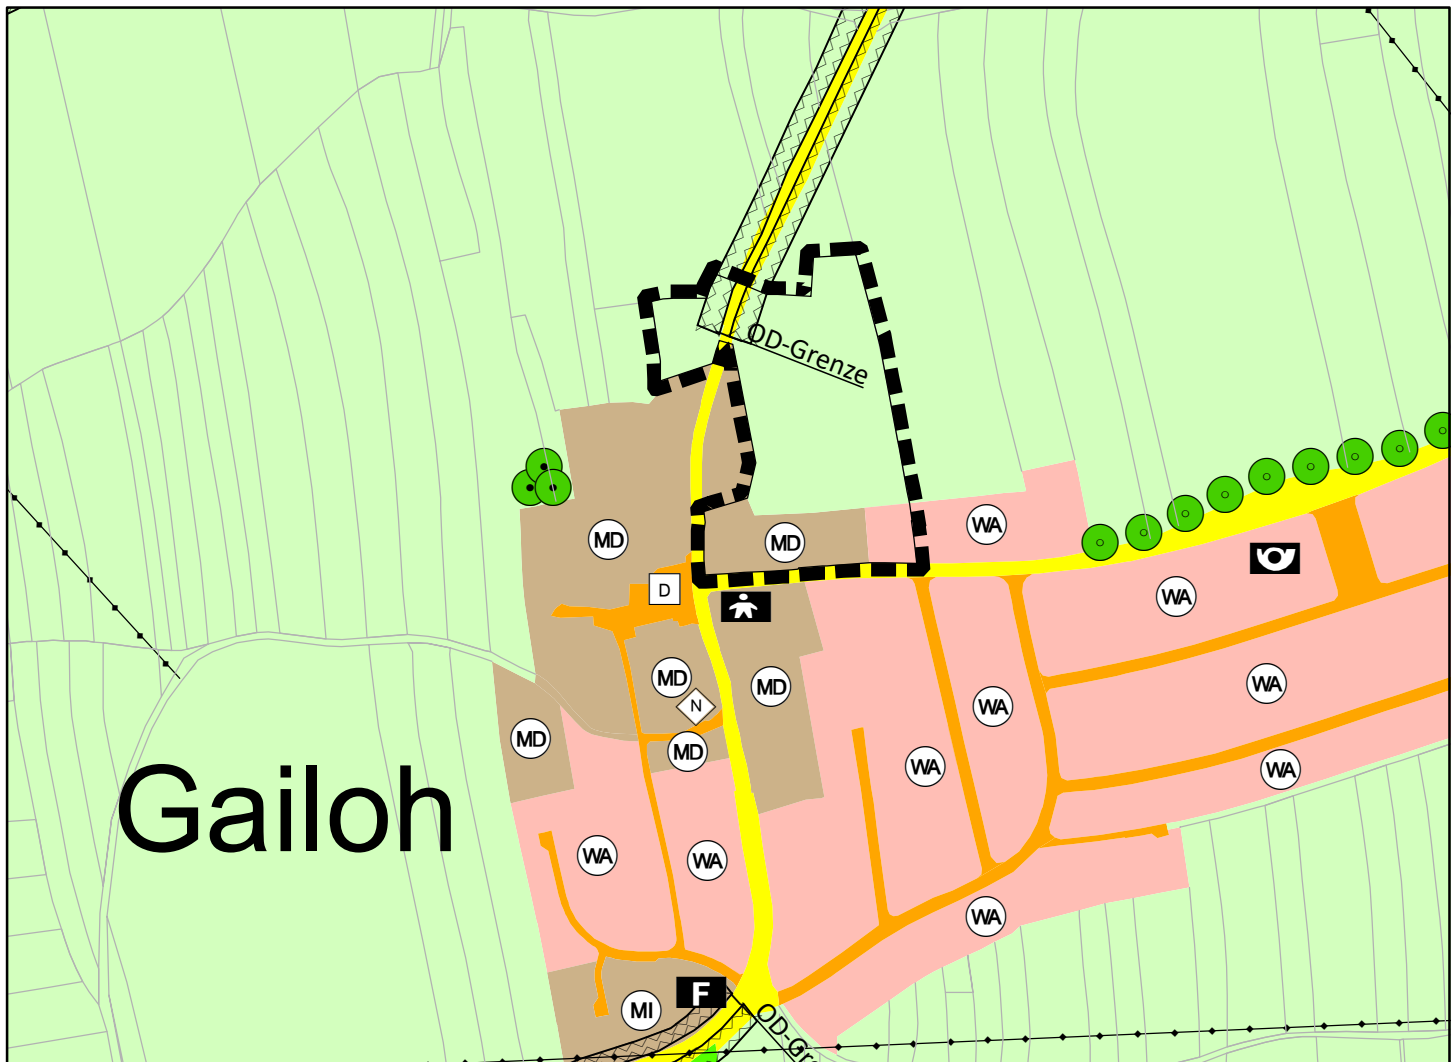

M = 1:5.000

Referat für Stadtentwicklung und Bauen
Stabsstelle Flächennutzungsplan, überörtliche Planung



Legende




Geltungsbereich der 151. Berichtigung



Allgemeine Wohngebiete (§ 4 BauNVO)



Dorfgebiete (§ 5 BauNVO)

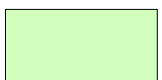

Flächen für die Landwirtschaft



Hauptverkehrsstraßen



Umgrenzung der Schutzflächen, die von der Bebauung freizuhalten sind
(§ 9 Abs. 1 Nr. 24 und Abs. 6 BauGB)

OD-Grenze

Ortsdurchfahrtsgrenze für klassifizierte Straßen