


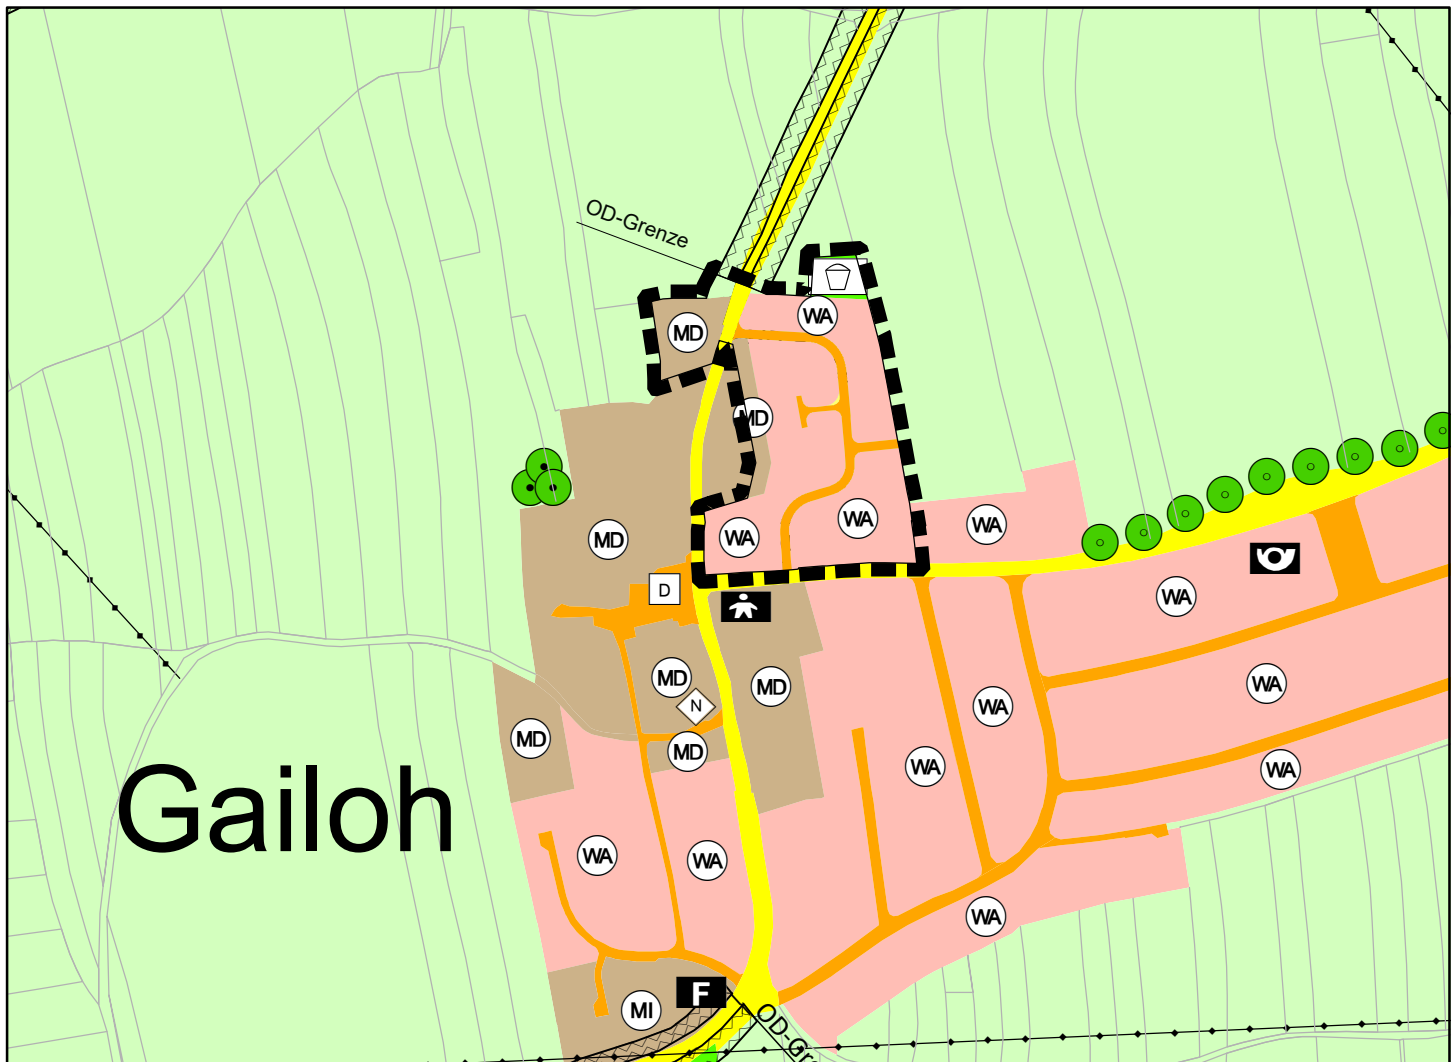

M = 1:5.000

Referat für Stadtentwicklung und Bauen
Stabsstelle Flächennutzungsplan, überörtliche Planung



Legende




Geltungsbereich der 151. Berichtigung




Allgemeine Wohngebiete (§ 4 BauNVO)



Dorfgebiete (§ 5 BauNVO)

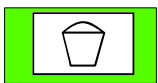

Öffentliche Grünflächen, hier Spielplatz

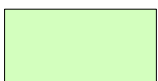

Flächen für die Landwirtschaft



Versorgungsanlagen, hier Sammelplatz für Mülltonnen



Nebenverkehrsstraßen



Hauptverkehrsstraßen

OD-Grenze

Ortsdurchfahrtsgrenze für klassifizierte Straßen