


REFERAT FÜR STADTENTWICKLUNG UND BAUEN
Stadtplanungsamt Amberg / Vorlage 005/0167/2023 / Anlage 2 / Seite 71
Baulinienplan Amberg **BL 26 "Kugelbühl/Balan- und Wörthstraße"**
Originalplan

Datum der Regierungsentschließung	28.05.1935
Nummer der Regierungsentschließung	1201/16
Überschneidung mit Plan-Nr.:	1/6/27


Bearbeitet von	: Tiefel / Purschke
Fassung vom	: 13.09.2023
Geändert am	: 31.07.2023
Maßstab	: 1:2000 / DIN A4

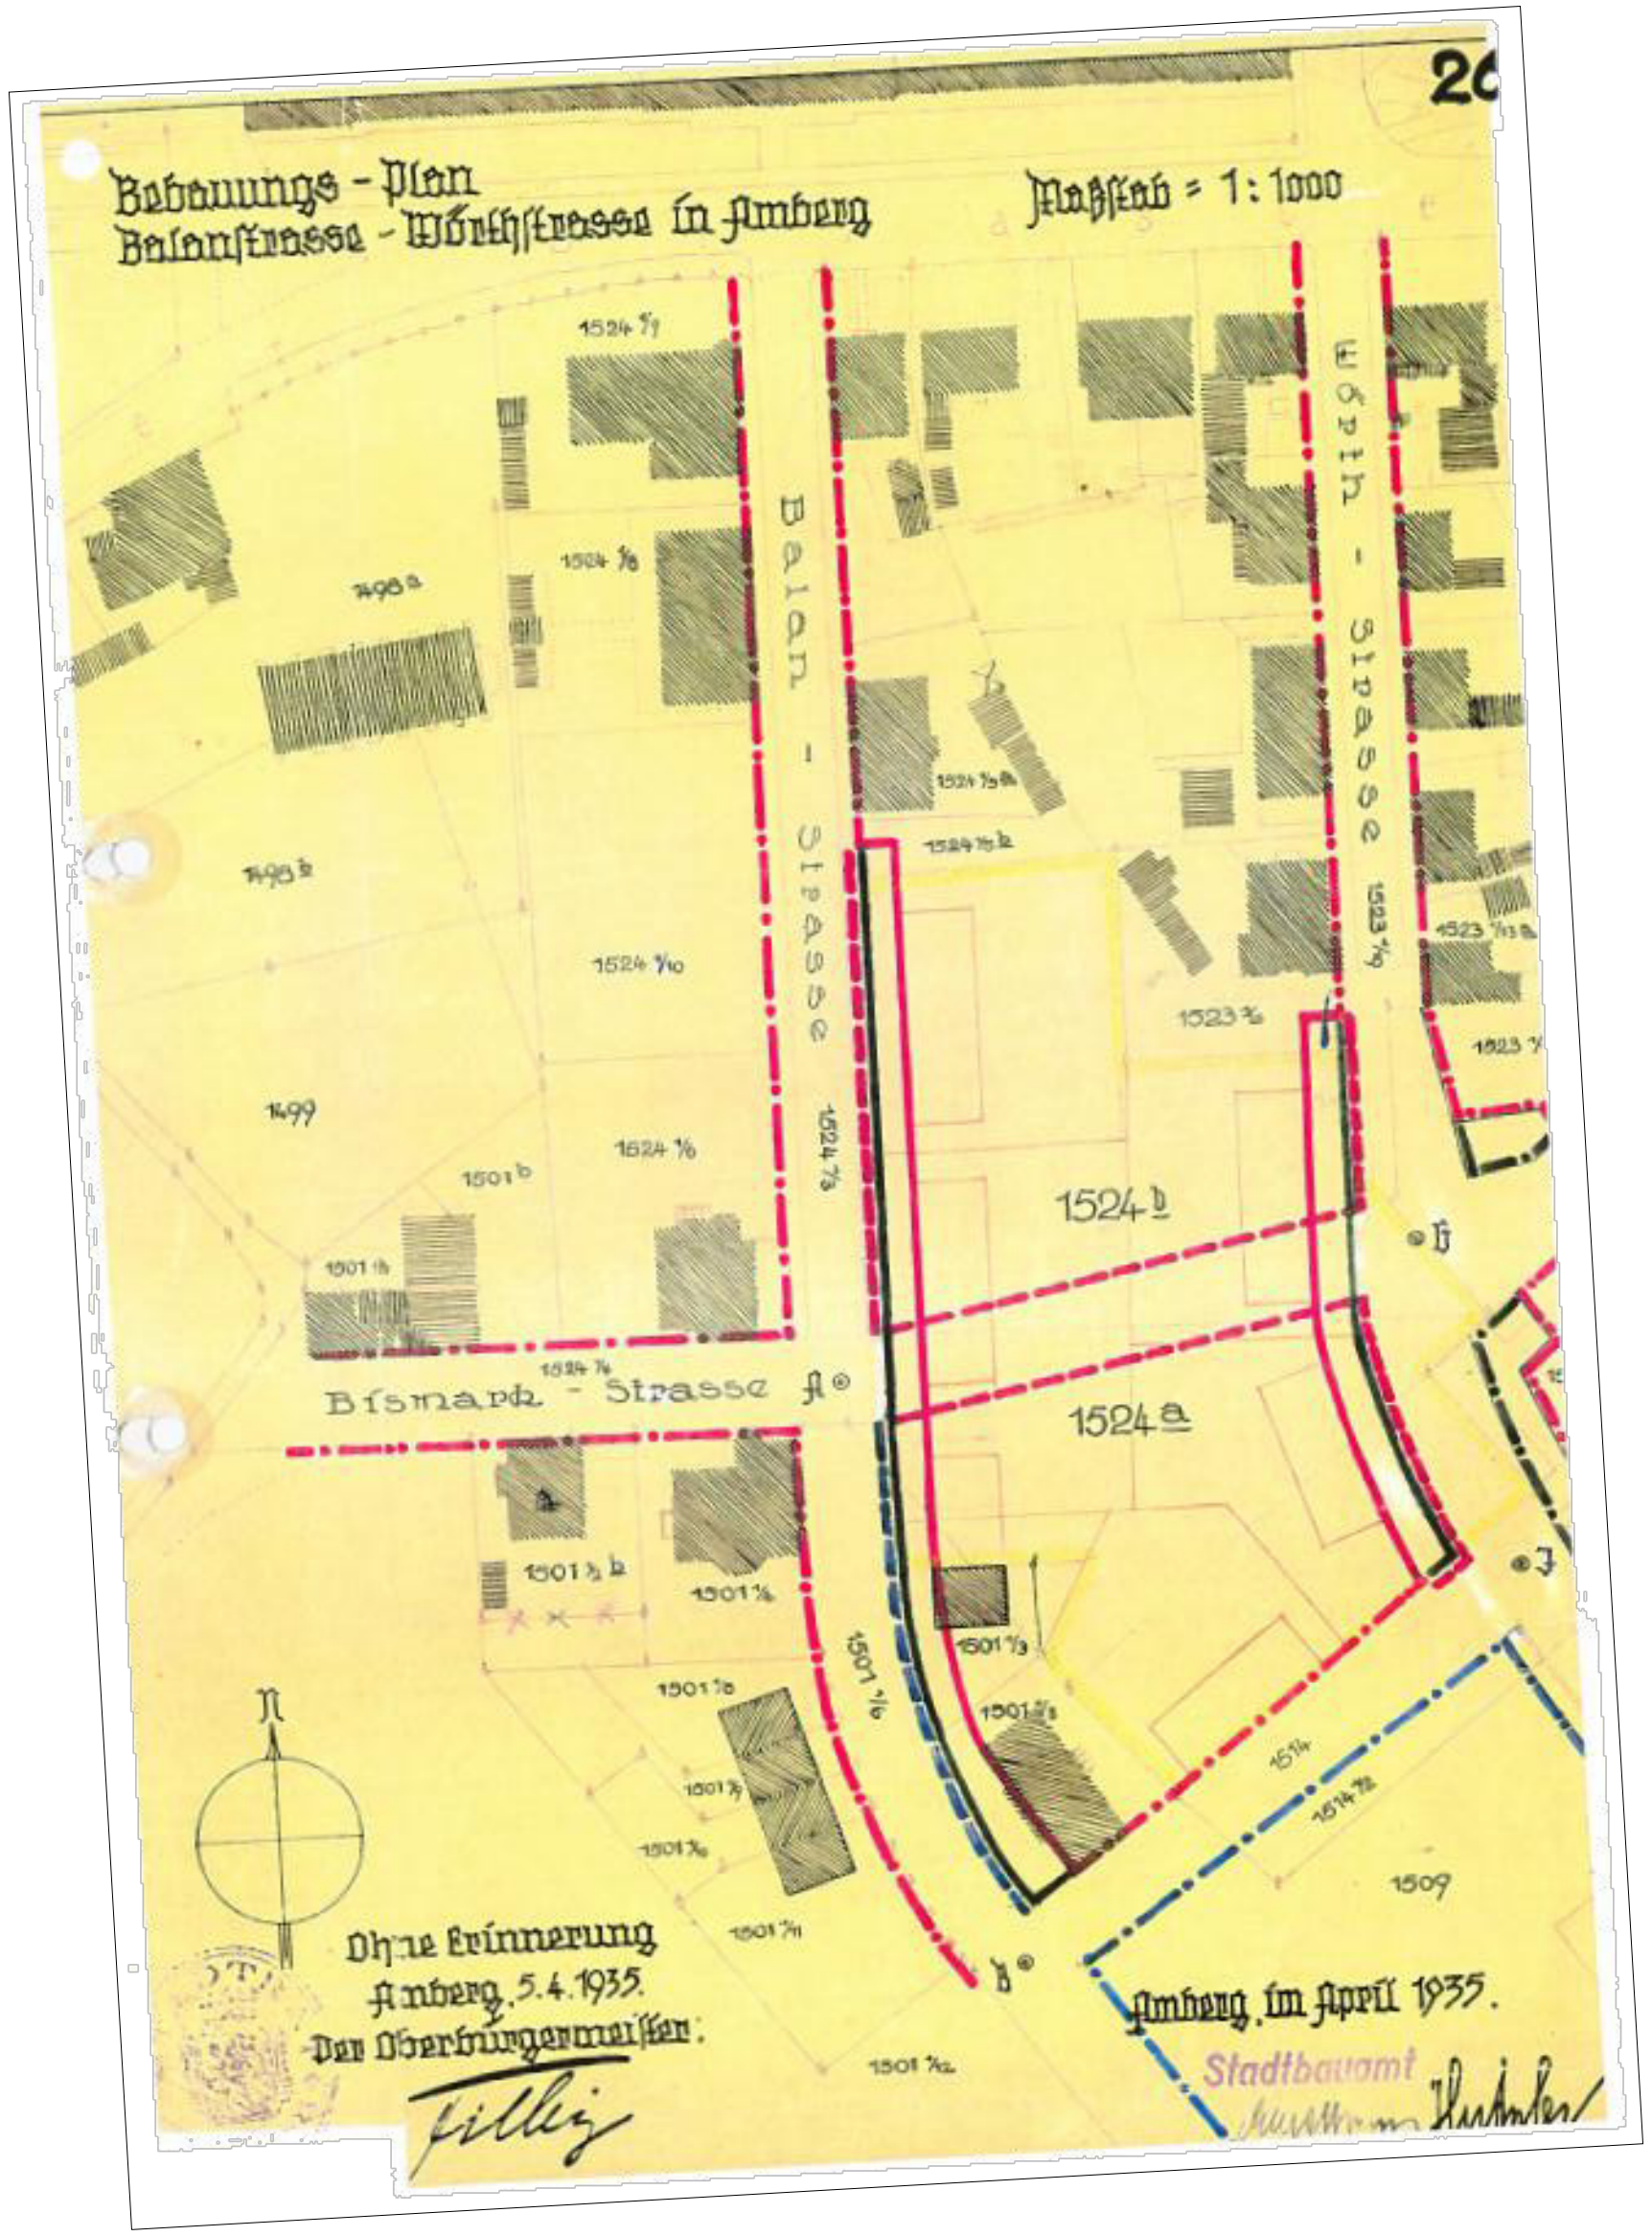

REFERAT FÜR STADTENTWICKLUNG UND BAUEN
Stadtplanungsamt Amberg / Vorlage 005/0167/2023 / Anlage 2 / Seite 72
Baulinienplan Amberg **BL 26 "Kugelbühl/Balan- und Wörthstraße"**
Originalplan mit Hinterlegung des aktuellen Katasters (26.04.2022)

Datum der Regierungsentschließung	28.05.1935
Nummer der Regierungsentschließung	1201/16
Überschneidung mit Plan-Nr.:	1/6/27


Bearbeitet von	: Tiefel / Purschke
Fassung vom	: 13.09.2023
Geändert am	: 31.07.2023
Maßstab	: 1:2000 / DIN A4

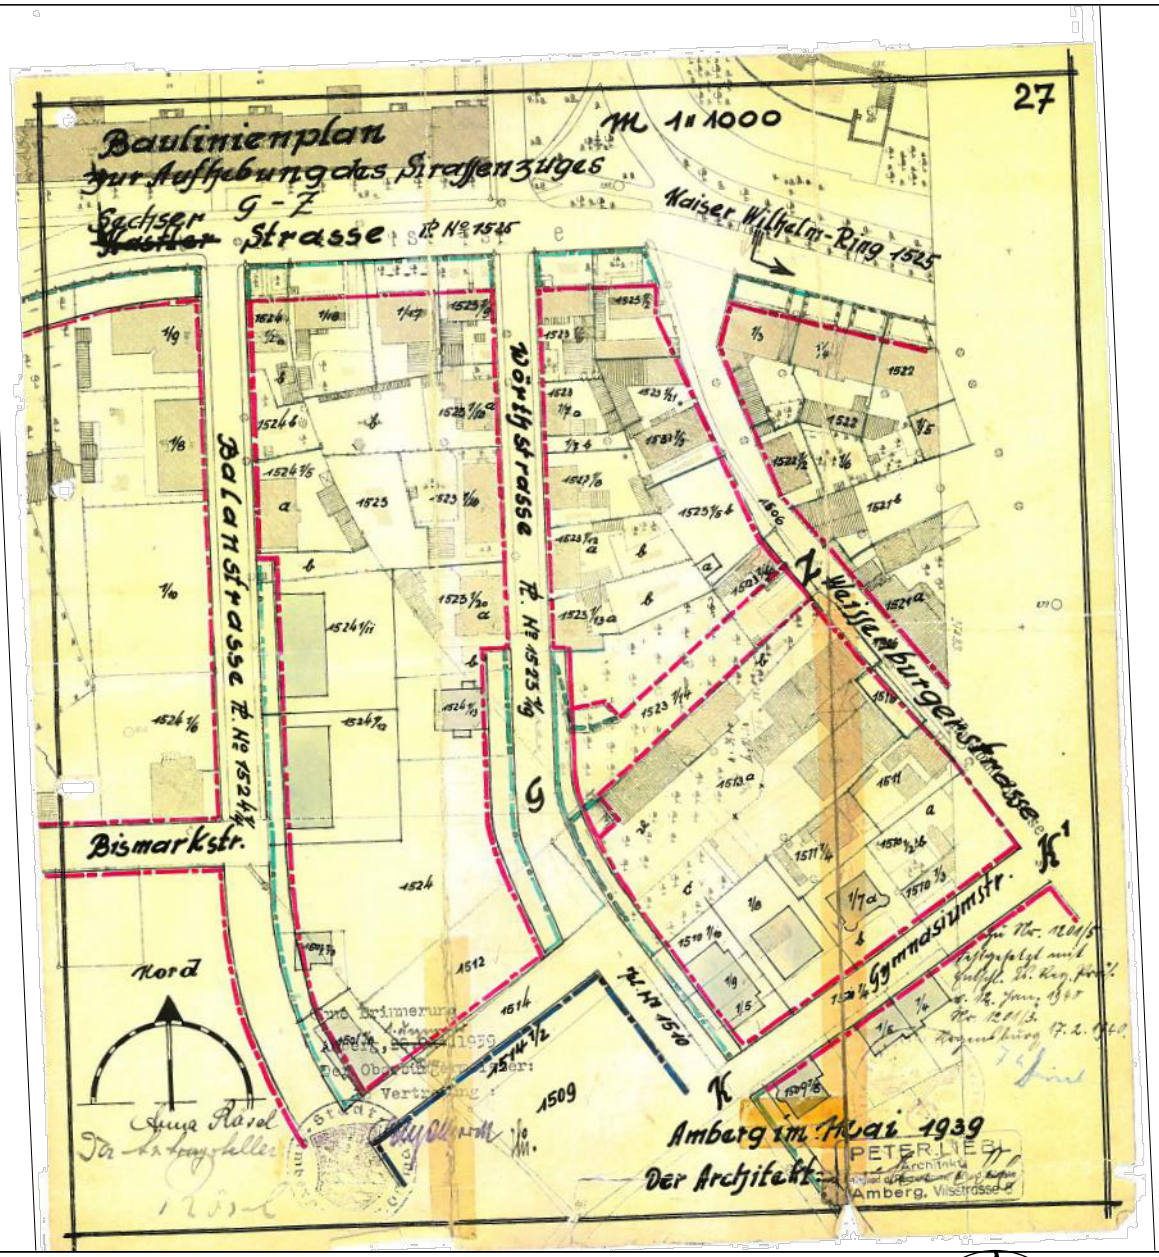

REFERAT FÜR STADTENTWICKLUNG UND BAUEN
Stadtplanungsamt Amberg / Vorlage 005/0167/2023 / Anlage 2 / Seite 73
Baulinienplan Amberg **BL 27 "Kugelbühl/Balan- und Wörthstraße"**
Originalplan

Datum der Regierungsentschließung	12.01.1940
Nummer der Regierungsentschließung	1201/3
Überschneidung mit Plan-Nr.:	1/6/26


Bearbeitet von	: Tiefel / Purschke
Fassung vom	: 13.09.2023
Geändert am	: 31.07.2023
Maßstab	: 1:2000 / DIN A4

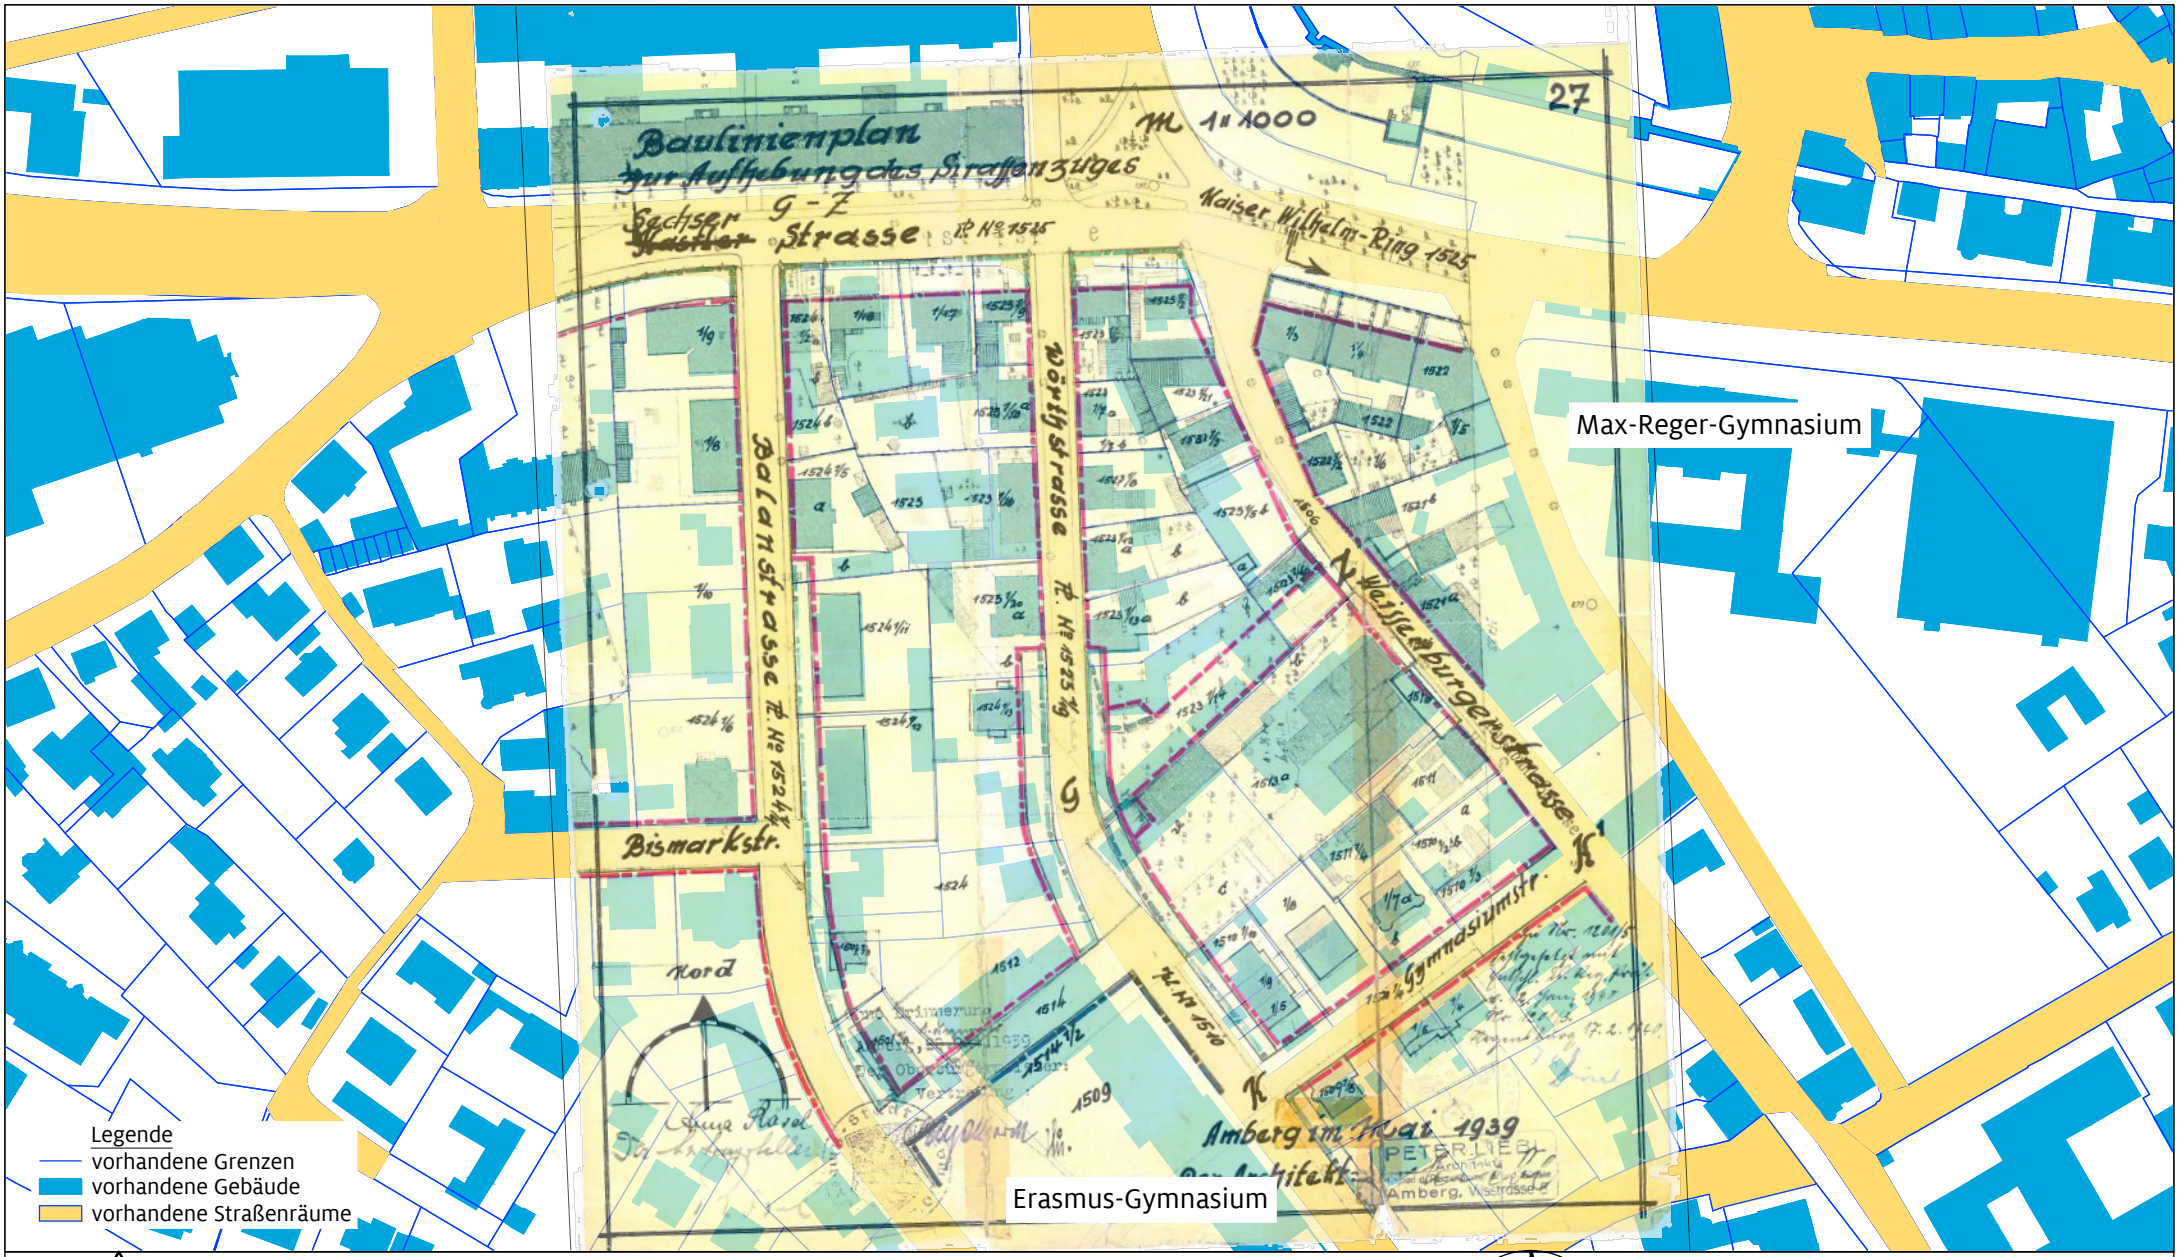

REFERAT FÜR STADTENTWICKLUNG UND BAUEN
Stadtplanungsamt Amberg / Vorlage 005/0167/2023 / Anlage 2 / Seite 74
Baulinienplan Amberg **BL 27 "Kugelbühl/Balan- und Wörthstraße"**
Originalplan mit Hinterlegung des aktuellen Katasters (26.04.2022)

Datum der Regierungsentschließung	12.01.1940
Nummer der Regierungsentschließung	1201/3
Überschneidung mit Plan-Nr.:	1/6/26


Bearbeitet von	: Tiefel / Purschke
Fassung vom	: 13.09.2023
Geändert am	: 31.07.2023
Maßstab	: 1:2000 / DIN A4

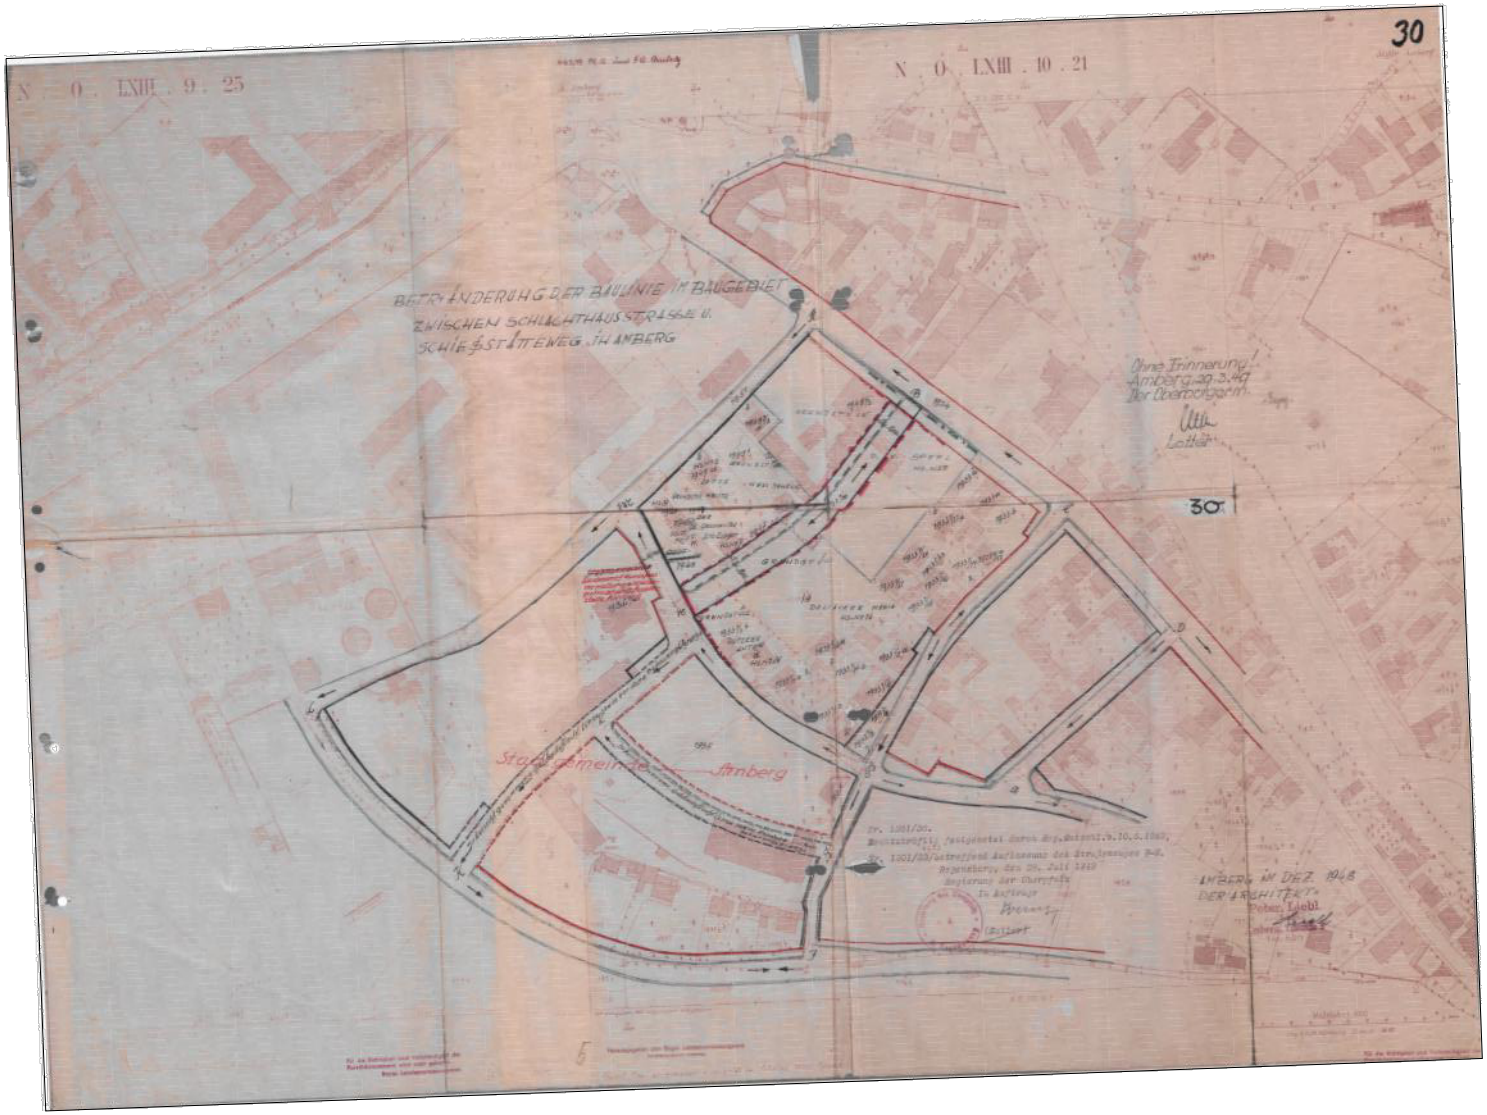

REFERAT FÜR STADTENTWICKLUNG UND BAUEN
Stadtplanungsamt Amberg / Vorlage 005/0167/2023 / Anlage 2 / Seite 75
Baulinienplan Amberg **BL 30 "Schießstätte-Mitte"**
Originalplan

Datum der Regierungsentschließung	10.06.1949
Nummer der Regierungsentschließung	1201/33
Überschneidung mit Plan-Nr.:	11/17/18/25

Bearbeitet von	: Tiefel / Purschke
Fassung vom	: 13.09.2023
Geändert am	: 31.07.2023
Maßstab	: 1:4000 / DIN A4

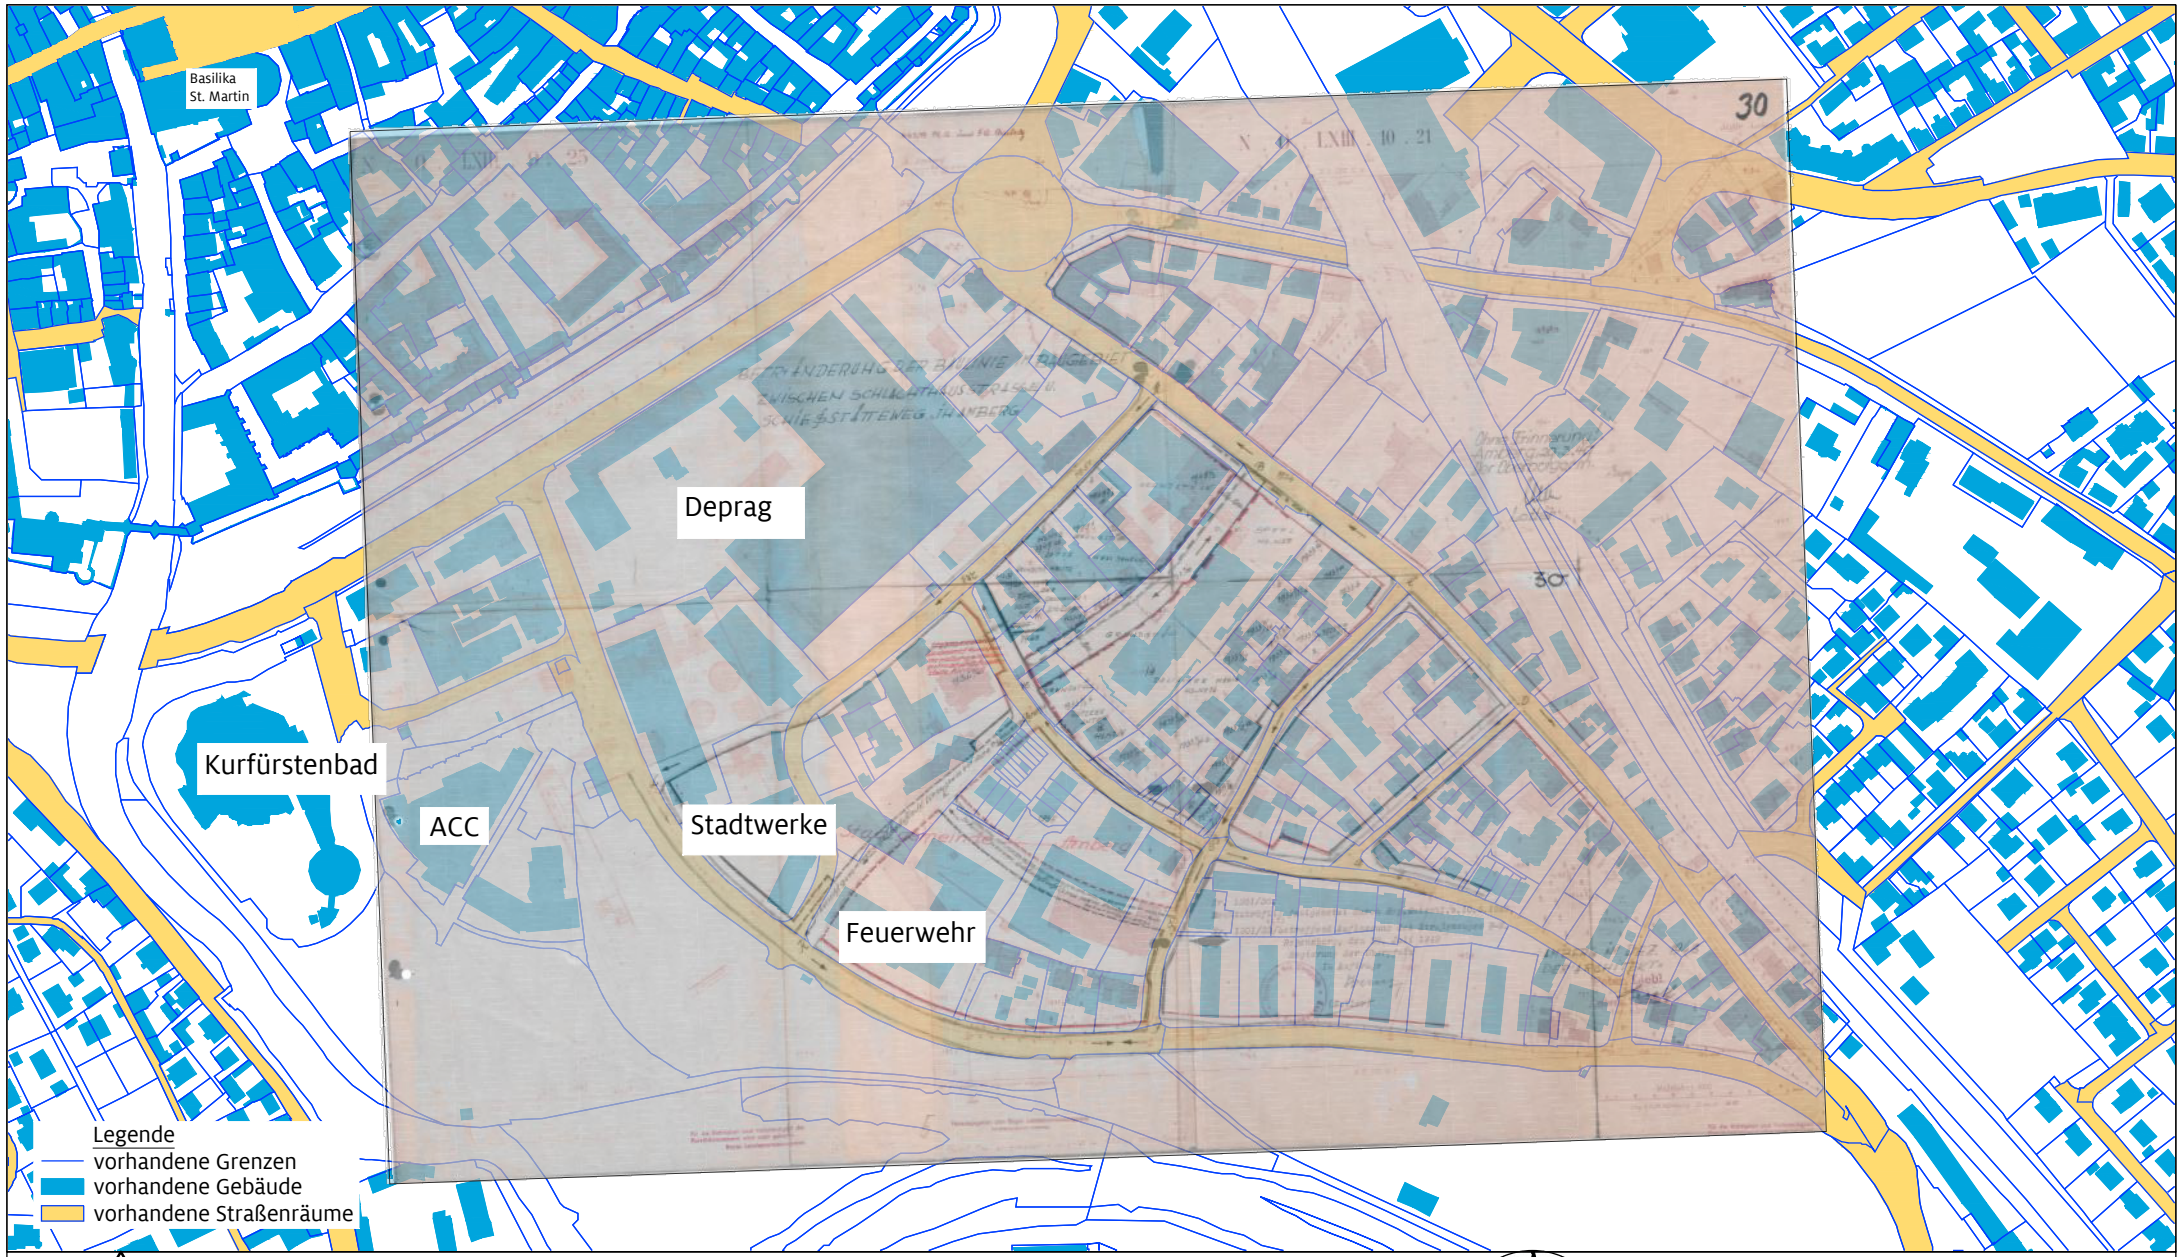

REFERAT FÜR STADTENTWICKLUNG UND BAUEN
Stadtplanungsamt Amberg / Vorlage 005/0167/2023 / Anlage 2 / Seite 76
Baulinienplan Amberg **BL 30 "Schießstätte-Mitte"**
Originalplan mit Hinterlegung des aktuellen Katasters (26.04.2022)

Datum der Regierungsentschließung	10.06.1949
Nummer der Regierungsentschließung	1201/33
Überschneidung mit Plan-Nr.:	11/17/18/25


Bearbeitet von	: Tiefel / Purschke
Fassung vom	: 13.09.2023
Geändert am	: 31.07.2023
Maßstab	: 1:4000 / DIN A4



REFERAT FÜR STADTENTWICKLUNG UND BAUEN
Stadtplanungsamt Amberg / Vorlage 005/0167/2023 / Anlage 2 / Seite 77
Baulinienplan Amberg **BL 31 "Dreifaltigkeit-Nord/Baumannstraße"**
Originalplan

Datum der Regierungsentschließung	14.06.1949
Nummer der Regierungsentschließung	1201/34
Überschneidung mit Plan-Nr.:	8/16/18


Bearbeitet von	: Tiefel / Purschke
Fassung vom	: 13.09.2023
Geändert am	: 31.07.2023
Maßstab	: 1:2000 / DIN A4

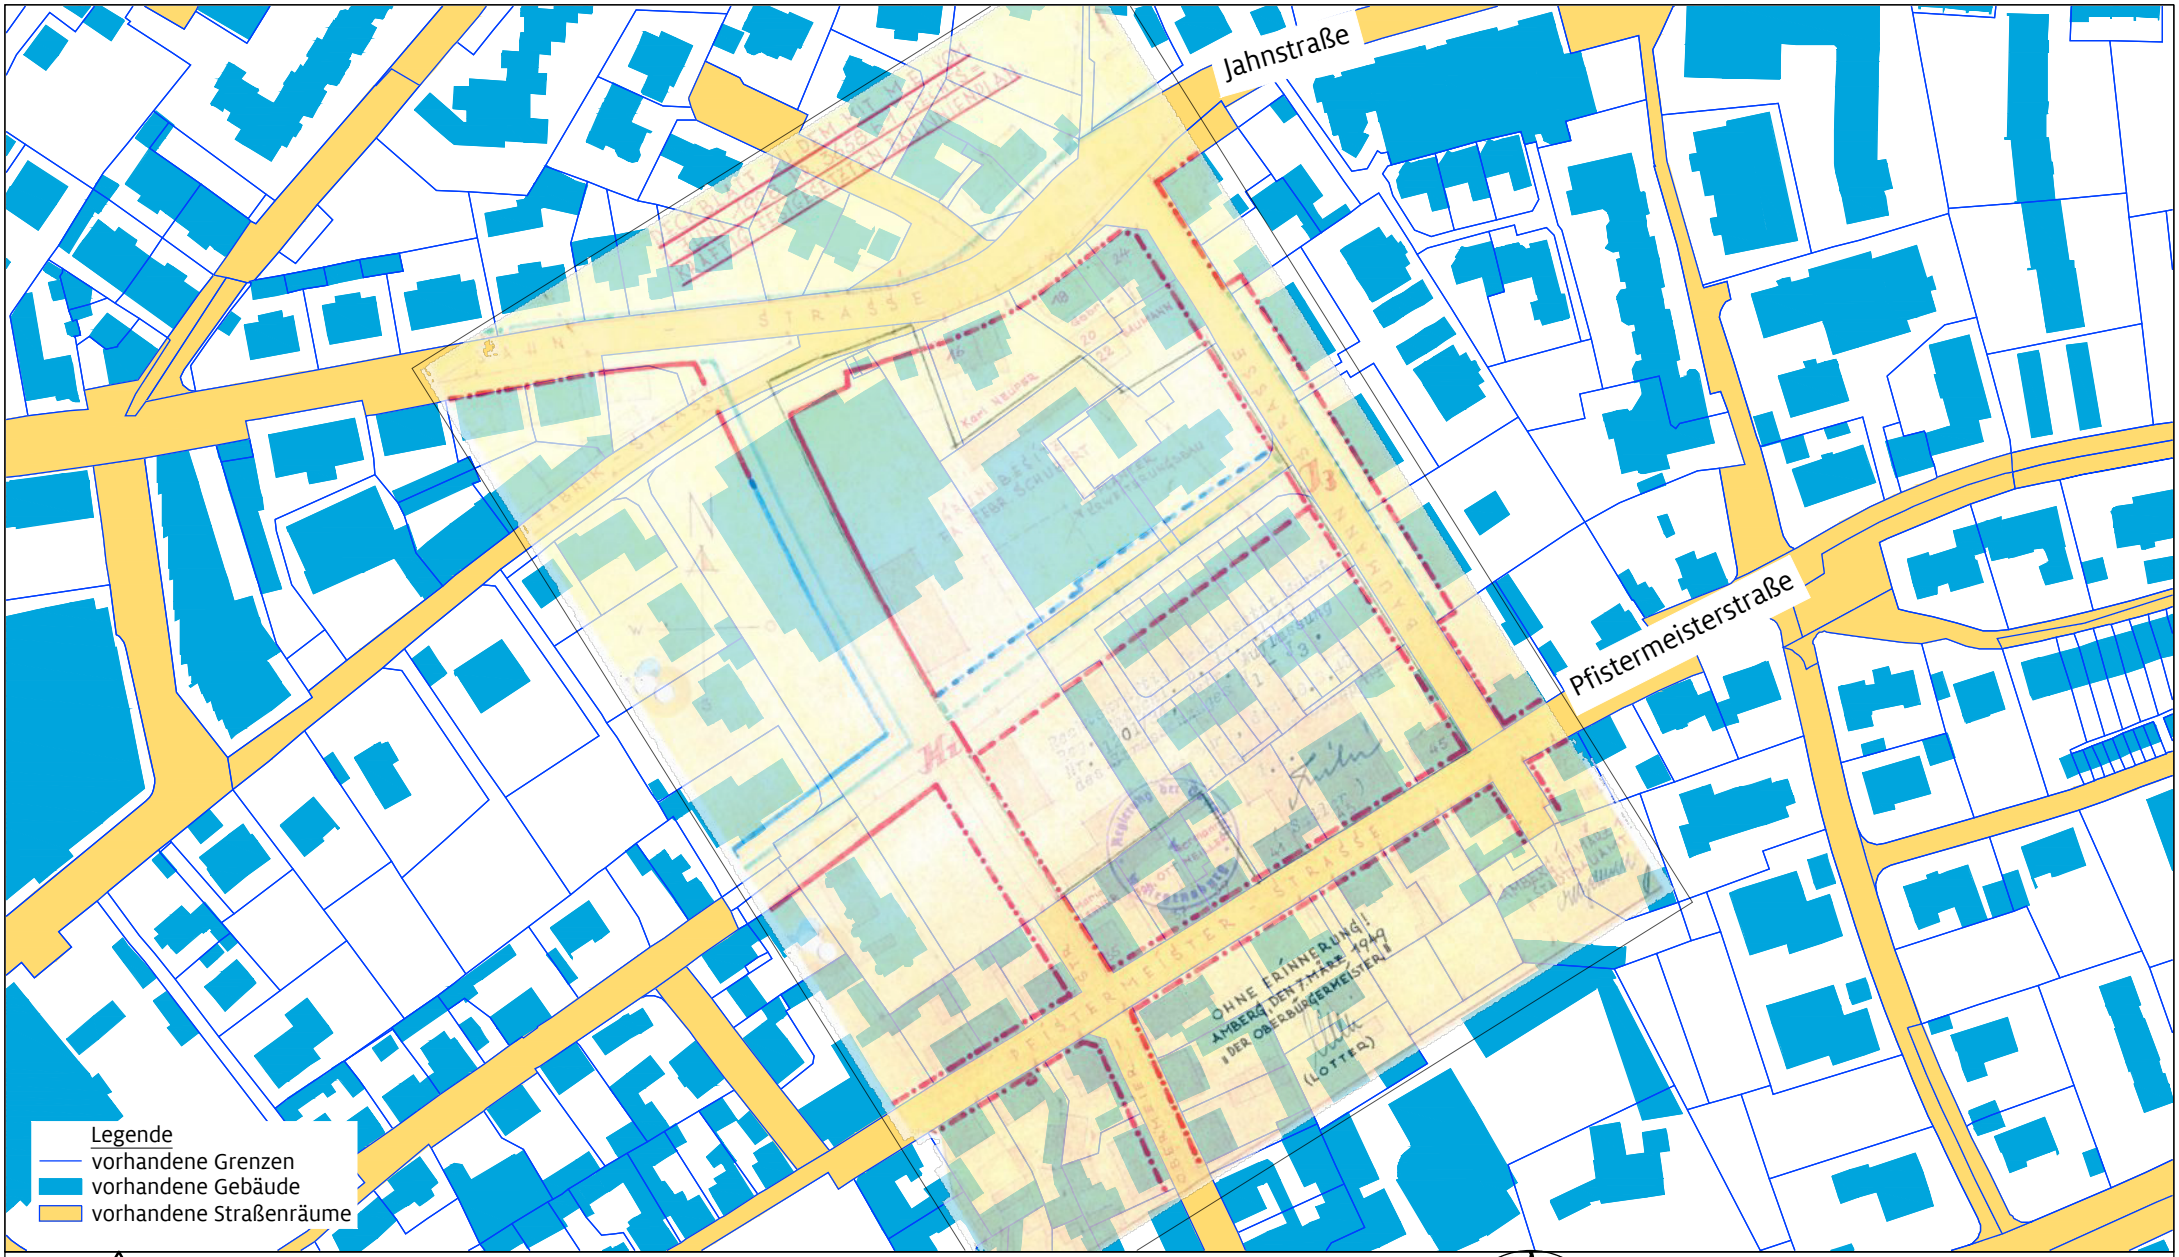

REFERAT FÜR STADTENTWICKLUNG UND BAUEN
Stadtplanungsamt Amberg / Vorlage 005/0167/2023 / Anlage 2 / Seite 78
Baulinienplan Amberg **BL 31 "Dreifaltigkeit-Nord/Baumannstraße"**
Originalplan mit Hinterlegung des aktuellen Katasters (26.04.2022)

Datum der Regierungsentschließung	14.06.1949
Nummer der Regierungsentschließung	1201/34
Überschneidung mit Plan-Nr.:	8/16/18


Bearbeitet von	: Tiefel / Purschke
Fassung vom	: 13.09.2023
Geändert am	: 31.07.2023
Maßstab	: 1:2000 / DIN A4

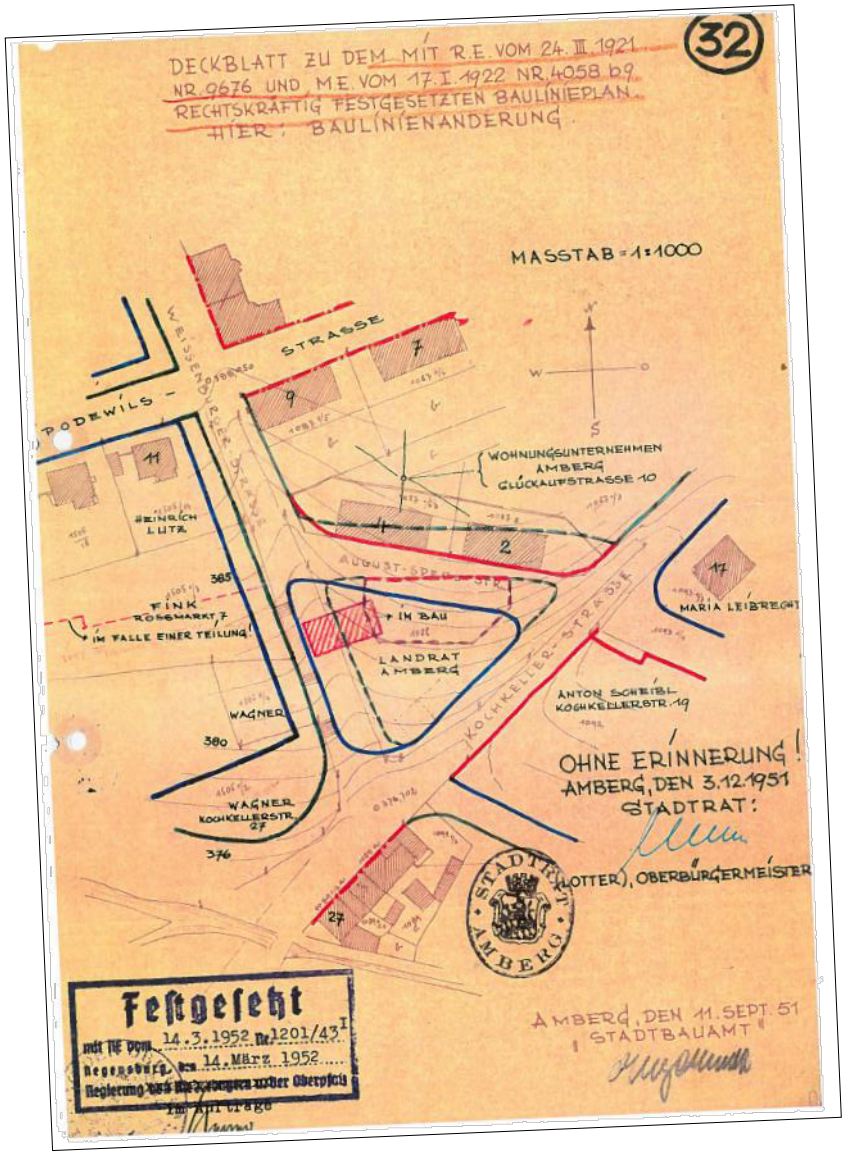

REFERAT FÜR STADTENTWICKLUNG UND BAUEN
Stadtplanungsamt Amberg / Vorlage 005/0167/2023 / Anlage 2 / Seite 79
Baulinienplan Amberg **BL 32 "Kochkeller-Süd/August-Sperl-Straße"**
Originalplan

Datum der Regierungsentschließung	14.03.1952
Nummer der Regierungsentschließung	1201/43
Überschneidung mit Plan-Nr.:	1/4

Bearbeitet von	: Tiefel / Purschke
Fassung vom	: 13.09.2023
Geändert am	: 31.07.2023
Maßstab	: 1:2000 / DIN A4

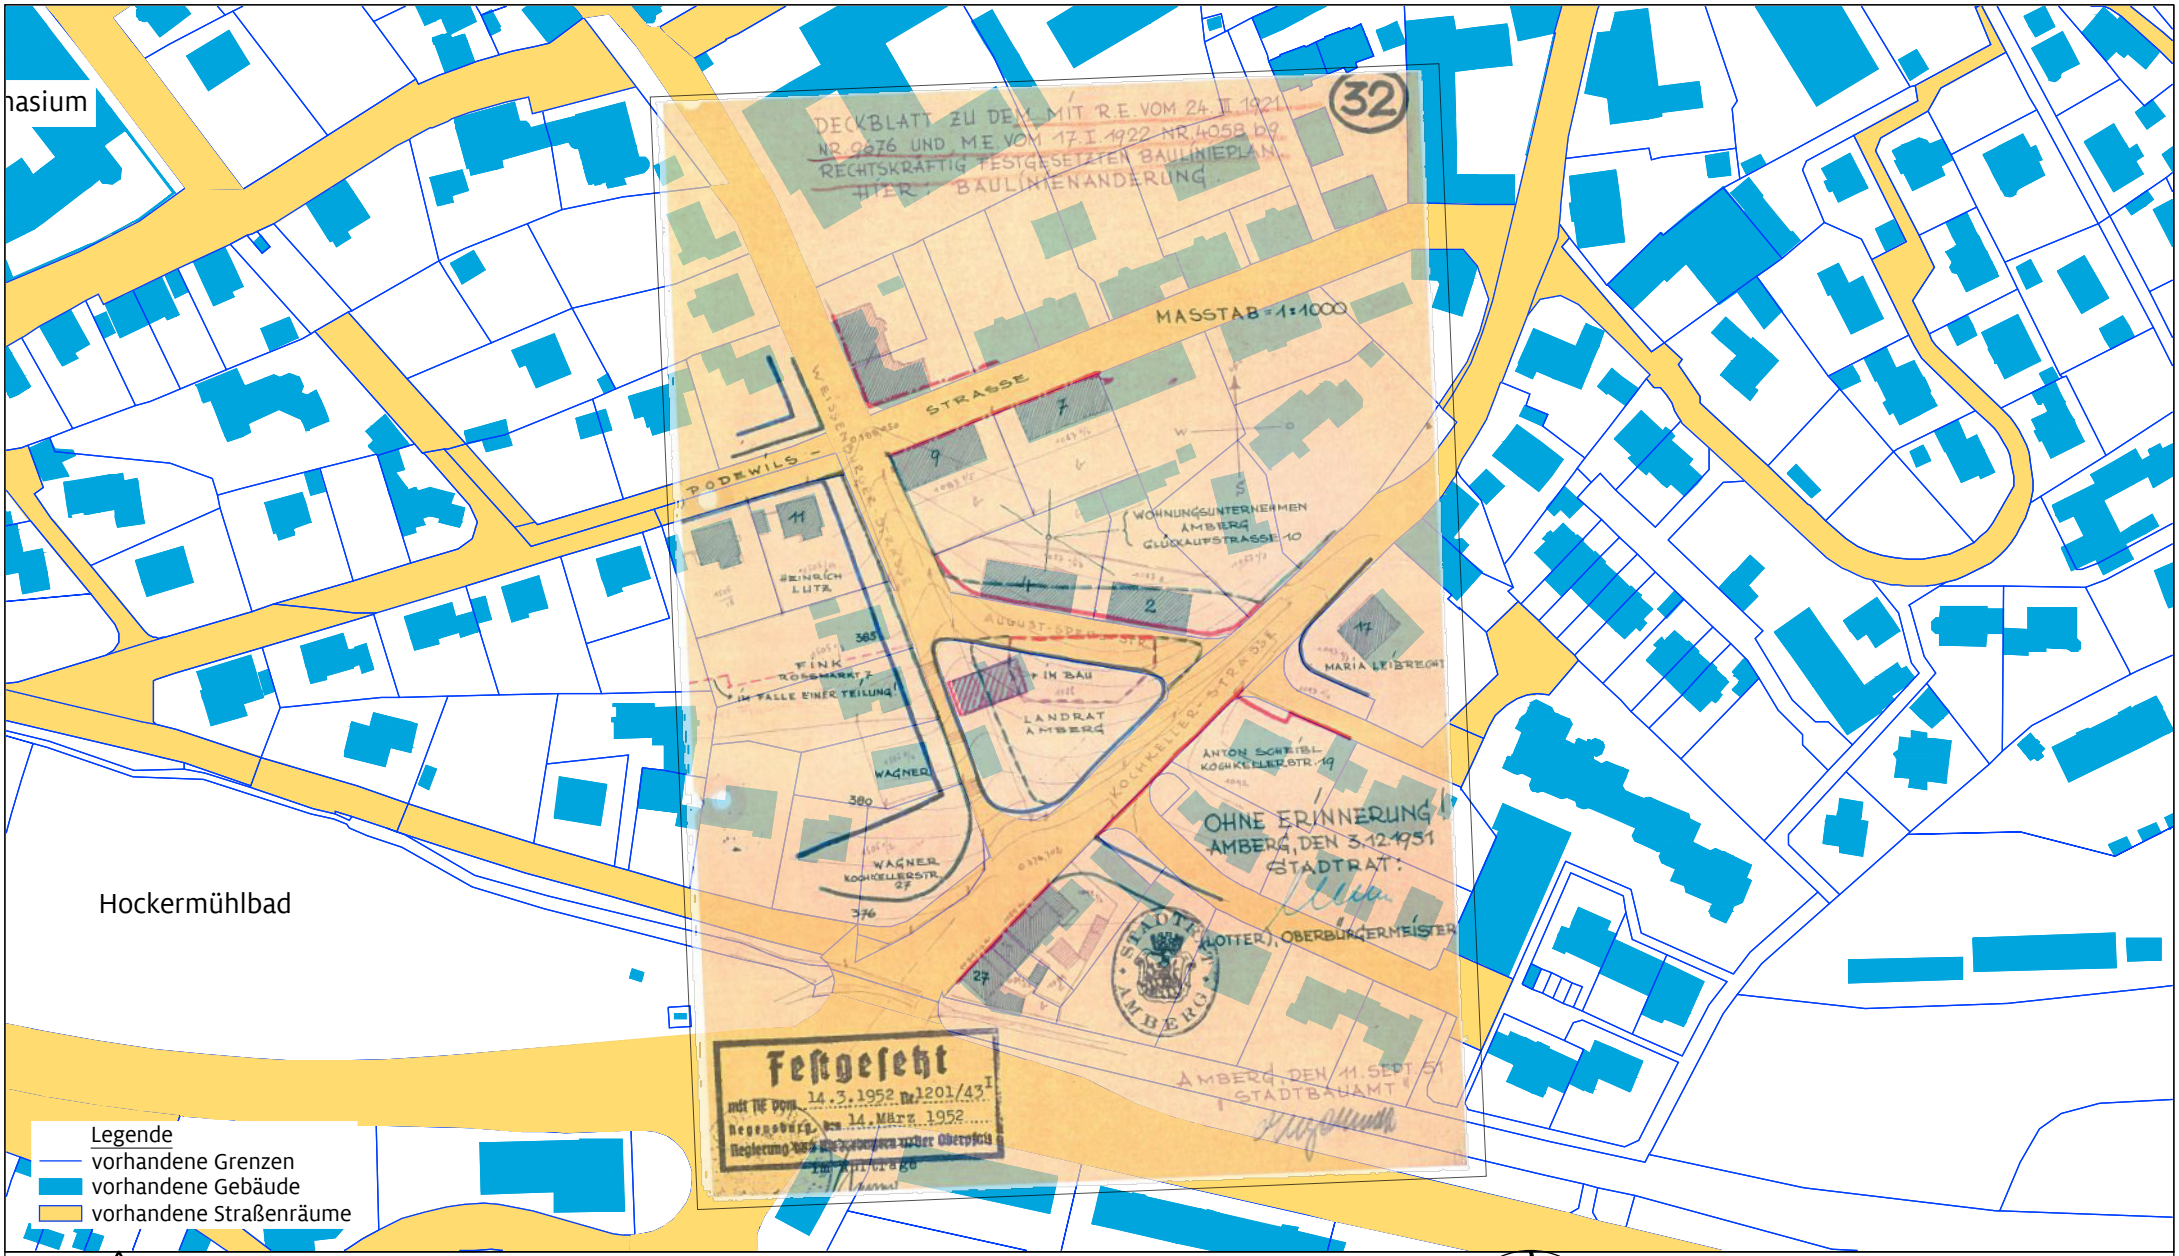

REFERAT FÜR STADTENTWICKLUNG UND BAUEN
Stadtplanungsamt Amberg / Vorlage 005/0167/2023 / Anlage 2 / Seite 80
Baulinienplan Amberg **BL 32 "Kochkeller-Süd/August-Sperl-Straße"**
Originalplan mit Hinterlegung des aktuellen Katasters (26.04.2022)

Datum der Regierungsentschließung	14.03.1952
Nummer der Regierungsentschließung	1201/43
Überschneidung mit Plan-Nr.:	1/4

Bearbeitet von	: Tiefel / Purschke
Fassung vom	: 13.09.2023
Geändert am	: 31.07.2023
Maßstab	: 1:2000 / DIN A4