


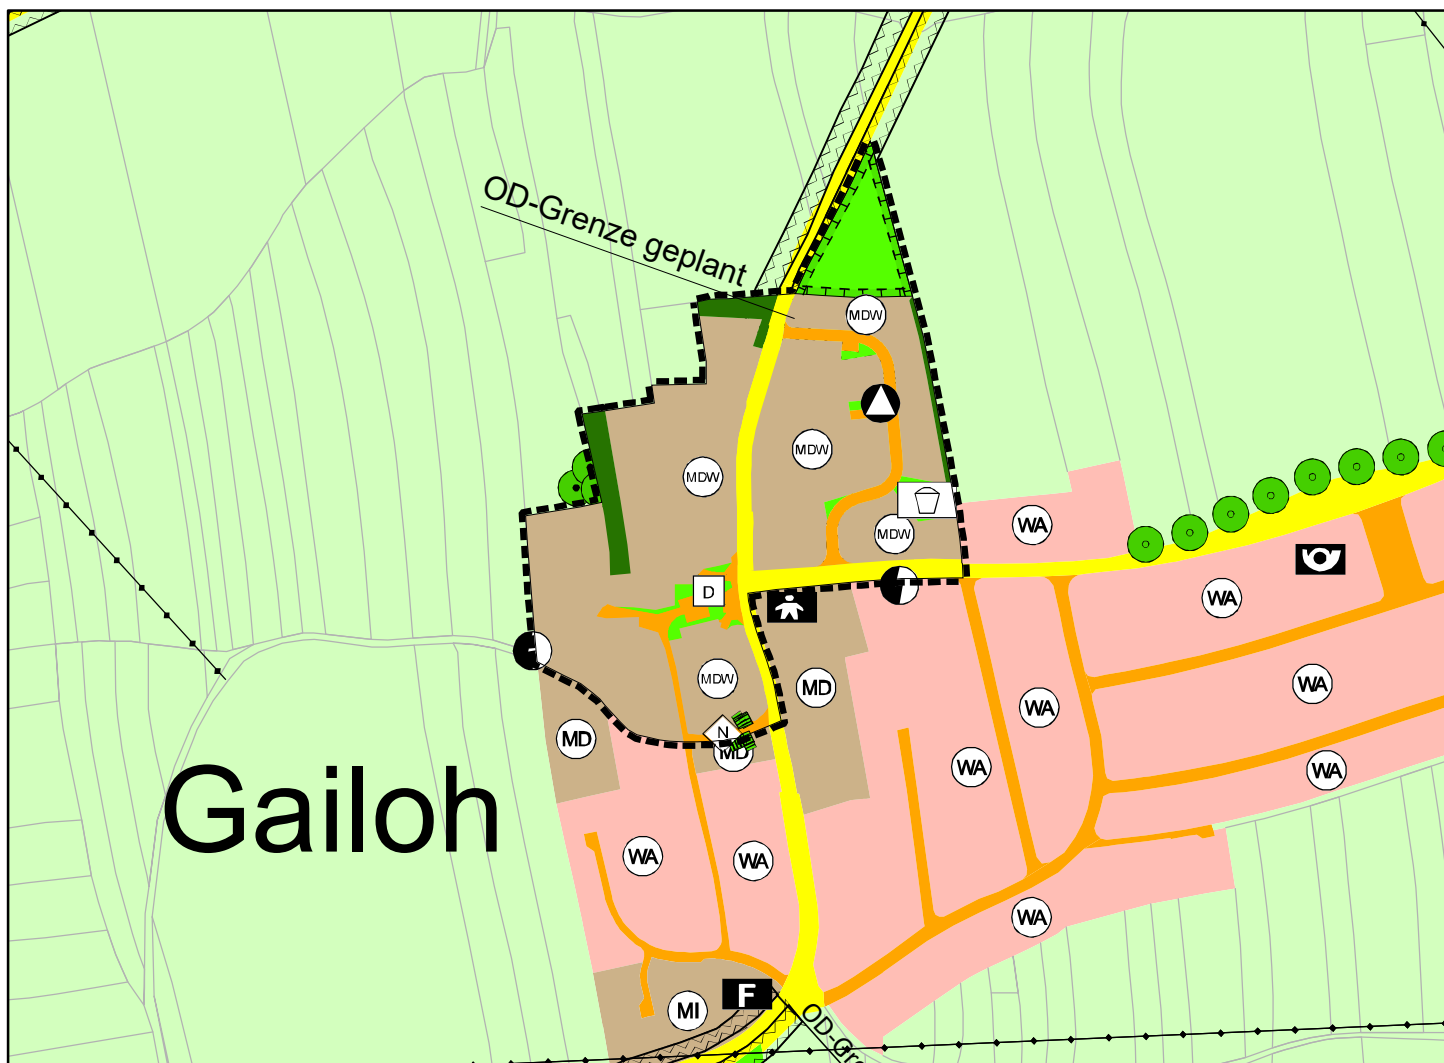

M = 1:5.000

Referat für Stadtentwicklung und Bauen
Stabsstelle Flächennutzungsplan, überörtliche Planung



Legende



Geltungsbereich der 151. Änderung




Dörfliche Wohngebiete (§ 5a BauNVO)



Private Grünflächen




Öffentliche Grünflächen

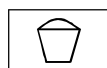

Spielplatz



Umgrenzung von Flächen für Maßnahmen zum Schutz, zur Pflege und zur Entwicklung von Natur und Landschaft (§ 5 Abs. 2 Nr. 10 und Abs. 4, § 9 Abs. 1 Nr. 20 und Abs. 6 BauGB); soweit solche Festsetzungen nicht durch andere Vorschriften getroffen werden

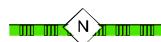

Umgrenzung von Schutzgebieten im Sinne des Naturschutzrechts (§ 5 Abs. 4, § 9 Abs. 6 BauGB), hier Naturdenkmal

OD-Grenze geplant

Geplante Ortsdurchfahrtsgrenze für klassifizierte Straßen



Nebenverkehrsstraßen



Hauptverkehrsstraßen



Einzelanlagen (unbewegliche Kulturdenkmale), die dem Denkmalschutz unterliegen (§ 5 Abs. 4, § 9 Abs. 6 BauGB)