




M = 1:5.000

Referat für Stadtentwicklung und Bauen  
Stadtplanungsamt

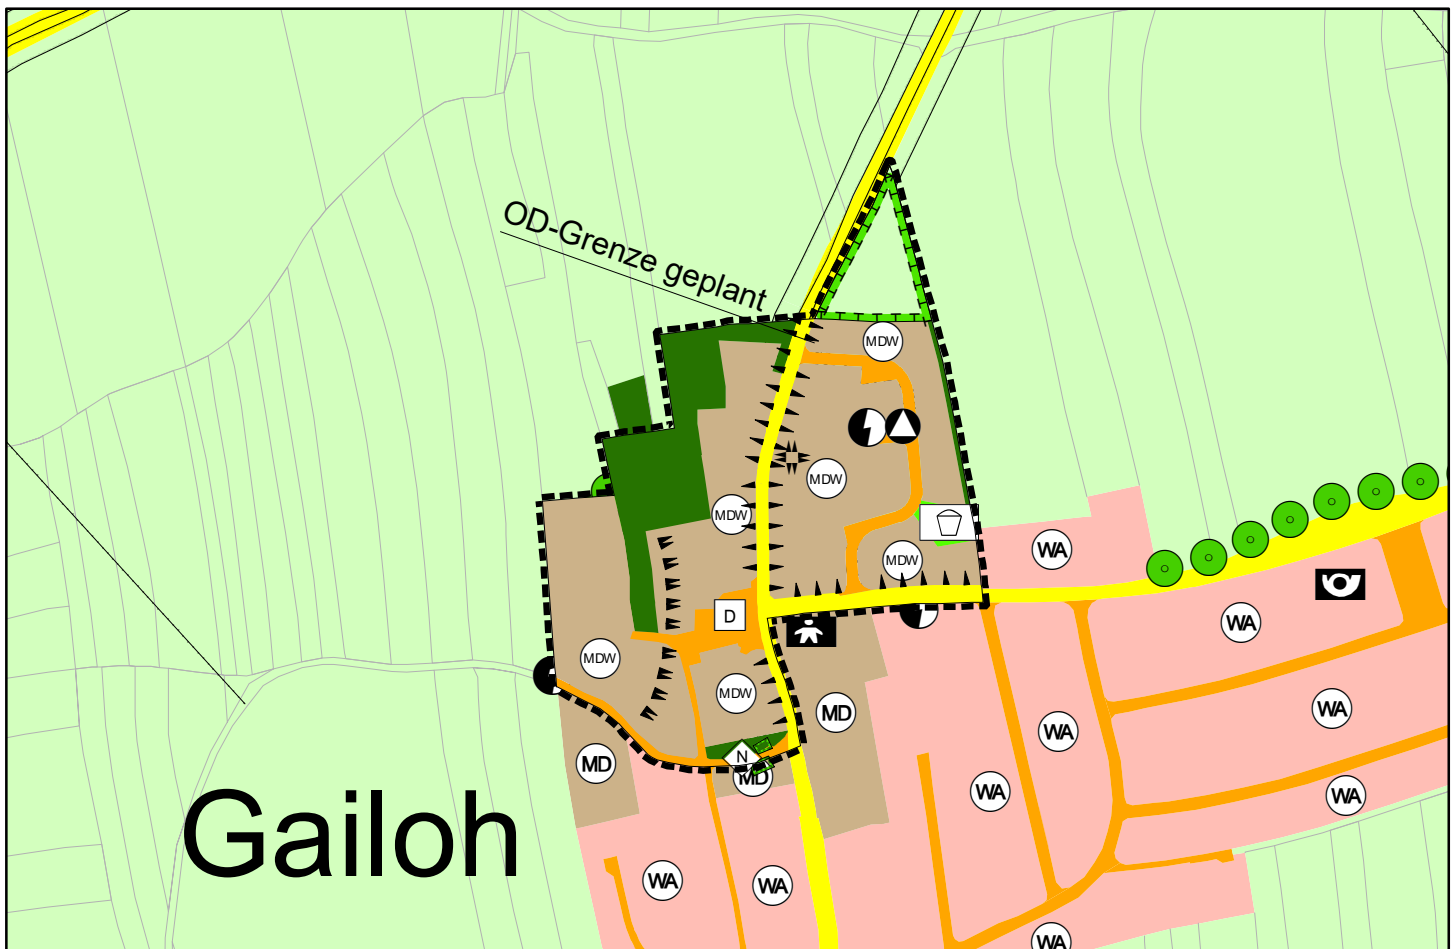

# Gailoh

## Legende

- |  |   |  |                      |  |
|--|---|--|----------------------|--|
|  | Geltungsbereich der 151. Änderung   |  |                      |  |
|  | Dörfliche Wohngebiete   |  | Nebenverkehrsstraßen |  |
|  | Private Grünflächen   |  | Hauptverkehrsstraßen |  |
|  | Öffentliche Grünflächen   |  |                      | Abfall   |
|  | Einzelanlagen (unbewegliche Kulturdenkmale), die dem Denkmalschutz unterliegen<br>§ 5 Abs. 4, § 9 Abs. 6 BauGB  |  |                      | Elektrizität   |
|  | Umgrenzung von Flächen für Maßnahmen zum Schutz, zur Pflege und zur Entwicklung von Natur und Landschaft (§ 5 Abs. 2 Nr. 10 und Abs. 4, § 9 Abs. 1 Nr. 20 und Abs. 6 BauGB); soweit solche Festsetzungen nicht durch andere Vorschriften getroffen werden |  |                      | Spielplatz   |
|  | Umgrenzung von Schutzgebieten im Sinne des Naturschutzrechts (§ 5 Abs. 4, § 9 Abs. 6 BauGB), hier Naturdenkmal  |  |                      |  |
|  | Geplante Ortsdurchfahrtsgrenze für klassifizierte Straßen   |  |                      |  |
|  | Emittierender Betrieb (Lärm, Geruch)  |  |                      |  |
|  | Erhöhter Verkehrslärm   |  |                      |  |
|  |   |  |                      | Gewerblicher Lärm; Gewerbefläche, deren Planungsrichtpegel >5 dB(A) über den angrenzenden Bauflächen liegt |