


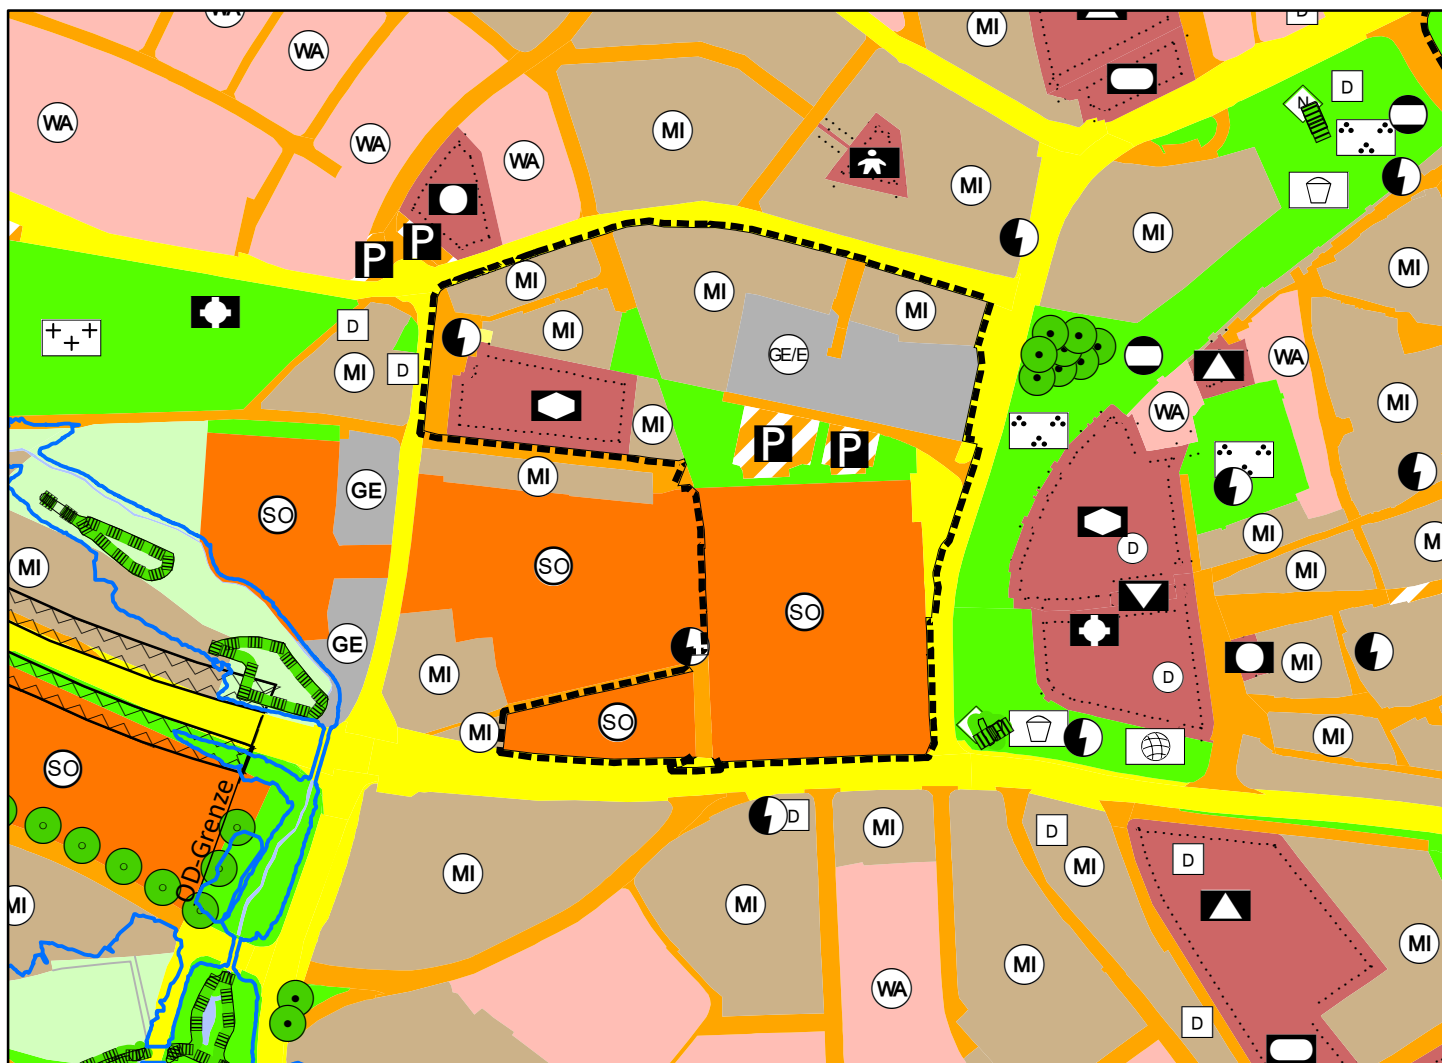

M = 1:5.000

Referat für Stadtentwicklung und Bauen
Stadtplanungsamt



Legende

- | | | | |
|--|---|--|--|
| | Geltungsbereich der 157. Änderung | | |
| | Flächen für den Gemeinbedarf, hier: Sozialen Zwecken dienende Gebäude und Einrichtungen | | |
| | Sondergebiete | | Hauptstraßen |
| | Mischgebiete (§ 6 BauNVO) | | Erschließungsstraßen |
| | Gewerbegebiete mit Einschränkungen (§ 8 BauNVO) | | Verkehrsflächen besonderer Zweckbestimmung, öffentliche Parkfläche |
| | Öffentliche Grünflächen | | Versorgungsanlagen, hier: Elektrizität |