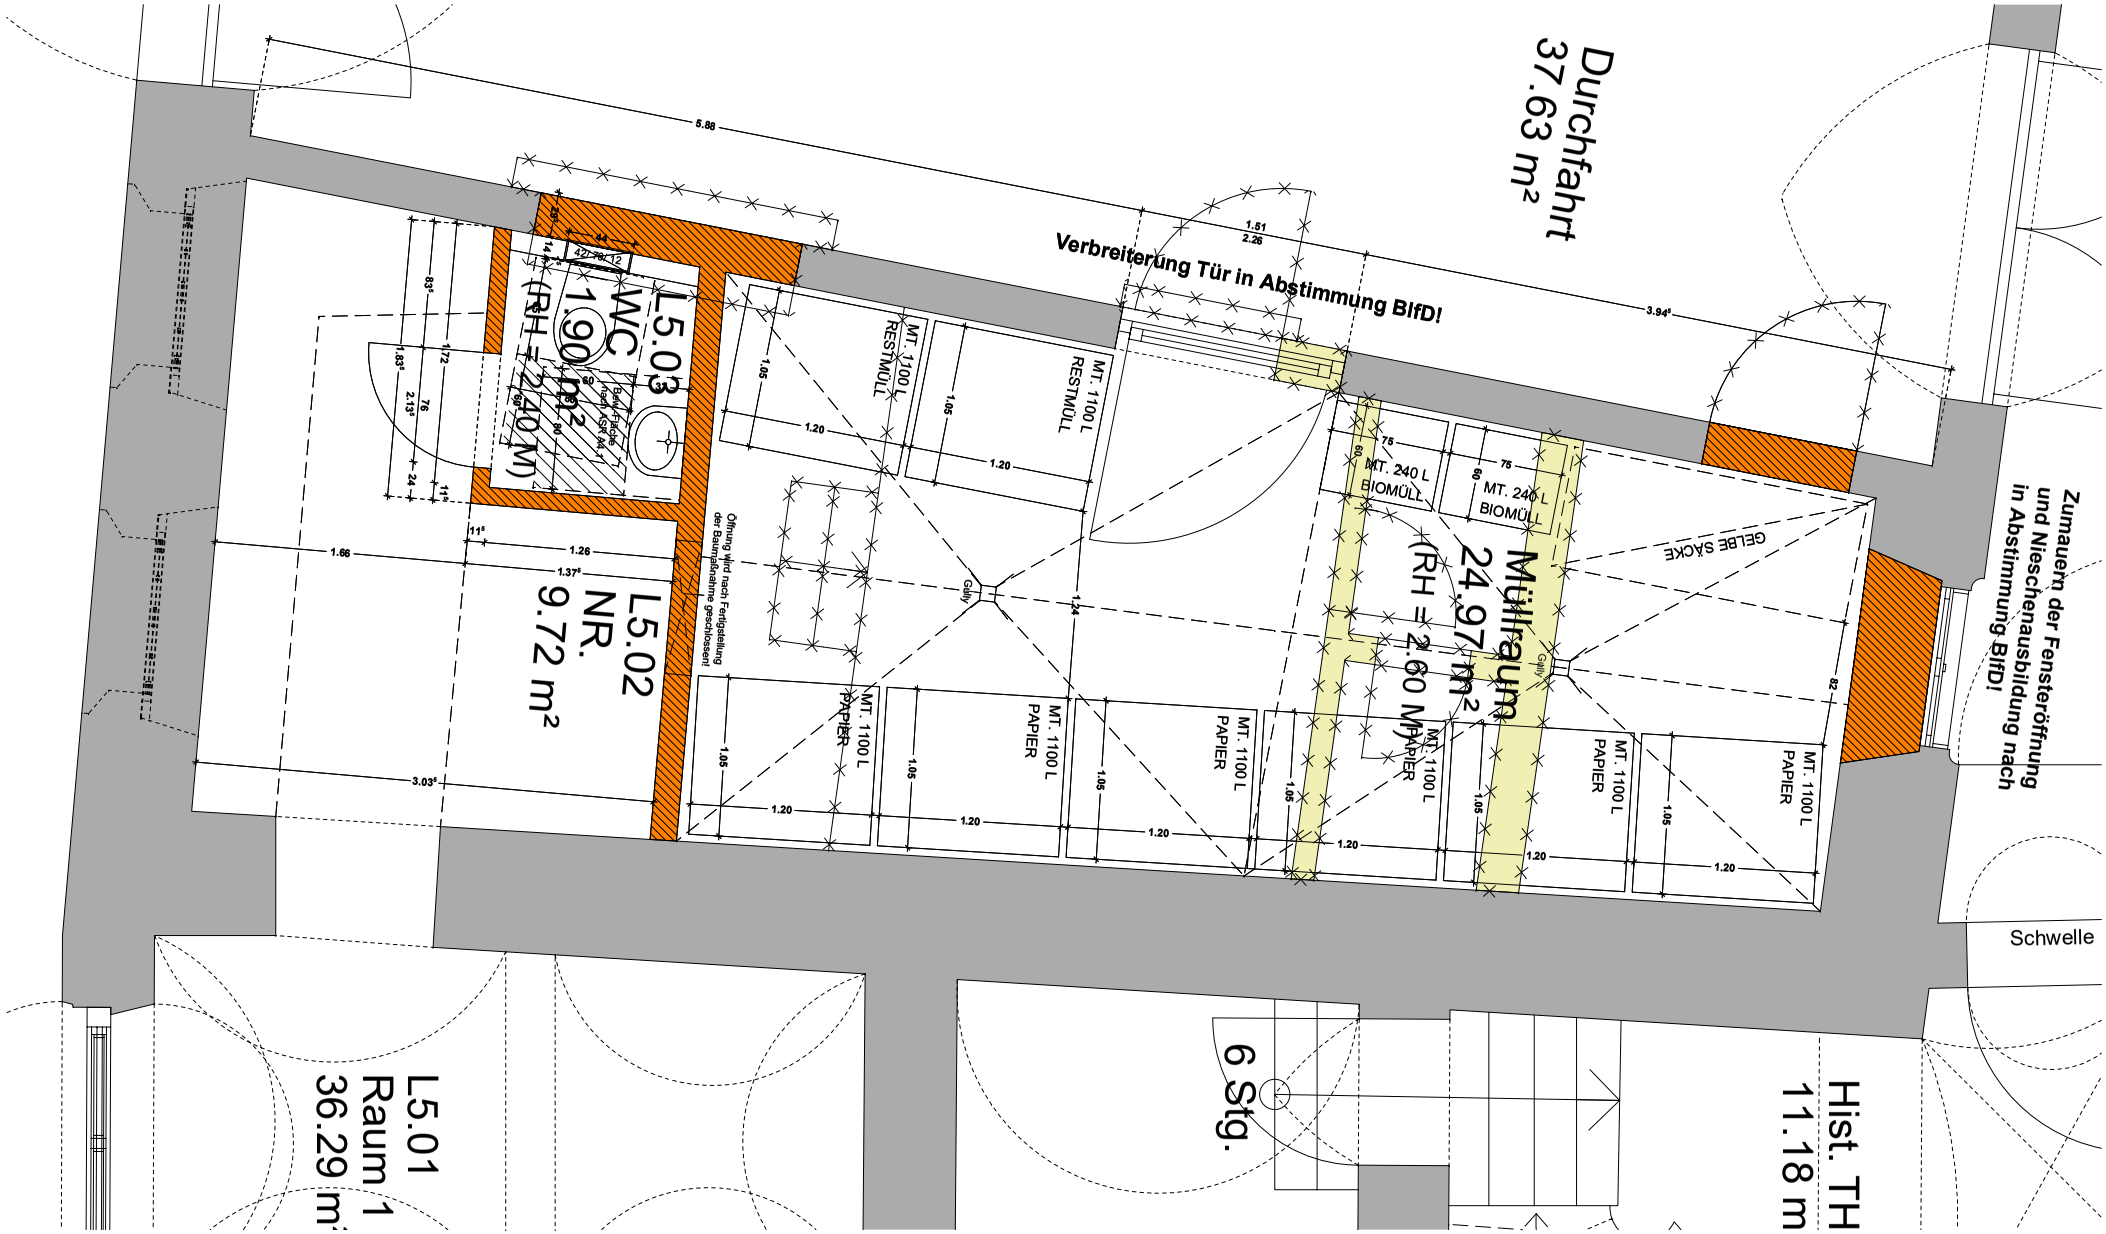

Bauvorhaben

BRANDSCHUTZSANIERUNG
RATHAUS AMBERG
MARKTPLATZ 11, 92224 AMBERG

Planinhalt

Grundriss EG
Ausführungsplanung Müllraum
M. 1 : 50 07.12.2023 GZ/MG pl.nr. 046

[georg zunner - architekt]
Wingershofer Straße 2 I 92224 Amberg
Tel.: 09621 / 4868-0 I Fax: 09621 / 4868-50
georg.zunner@zunner-architekt.de