


Lageplan zur Straßenbenennung "AM 149 - Gewerbegebiet West 2"

Vorlage 005/0116/2026
Anlage 1

Speckmannshof

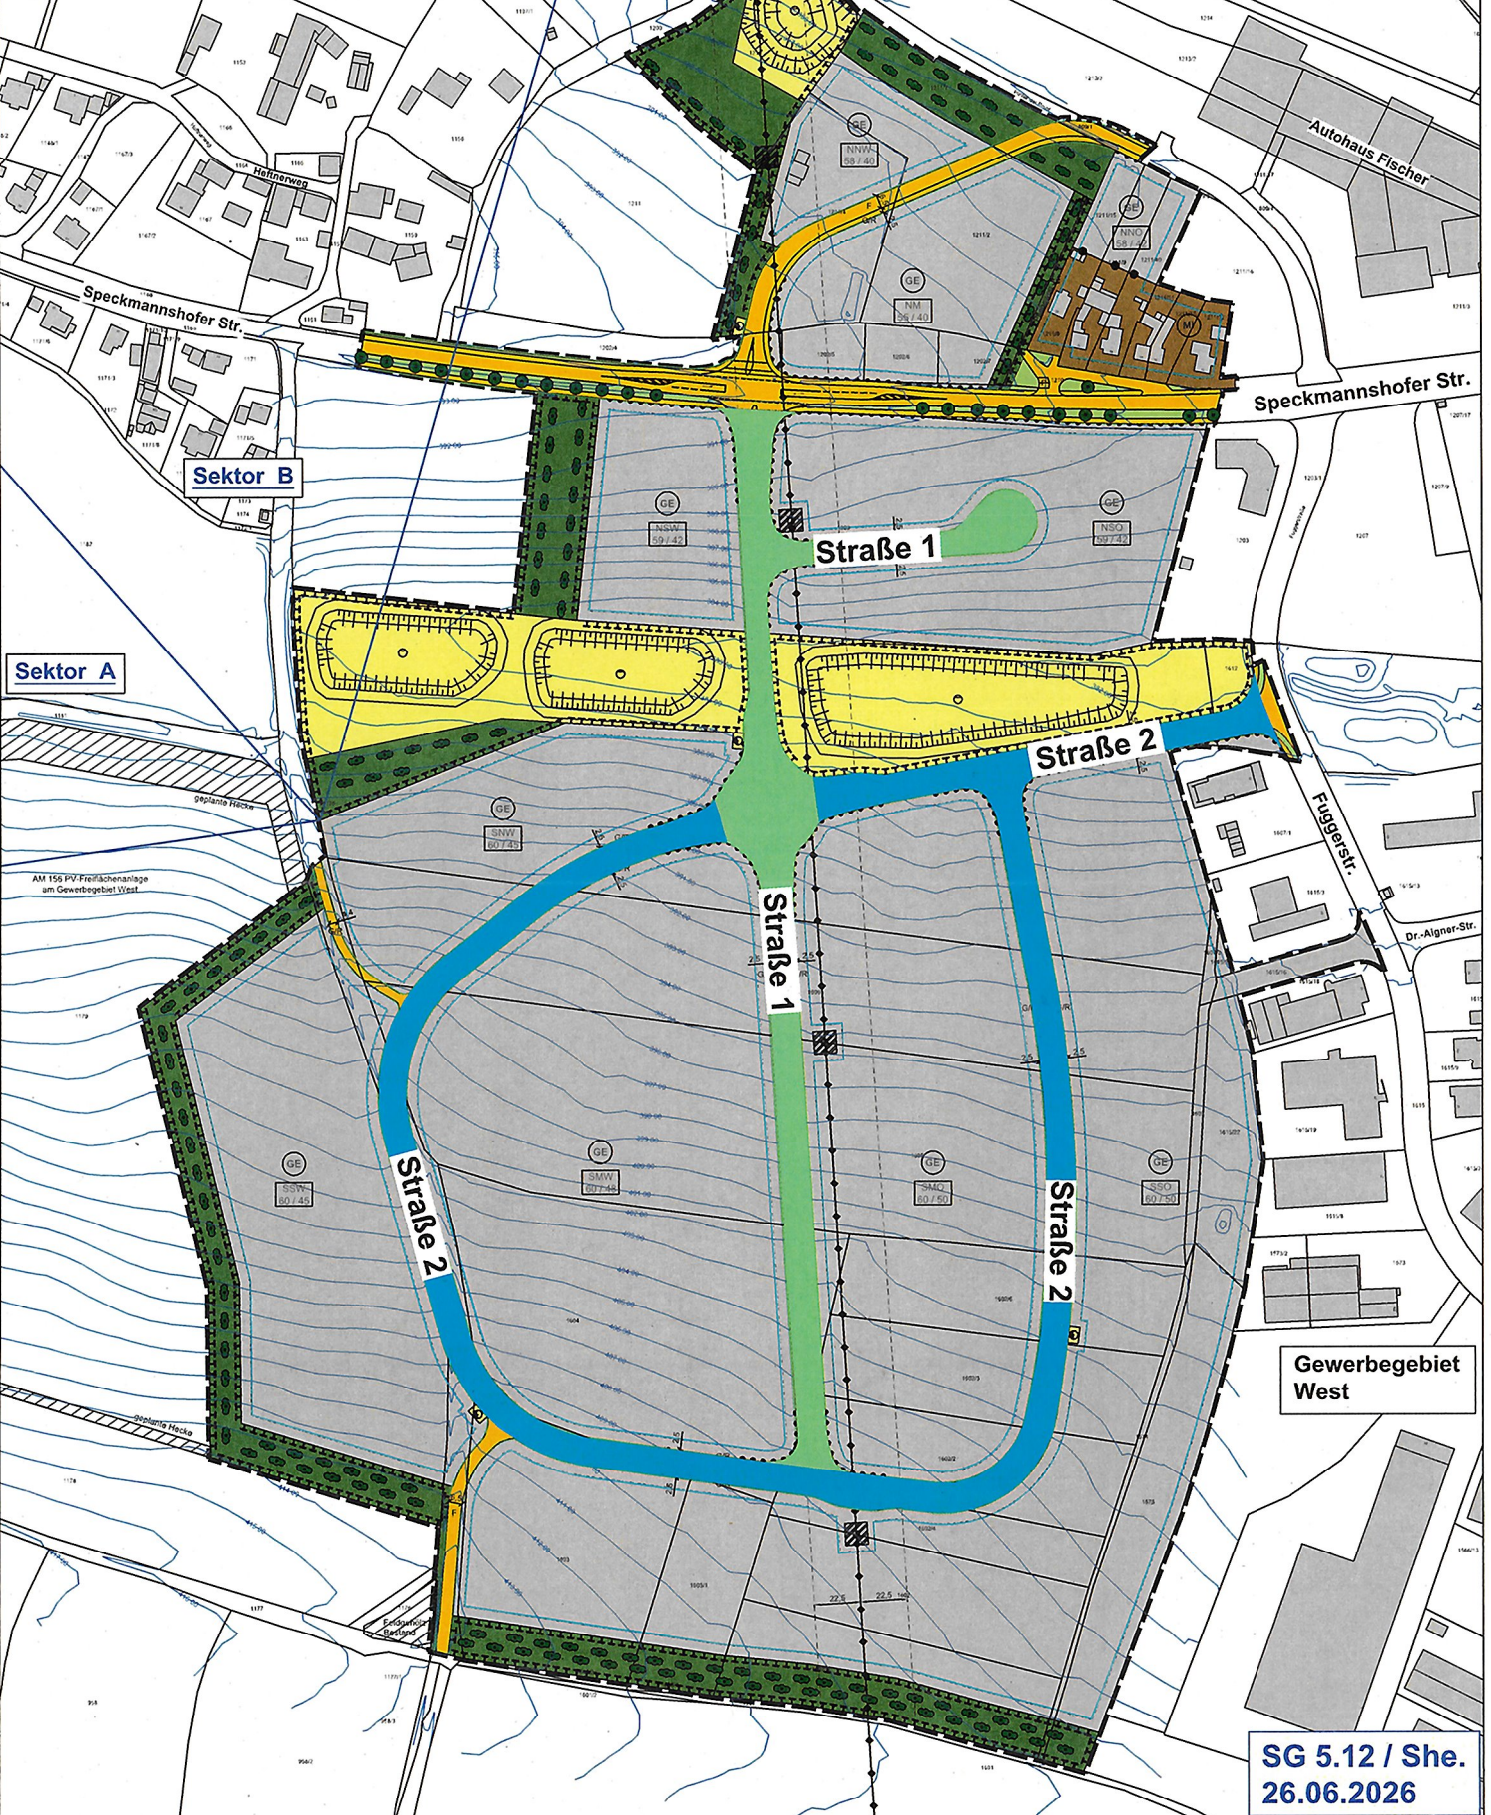

Gewerbegebiet West

SG 5.12 / She.
26.06.2026



REFERAT FÜR STADTENTWICKLUNG UND BAUEN
Stadtplanungsamt Amberg / Vorlage 005/0029/2023/Anlage 4/Seite 1
Bebauungsplan Amberg AM 149 "Gewerbegebiet West 2"

Grundlagen:
Digitale Flurkarte
Luftbild
Stand: 26.04.2022
Stand: 2021

0 10 20 50 100 m



Bearb. von
Fassung vom
Ergänzt am
Maßstab

: Tiefel / Purschke
: 24.05.2023
: 01.09.2022
: