

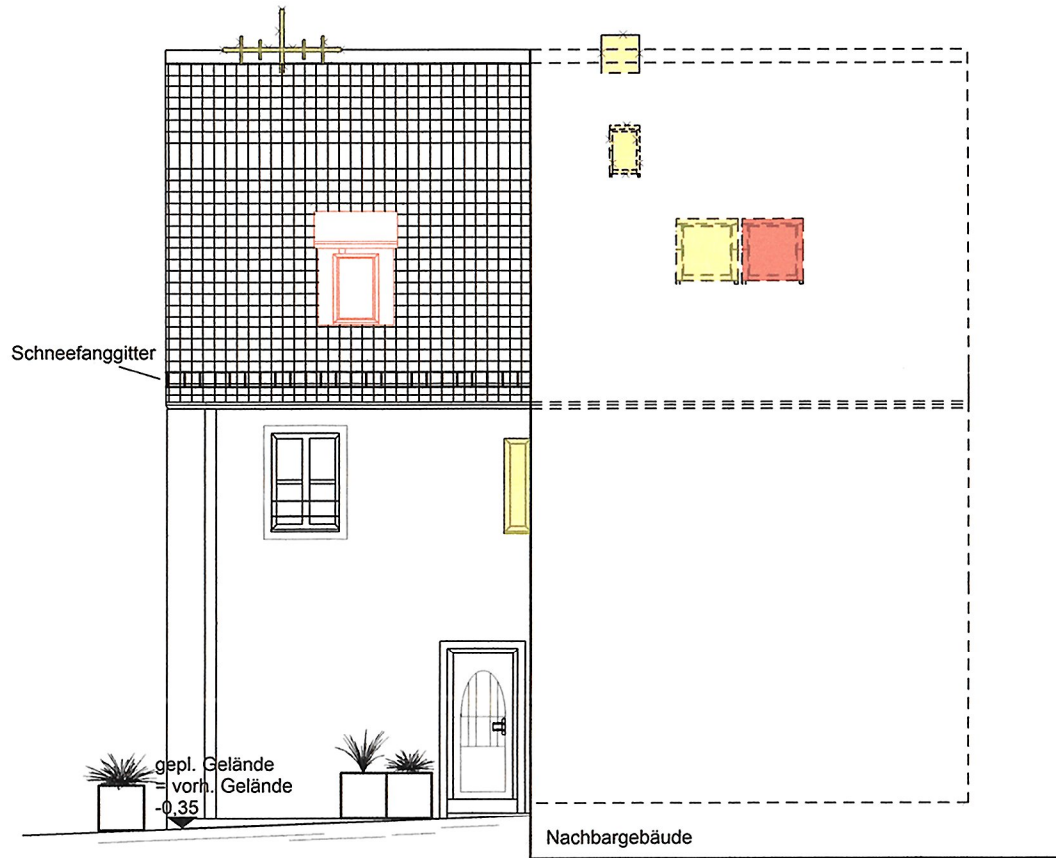


Ansicht Norden

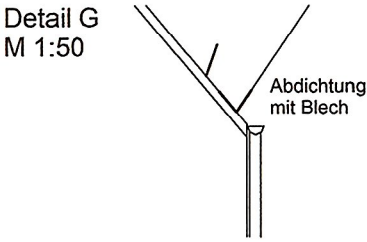

Ansicht Osten

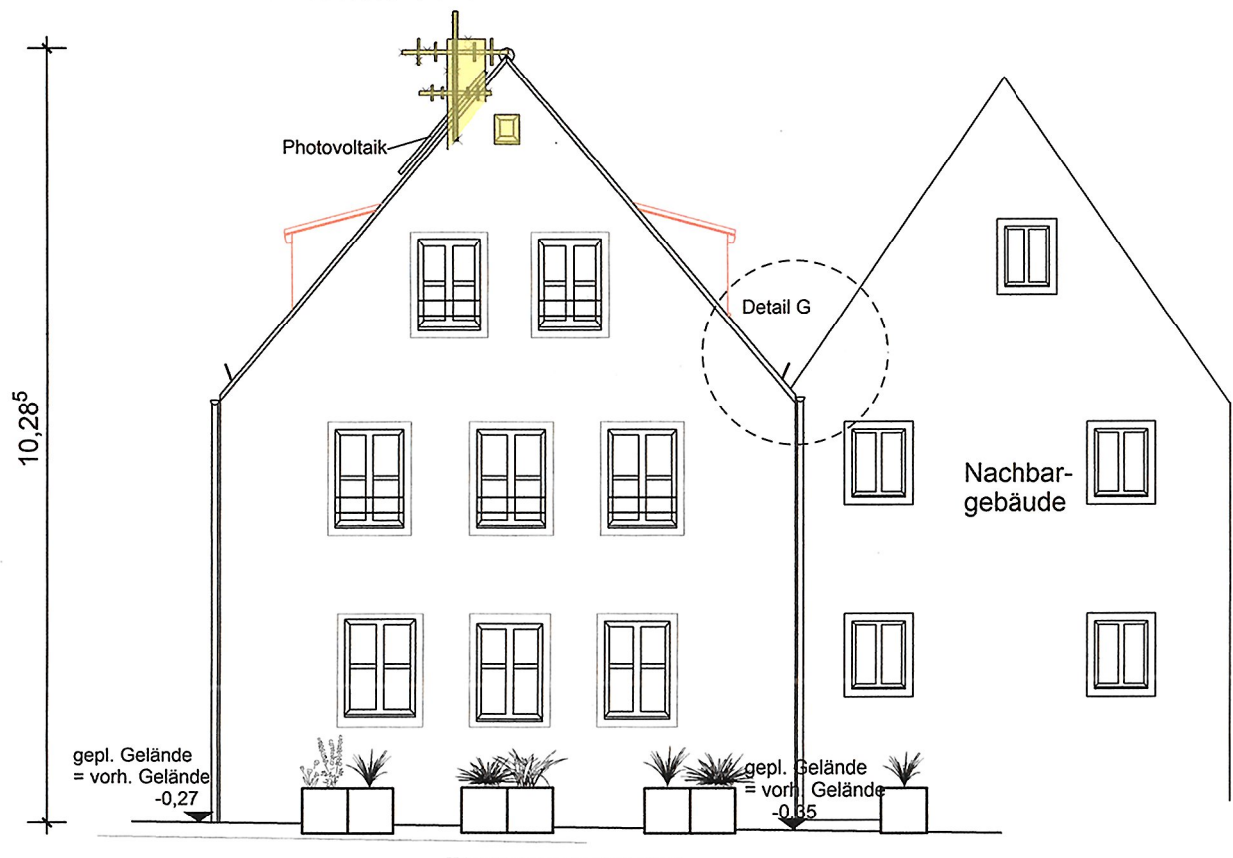

Alle Maße und Einträge sind vor Bauausführung zu prüfen.

Bauplan

Bauvorhaben:
Umbau, Energetische Sanierung und
Modernisierung des bestehenden
Dreifamilienwohnhauses

Bauherren: Wolfgang Hummel und
Prof. Dr. Ursula Albertin-Hummel
Im Frauental 4
92224 Amberg

Bauort: 92224 Amberg
Neustift 23
Flur-Nr. 140, Gem. Amberg

Bauherren: *W. Hummel*
U. Albertin-Hummel


Nachbarn: *U. Albertin-Hummel*

Stadt: _____


Plan:
Ansichten, Detail

Nr. 02a	Maßstab: 1:100, 1:50	Datum: 05.08.2026
------------	-------------------------	----------------------

Planung:
Prof. Dr.-Ing. Ursula Albertin-Hummel
Im Frauental 4
92224 Amberg

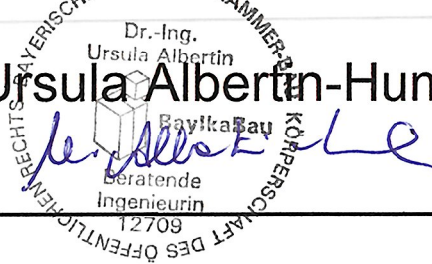

Ansicht Süden

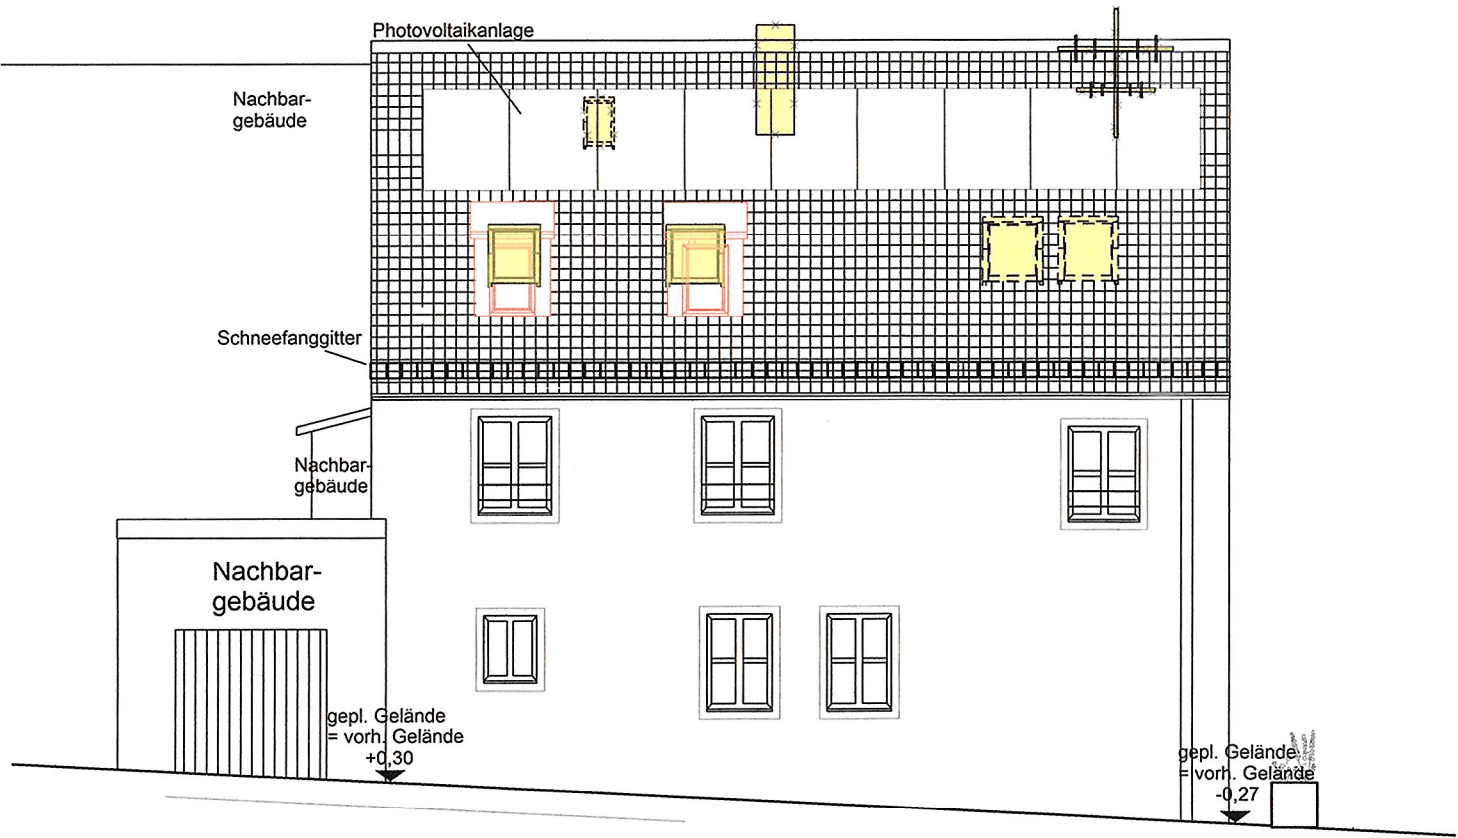

Ansicht Westen

