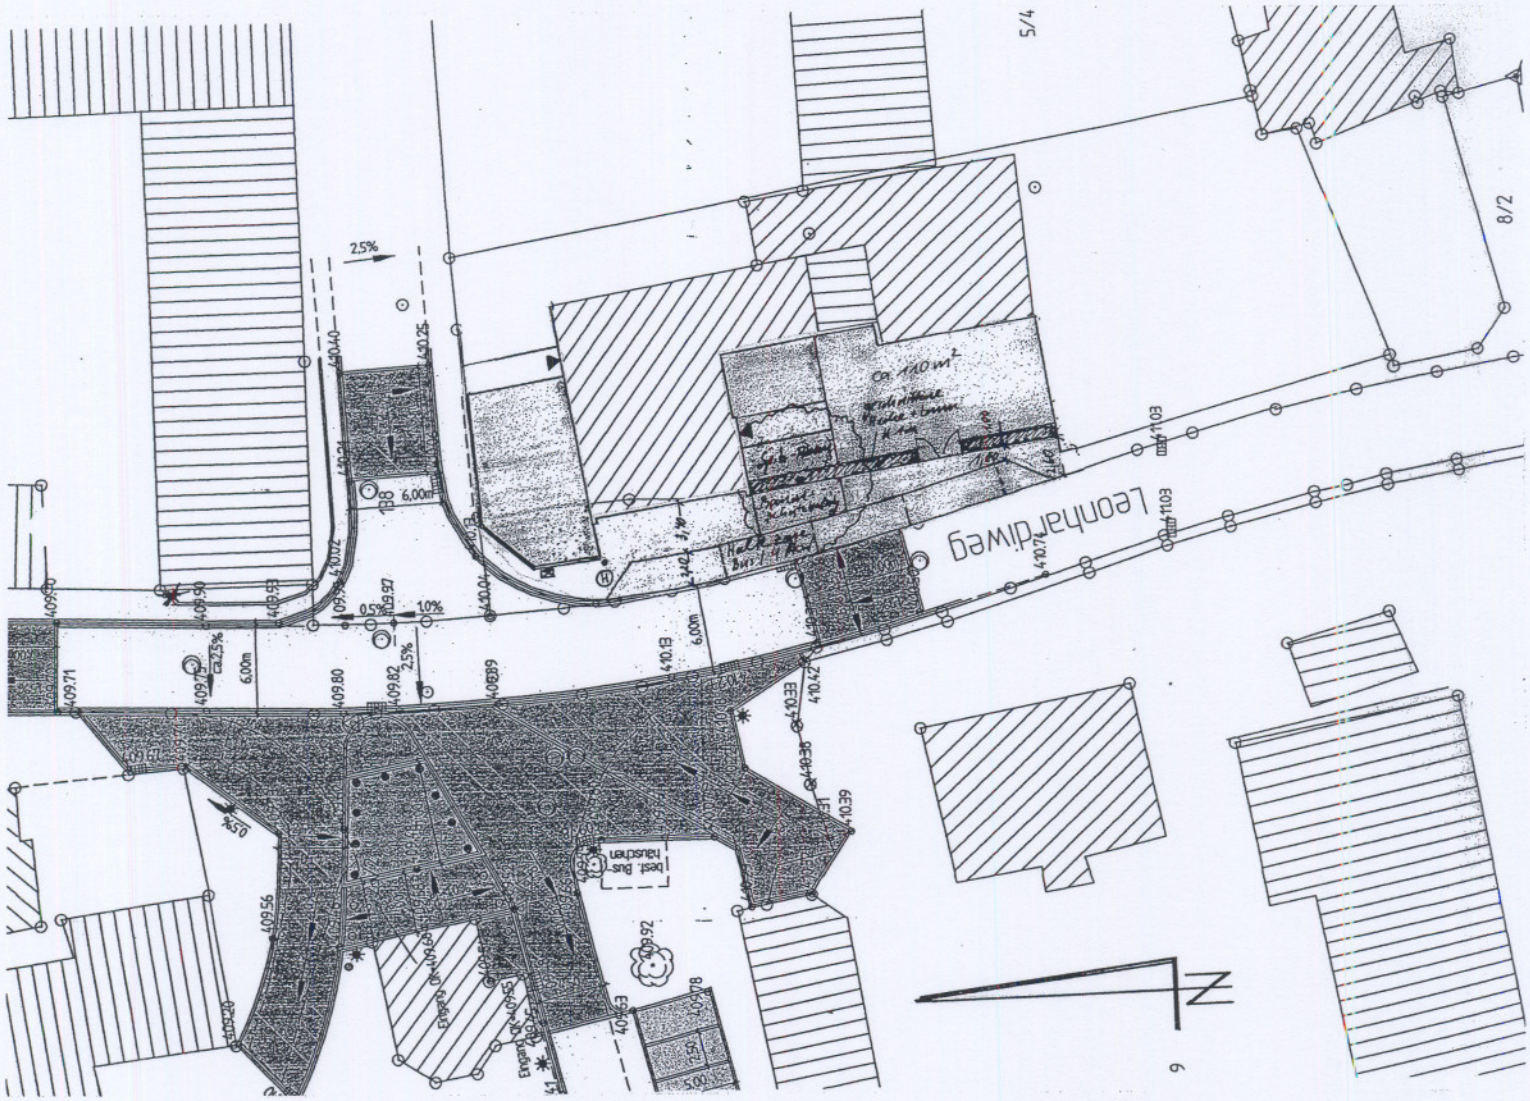

Kindergarten beim Dorfplatz in Gailoh

Umgestaltung der Omnibus-Haltestelle am Leonhardiweg

Lageplan mit Umgestaltungsvorschlag M = 1 : 500

Stadt Amberg Datum: 28.12.1998

STADTPLANUNGSAMT

Bearbeiter: Frank