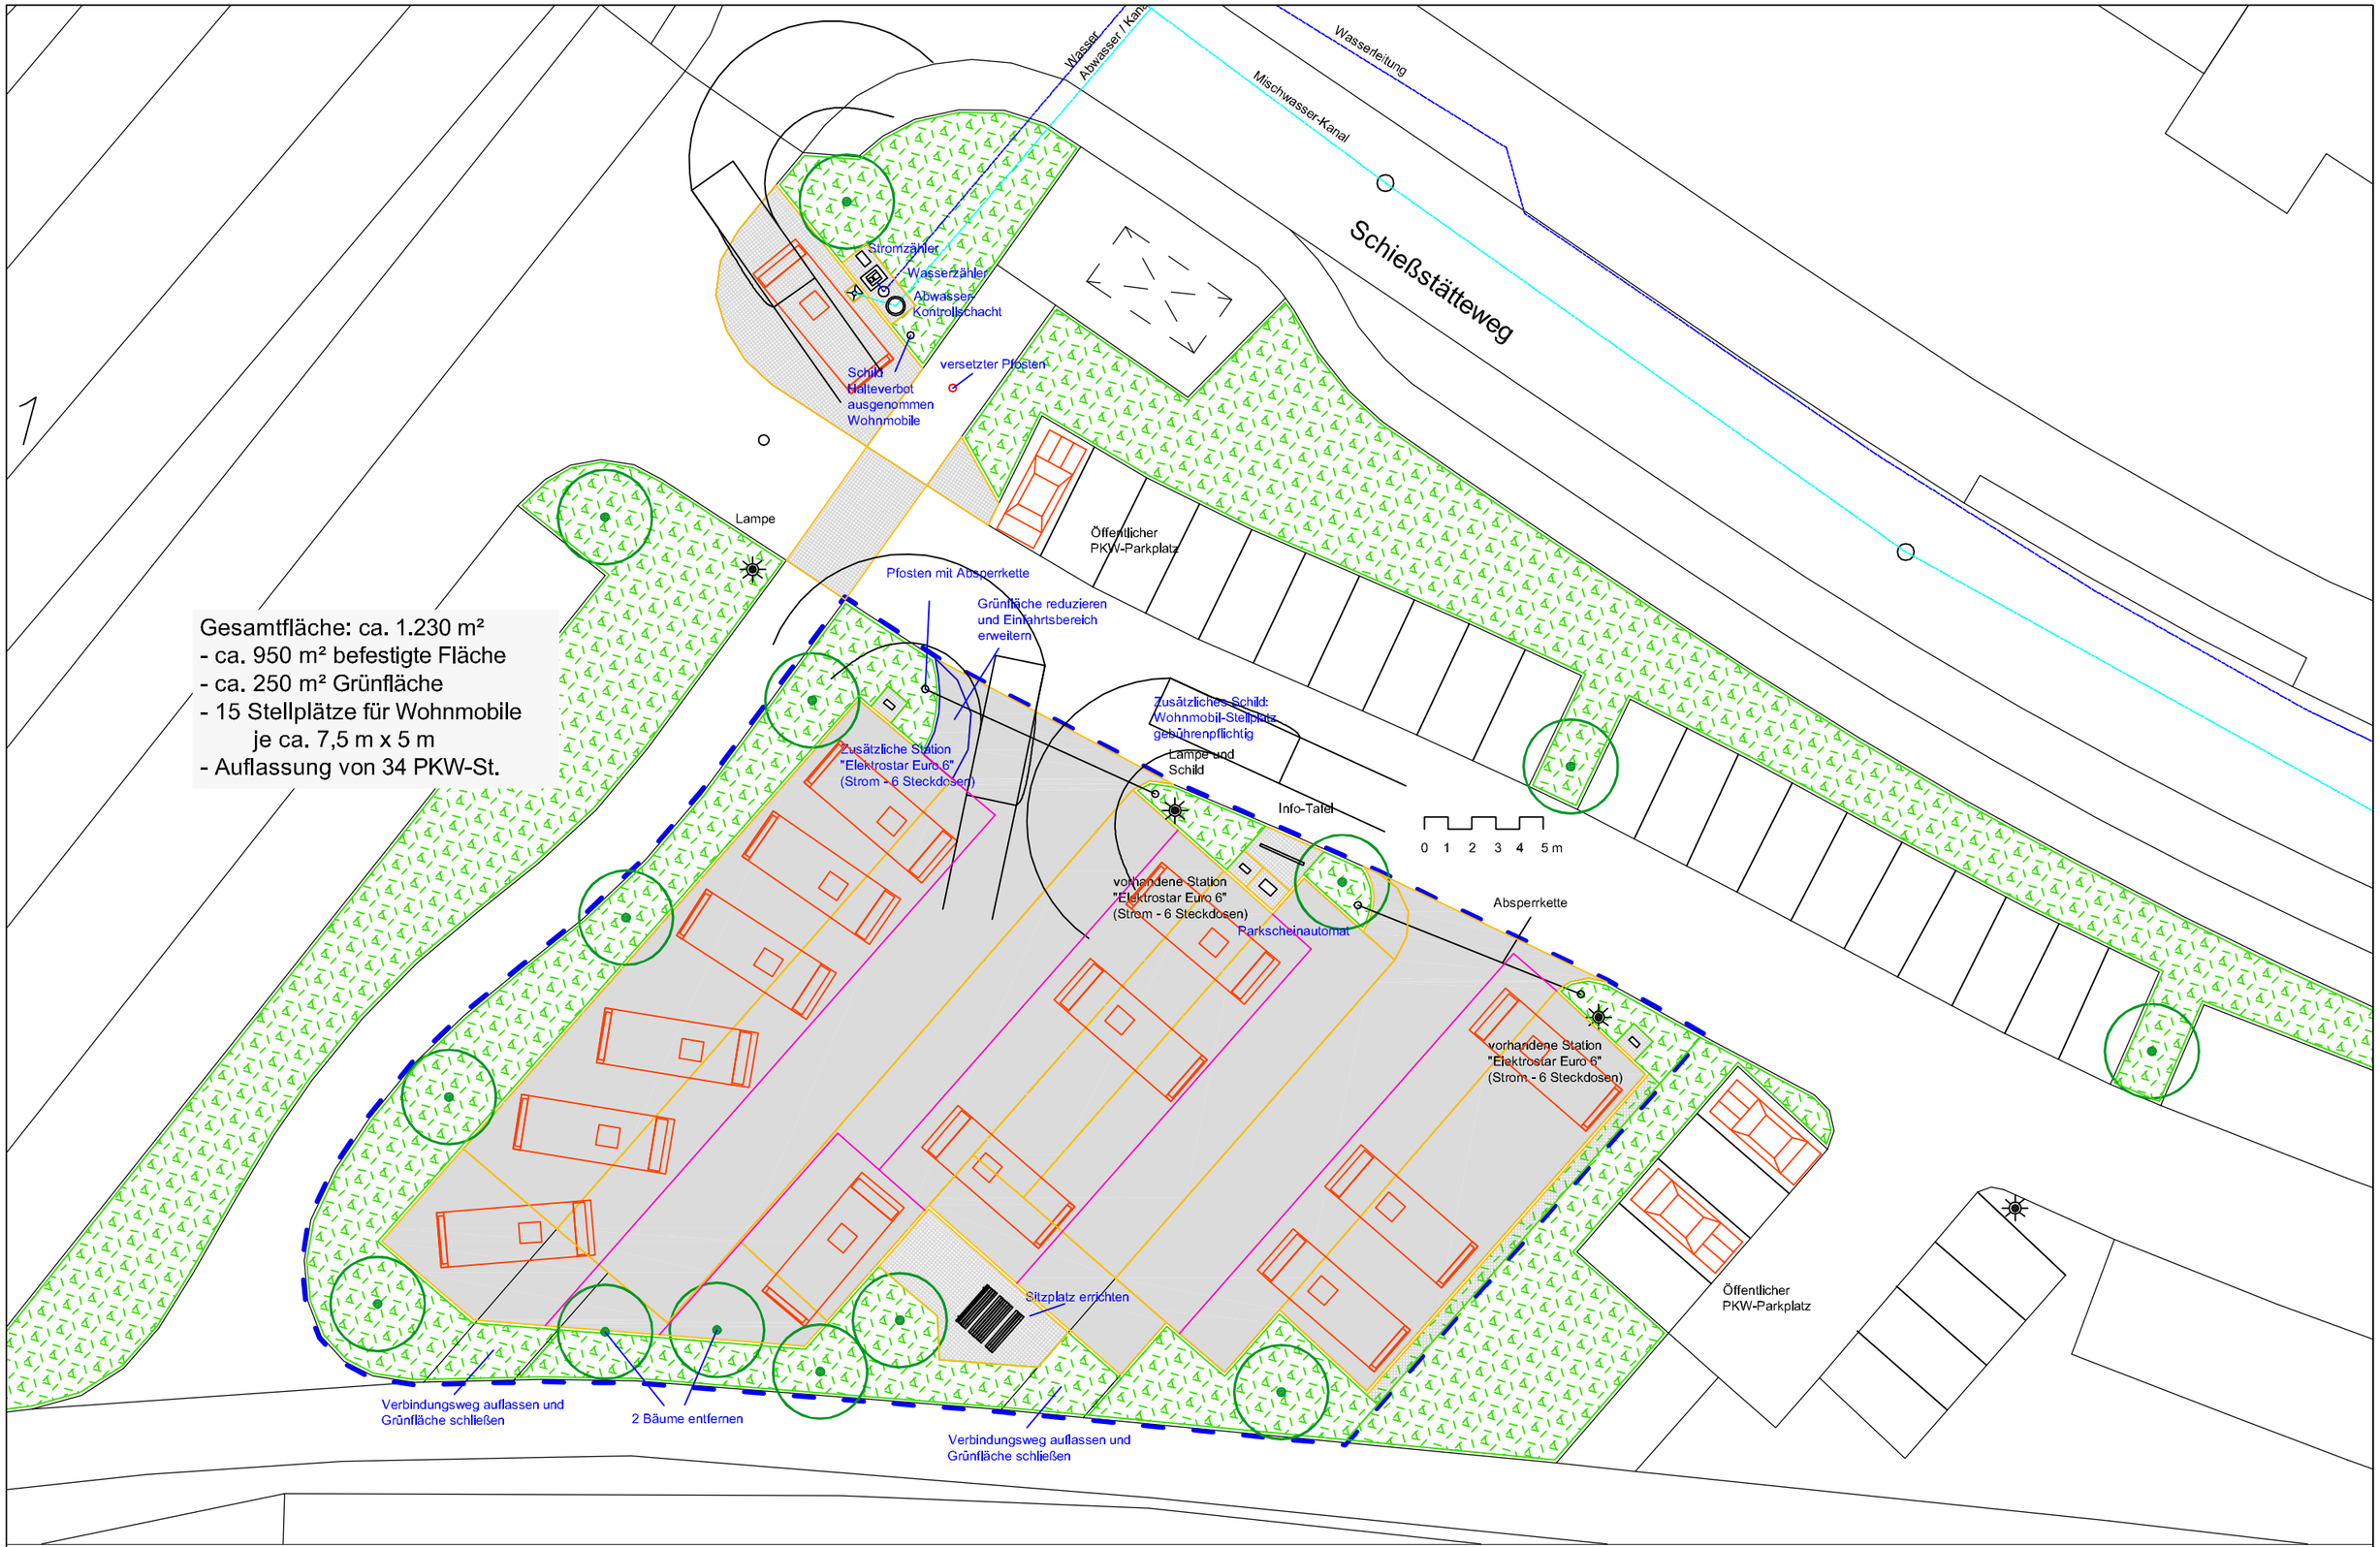

Gesamtfläche: ca. 1.230 m²
- ca. 950 m² befestigte Fläche
- ca. 250 m² Grünfläche
- 15 Stellplätze für Wohnmobile
  je ca. 7,5 m x 5 m
- Auflassung von 34 PKW-St.

Stadt Amberg
Referat für Stadtentwicklung und Bauen
5.1.2 Sachgebiet Grün
Bearbeiter: Frank (Tel.: 09621 / 10-476)

M = 1 : 250

Stellplatz für Wohnmobile am Schießstätteweg

Entwurf 14.10.2013