


Ausschnitt aus dem rechtswirksamen Flächennutzungs- und Landschaftsplan der Stadt Amberg (zuletzt geändert mit Wirkung vom 01.08.2014)

Norden


M= 1:5000

Referat für Stadtentwicklung und Bauen
Stadtentwicklungsamt Sachgebiet Stadtplanung

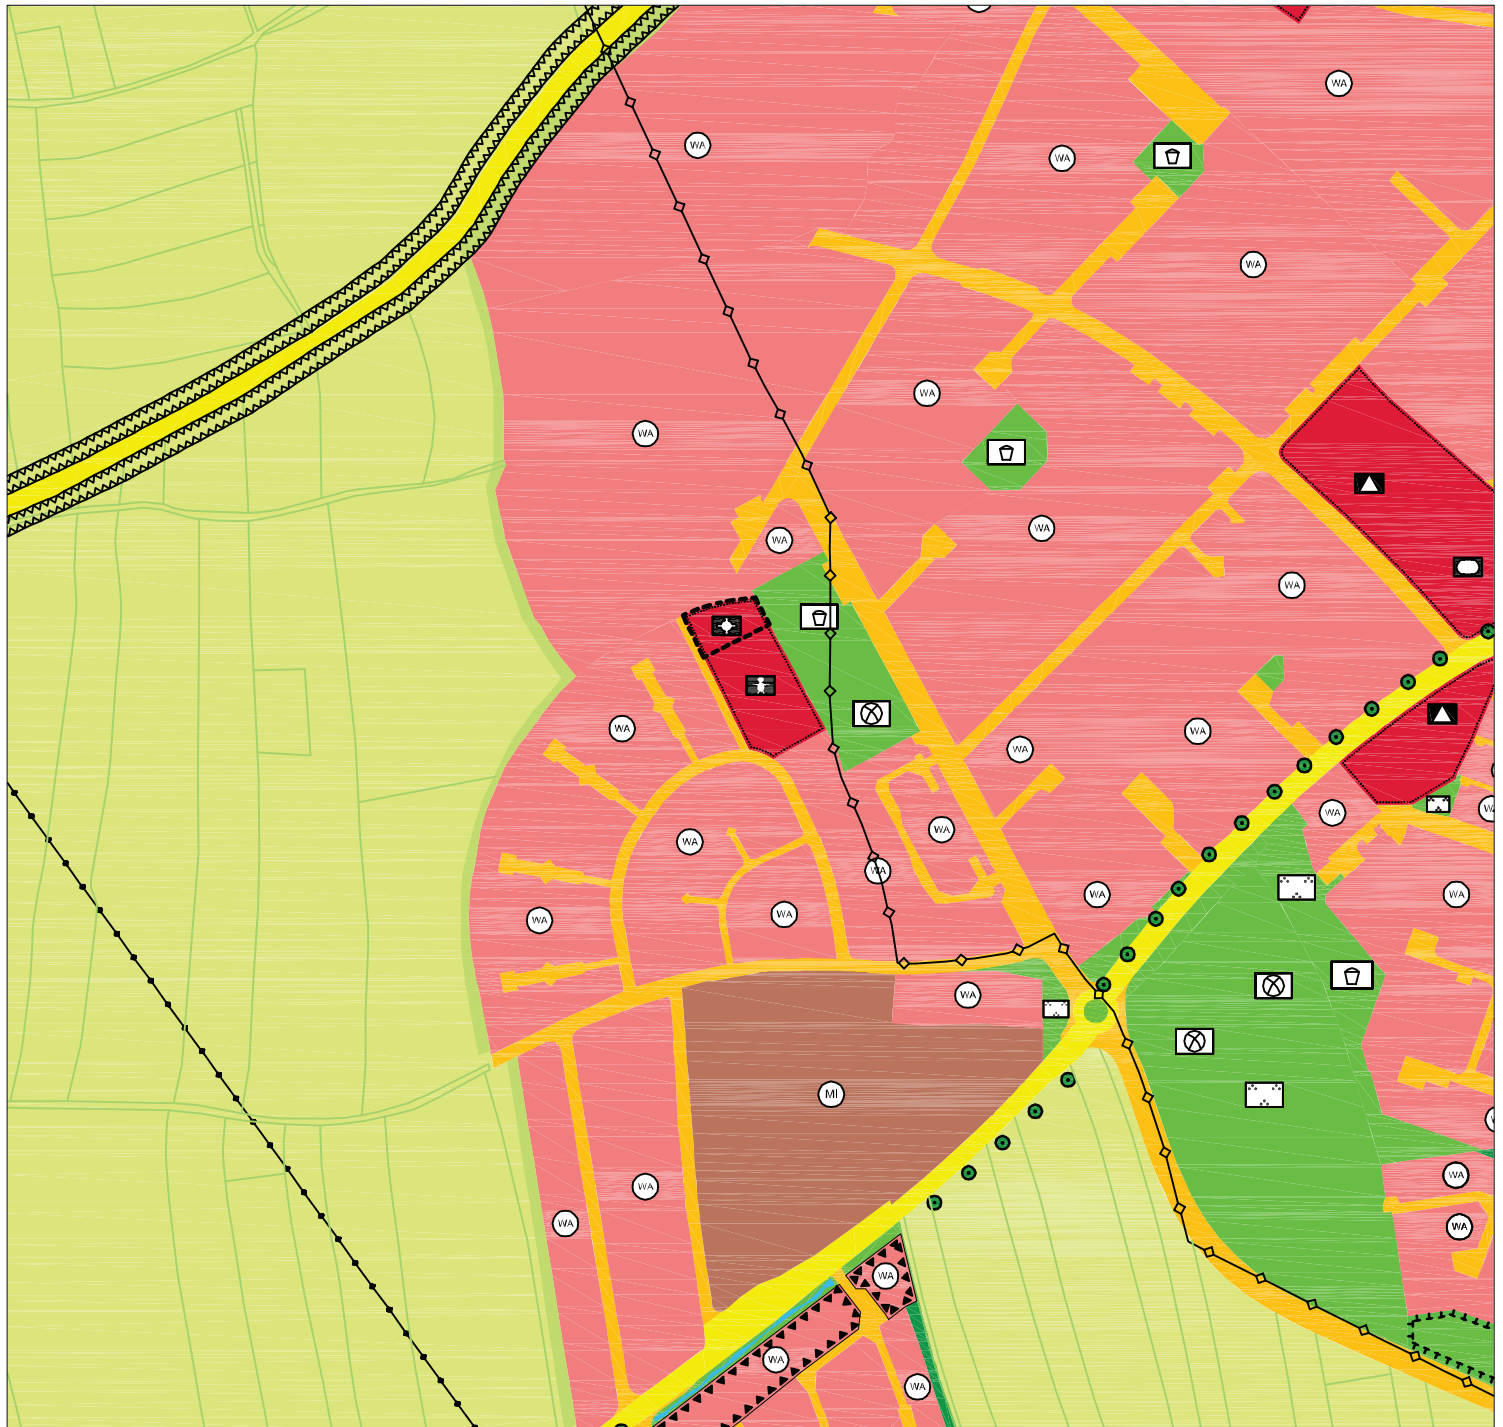

Legende:

----- Geltungsbereich der 118. Berichtigung

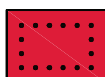 Gemeinbedarfsfläche

 Kirchen und kirchlichen Zwecken
dienende Gebäude und Einrichtungen