


118. Berichtigung des rechtswirksamen Flächennutzungs- und Landschaftsplanes der Stadt Amberg in der Fassung vom 17.11.2014

Norden


M= 1:5000

Referat für Stadtentwicklung und Bauen
Stadtentwicklungsamt Sachgebiet Stadtplanung

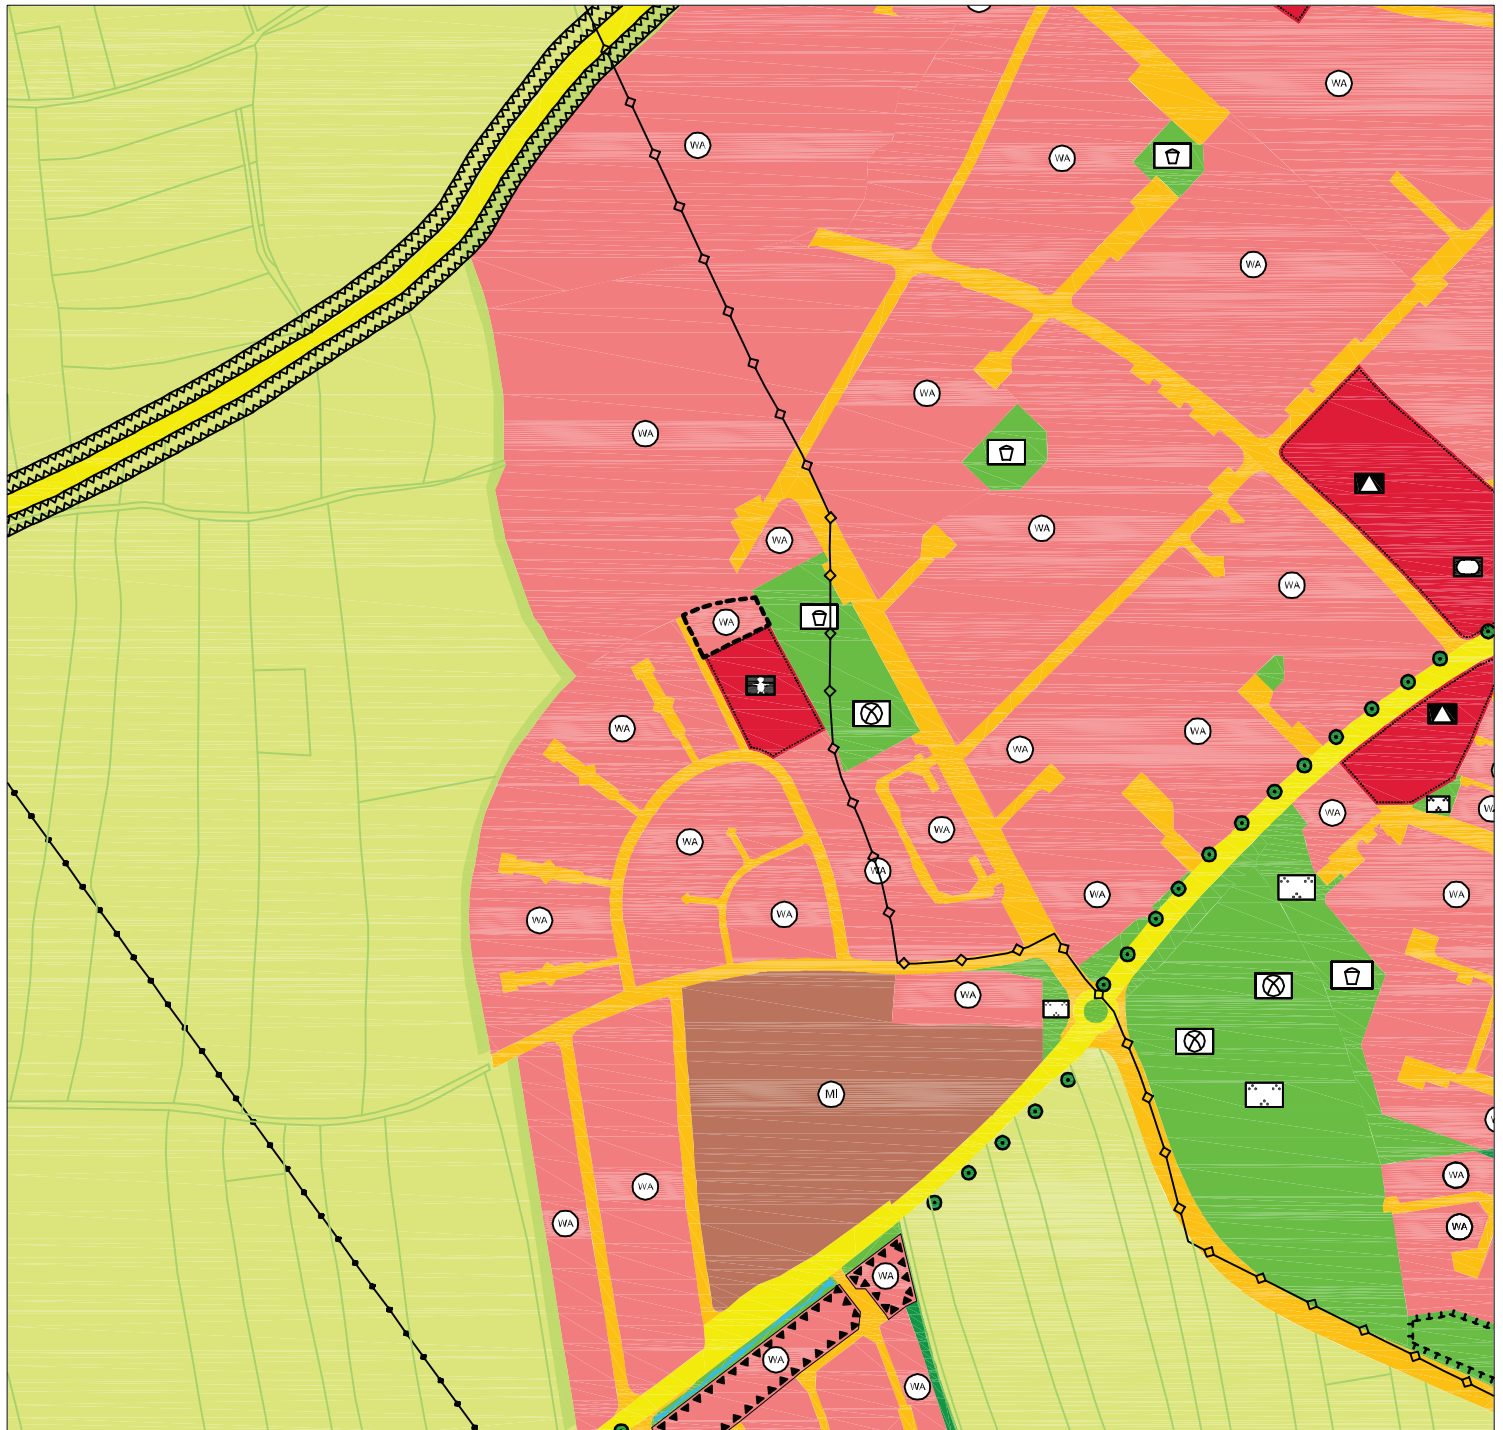

Legende:

----- Geltungsbereich der 118. Berichtigung

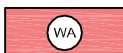 Allgemeines Wohngebiet (§ 4 BauNVO)