




Lageplan

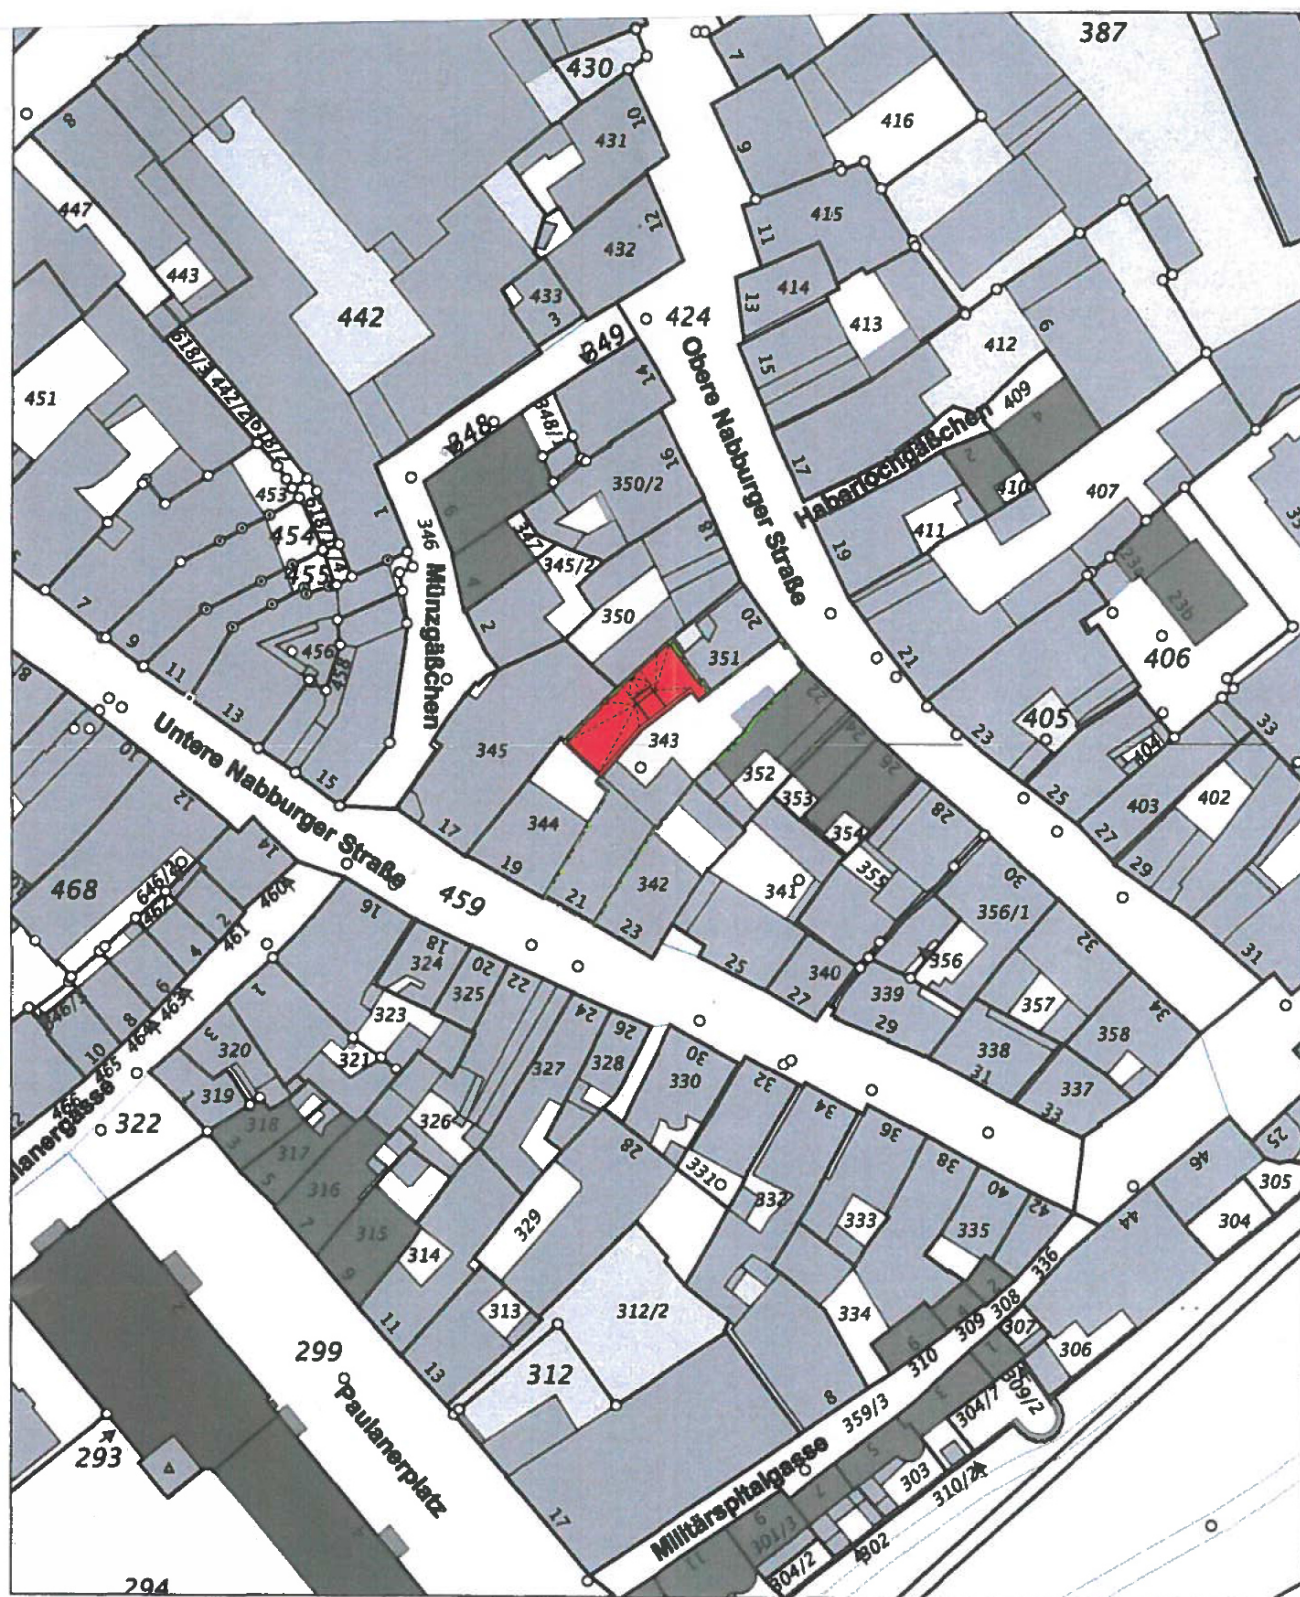


5478578

Maßstab 1:1000 0 10 20 30 Meter

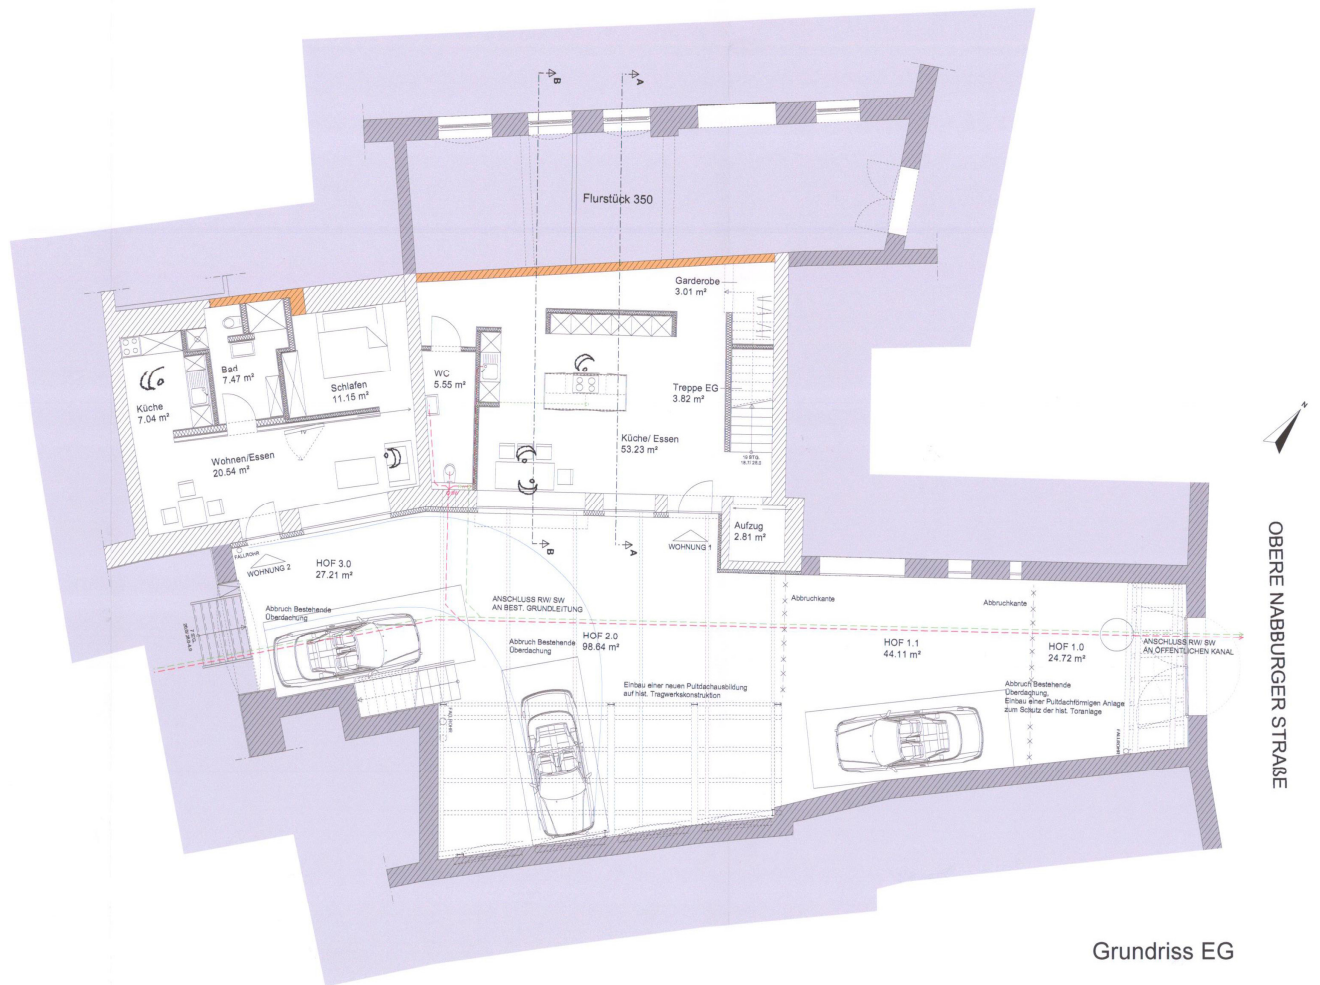


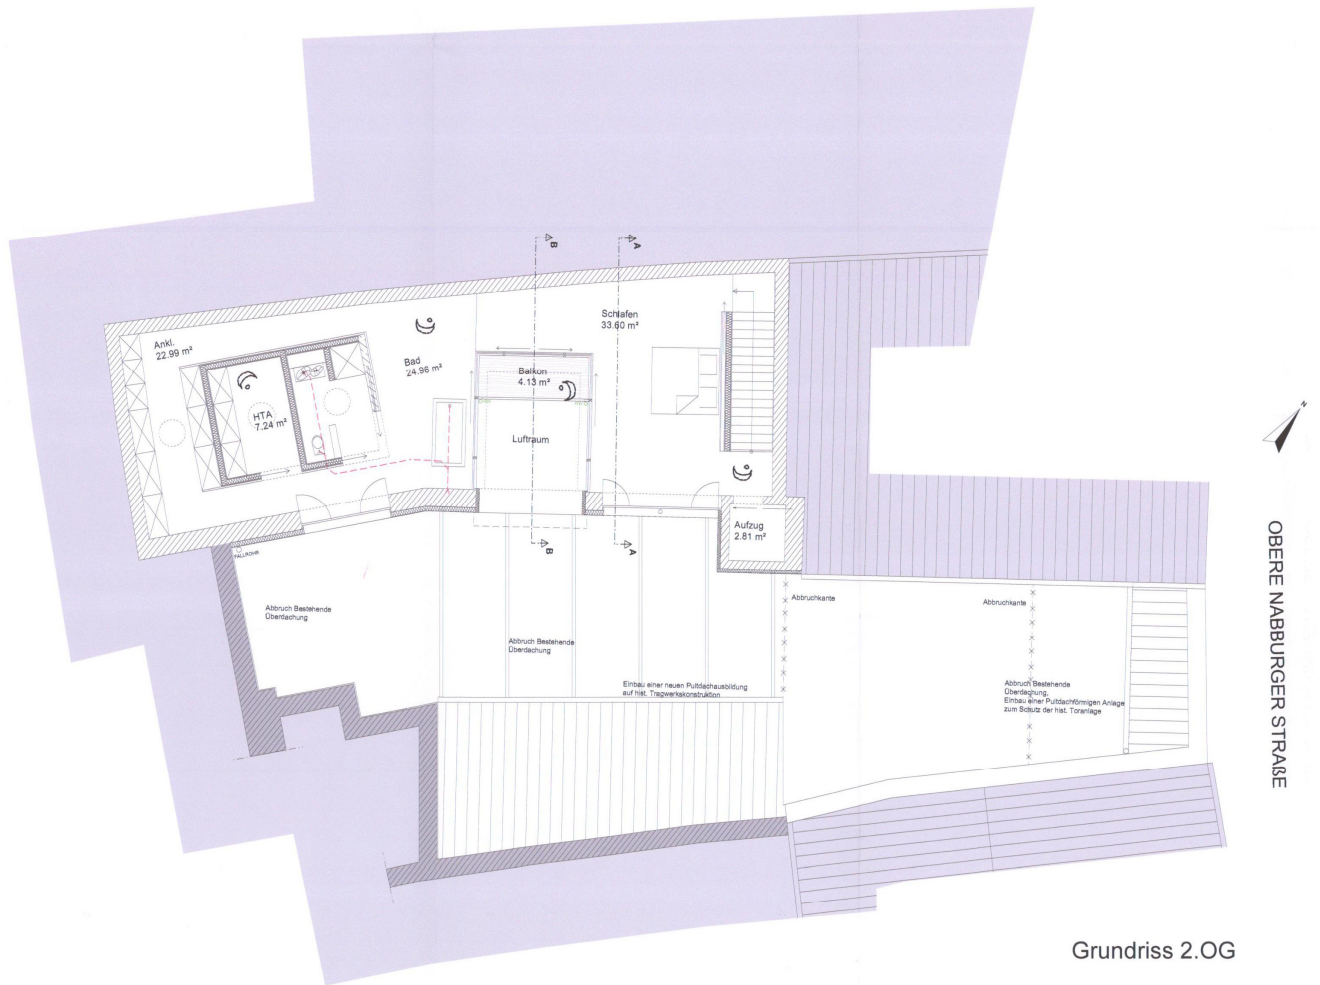

Grundriss 2.OG

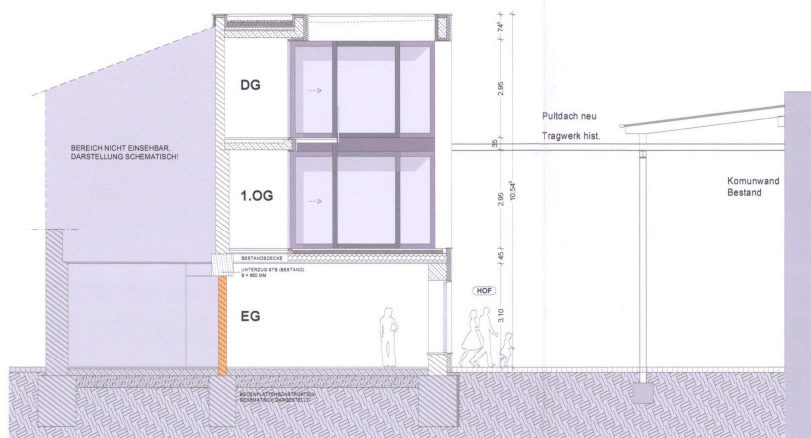

Schnitt BB

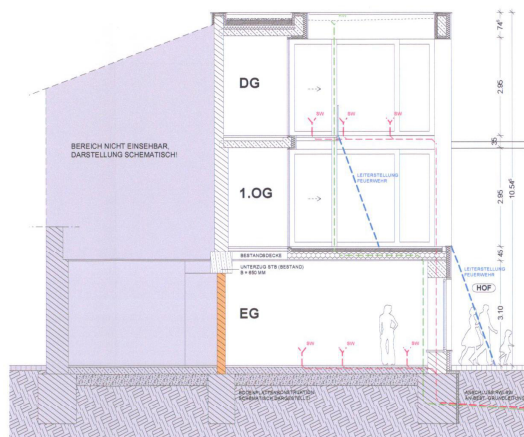


Legende:

- Schmutzwasser
- Regenwasser
- Leiterstellung Feuerwehr

Schnitt BB

mit Darstellung der Schmutz- und Regenwasserführung
und Leiterstellung Feuerwehr

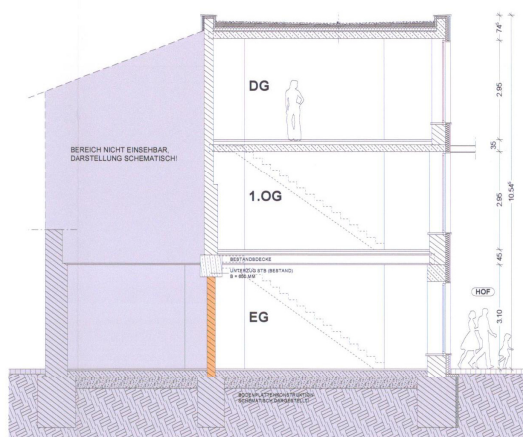

Schnitt AA