


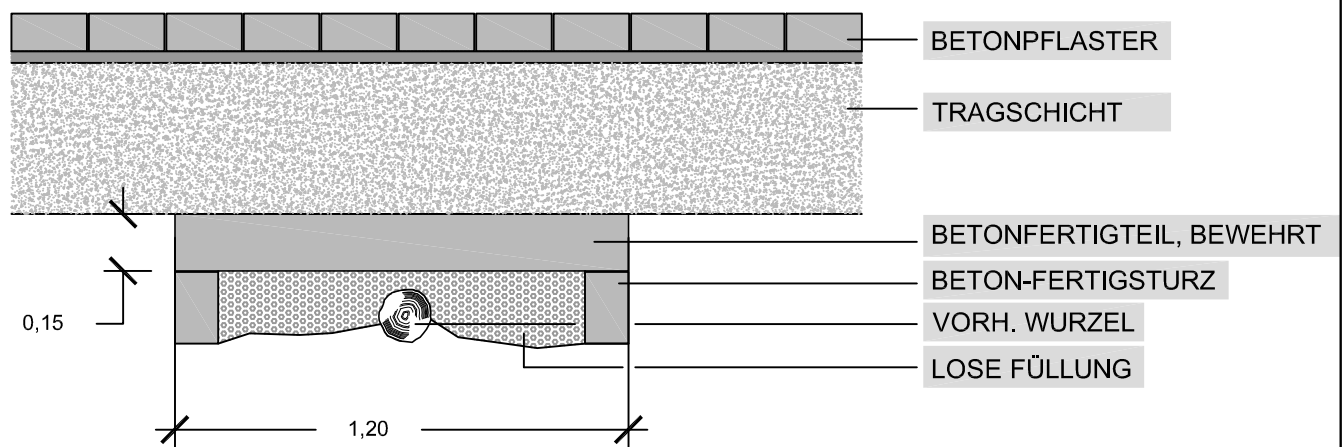

PROJEKT: DETAIL "WURZELBRÜCKE"

PLAN: SCHNITT

MASSSTAB: 1:120

PLAN-NR.: 01 / 005

BEARBEITET: TH. BLANK

DATUM: 04.03.2015

GEZEICHNET: TH. BLANK

GEÄNDERT:

STADT AMBERG
REFERAT FÜR STADTENTWICKLUNG UND BAUEN
STADTENTWICKLUNGSAMT, 5.1.2 SACHGEBIET GRÜN
STEINHOFGASSE 2
92224 AMBERG

