


122. Änderung des rechtswirksamen Flächennutzungs- und Landschaftsplanes der Stadt Amberg in der Fassung vom 11.11.2015

Norden

M= 1:5000

Referat für Stadtentwicklung und Bauen
Stadtentwicklungsamt Sachgebiet Stadtplanung

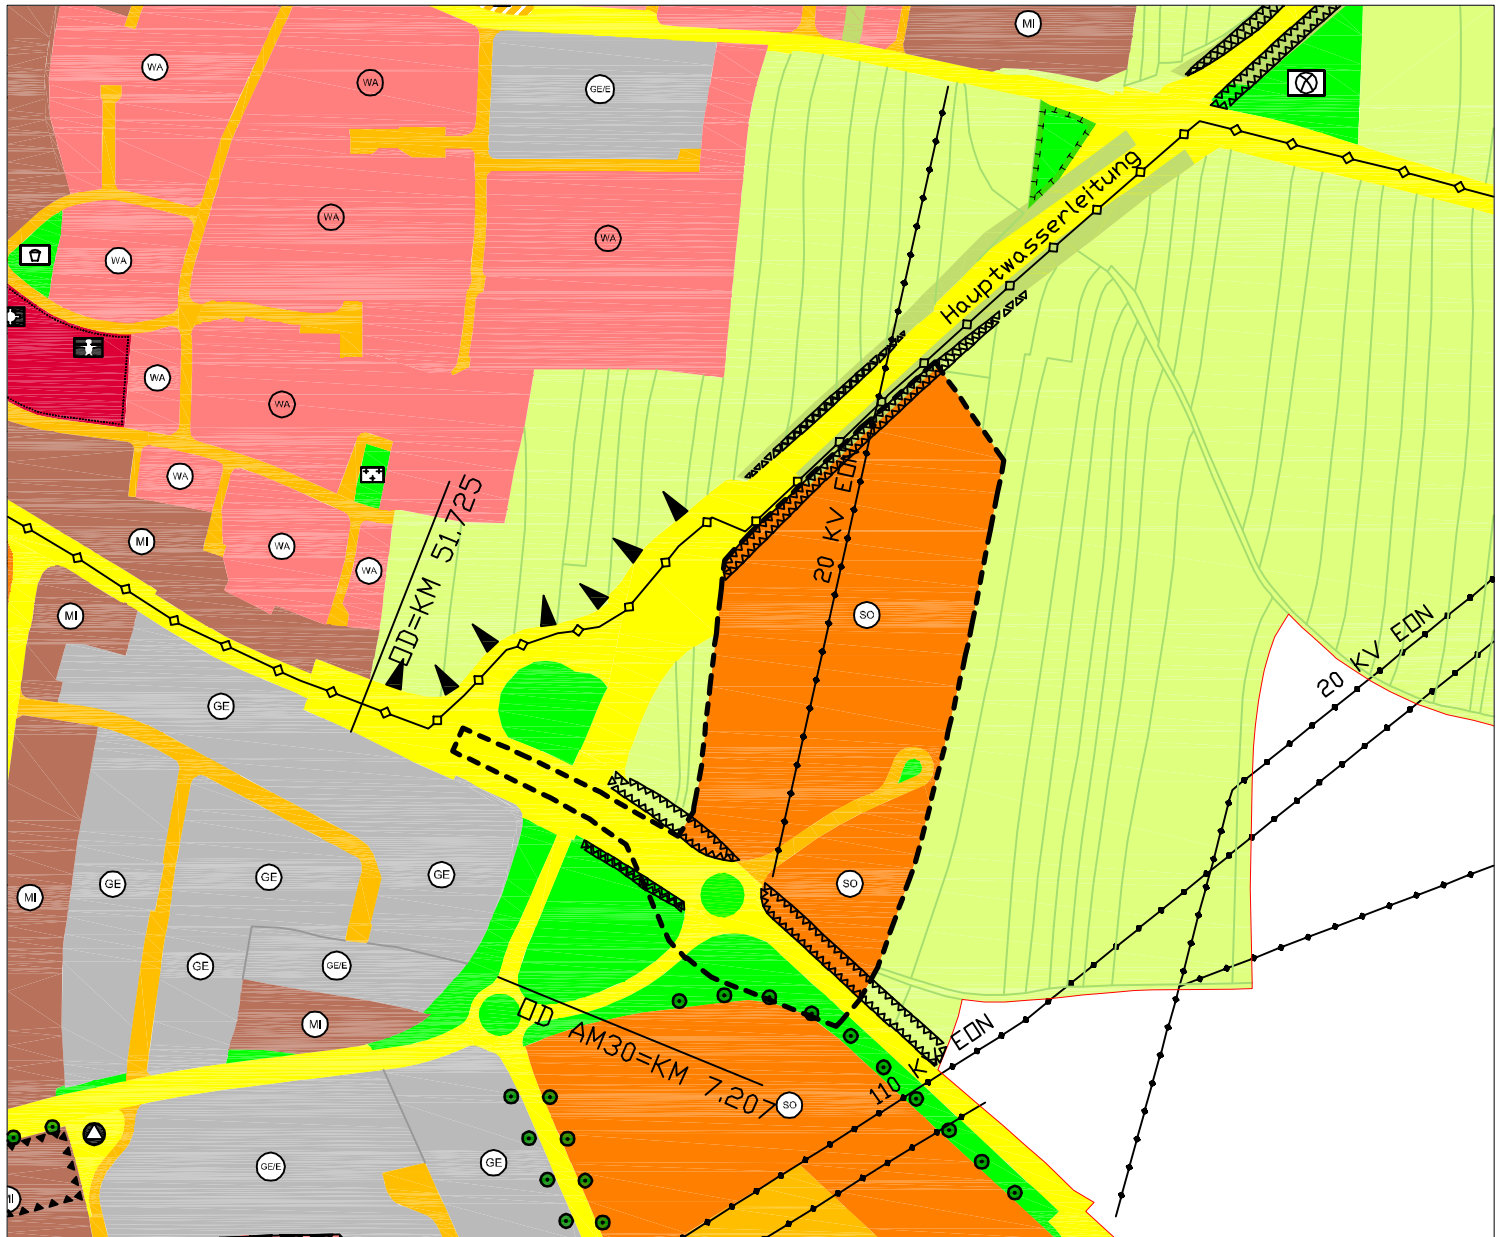

Legende:

--- Geltungsbereich der 122. Änderung

Fläche für Landwirtschaft
(§ 5 Abs. 2 Nr. 9 BauGB)

Hauptverkehrsstraßen

Verkehrsflächen

Öffentliche Grünfläche (§ 5 Abs. 2 Nr. 5 BauGB)

Anbauverbotszone für
klassifizierte Straßen

Gehölzstreifen anpflanzen

Bäume anpflanzen

20 KV - Leitung

Sonstiges Sondergebiet (§ 11 BauNVO)

GEH Großflächiger Einzelhandel