


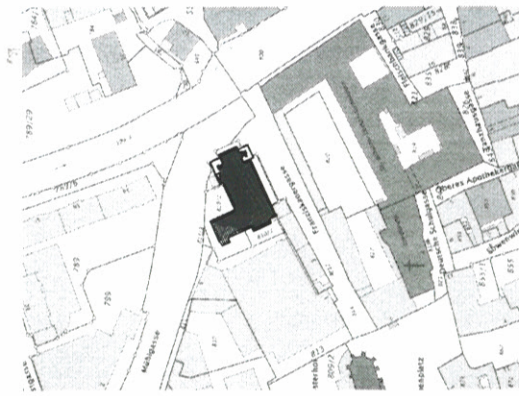

Lageplan M. 1/1000

Genehmigungsplan

Anlage Aussen
M. 1 : 100 | 23.

Bauvorhab

Einbau eines Ga-
Franziskanergasse :
92224 Anhang

Bauherr

Michael Fellner
Massenricht 8
92242 Hirschau

Nachbarn

Die Nr. 100/1
Hirschau
92224 Hirschau


Die Nr. 100/2
Hirschau
92224 Hirschau

Die Nr. 100/3
Hirschau
92224 Hirschau

Die Nr. 100/4
Hirschau
92224 Hirschau

Planung

georg zimmer
Wegscheider Str. 1
Tel. 0921 1111111
georg.zimmer@t-online.de
www.zimmer-plan.de

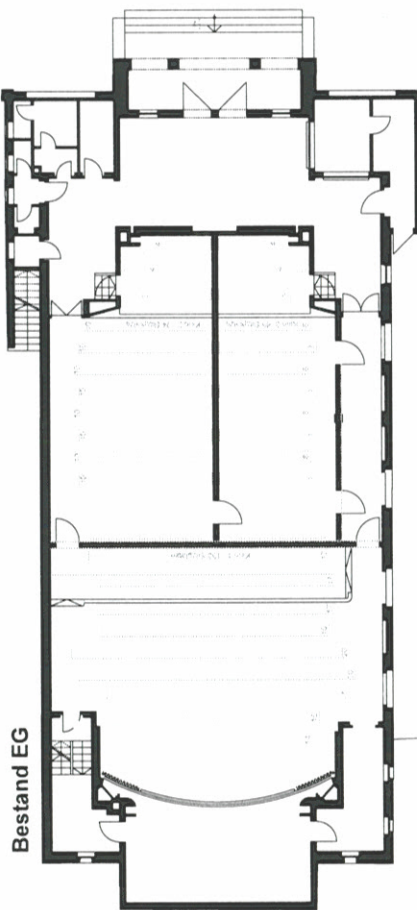

Bestand EG

Stellplatznachweis Bestand

Bestand Kino

Kino 1 153 Sitzplätze
Kino 2 94 Sitzplätze
Kino 3 65 Sitzplätze

Gesamte 312 Sitzplätze Bestand

312 Sitze / 5 = 62 Stellplätze Bestand

Stellplatznachweis Neu

Neuplanung Gestalte.

Nachfrage nach DIN 277 432 53 m²


492,52 m² / 10 = 49,25 Stellplätze werden benötigt

Freihausbankfläche Bestand

Ausgangsterrasse 69,35 m²

Freihausbankfläche Neuplanung

Terrasse-Aussenbestuhlung 90 Sitzplätze

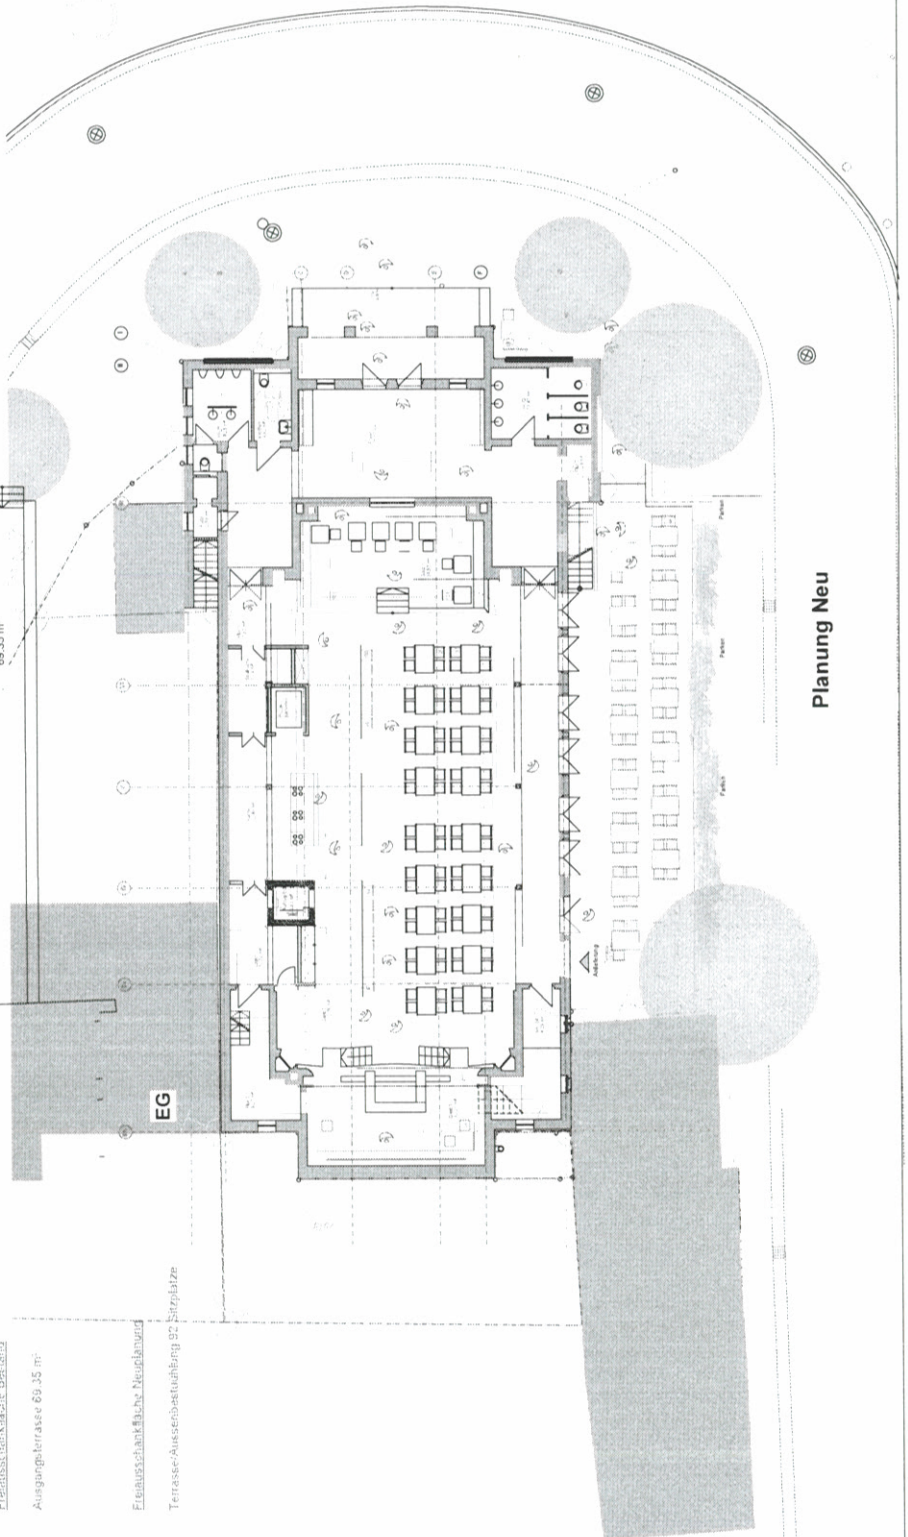

Planung Neu