

Ausschnitt aus dem rechtswirksamen Flächennutzungs- und Landschaftsplan Anlage 1
der Stadt Amberg (zuletzt geändert mit Wirkung vom 18.09.2015)


Norden

M= 1:5000

Referat für Stadtentwicklung und Bauen

Stadtentwicklungsamt

Sachgebiet Stadtplanung

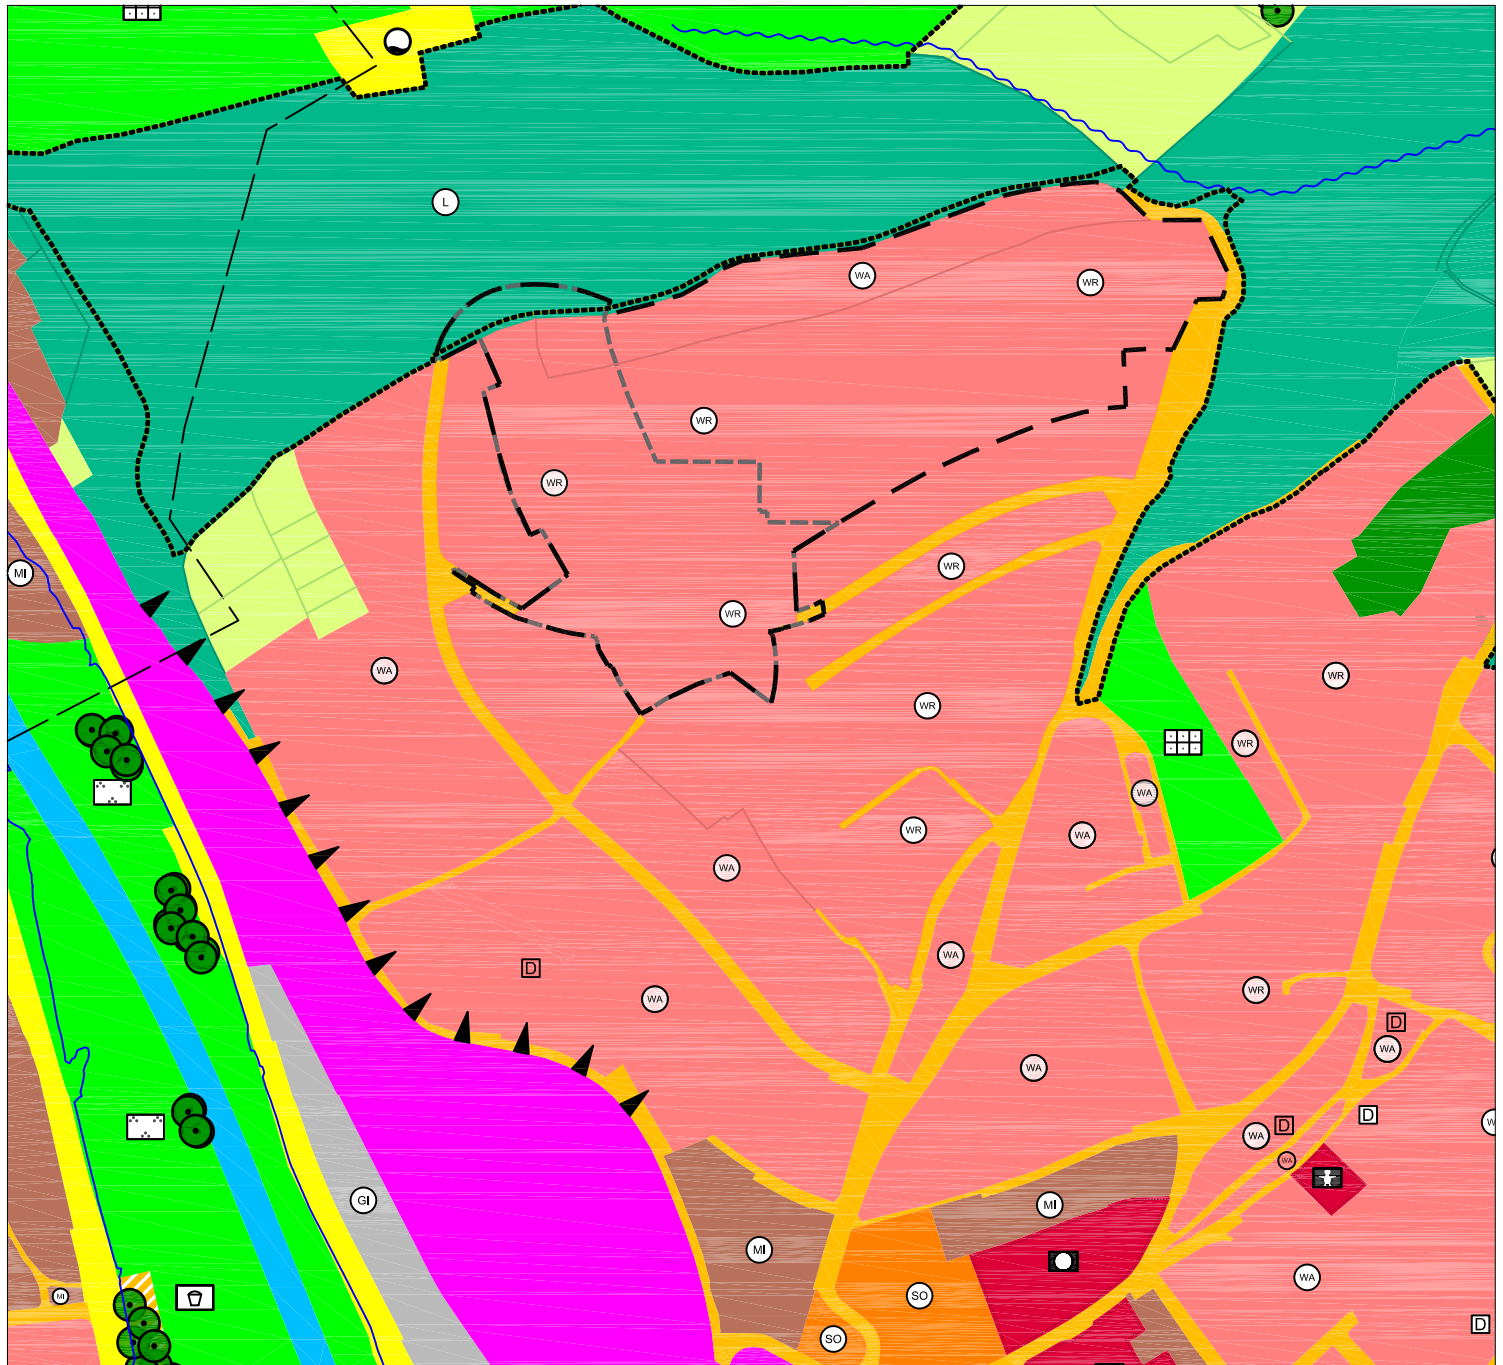

- Geltungsbereich AM 129 "Am Eichenhain"
 --- Geltungsbereich 124. Änderung des Flächennutzungsplanes

 Reines Wohngebiet (§ 3 BauNVO)

 Fläche für die Landwirtschaft (§ 5 Abs. 2 Nr. 9 und Abs. 4 BauGB)

 Fläche für Wald (§ 5 Abs. 2 Nr. 9 und Abs. 4 BauGB)

 Straßenverkehrsfläche

 Umgrenzung von Schutzgebieten und Schutzobjekten im Sinne des Naturschutzrechts (§ 5 Abs. 4 BauGB)

 Landschaftsschutzgebiet

 Nutzungsabgrenzung