


Norden

M= 1:5000

Referat für Stadtentwicklung und Bauen
Stadtentwicklungsamt Sachgebiet Stadtplanung

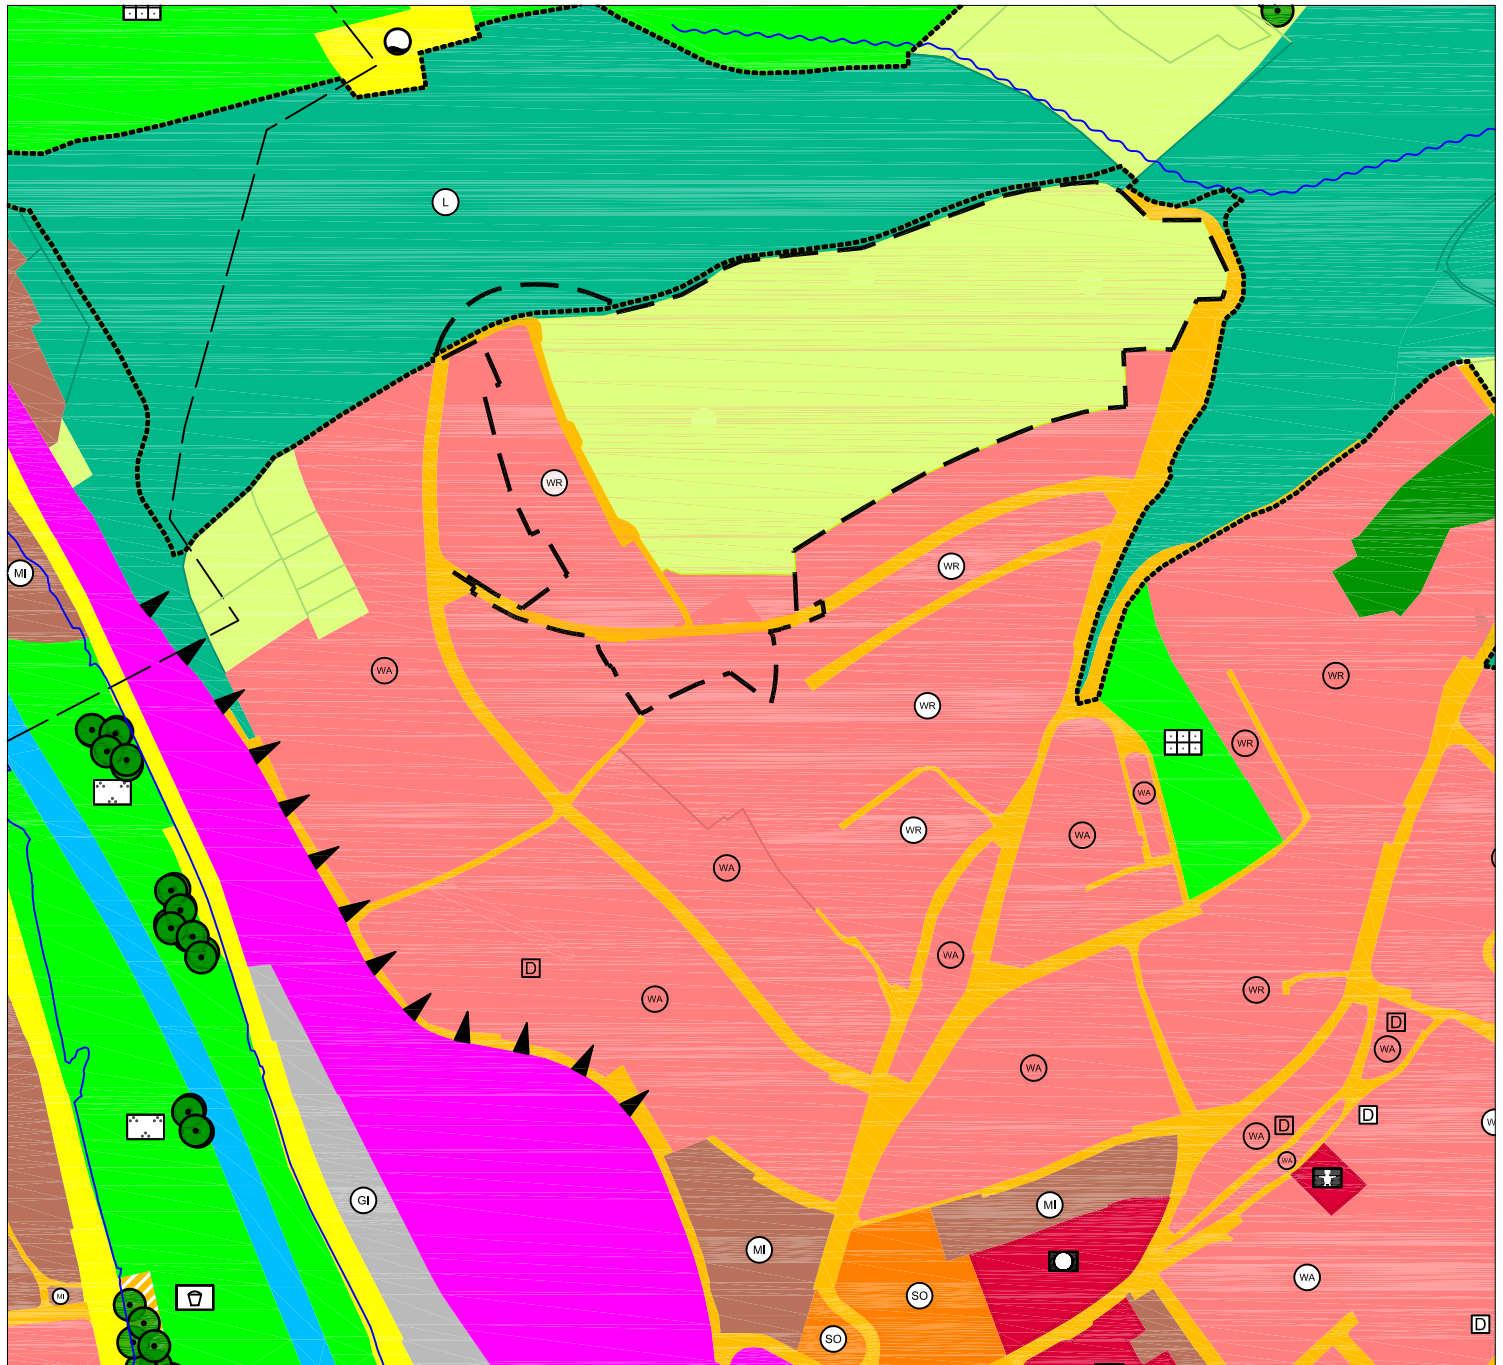

--- Geltungsbereich 124. Änderung des Flächennutzungsplanes



Reines Wohngebiet (§ 3 BauNVO)



Fläche für die Landwirtschaft (§ 5 Abs. 2 Nr. 9 und Abs. 4 BauGB)



Fläche für Wald (§ 5 Abs. 2 Nr. 9 und Abs. 4 BauGB)



Straßenverkehrsfläche



Umgrenzung von Schutzgebieten und Schutzobjekten im Sinne des Naturschutzrechts (§ 5 Abs. 4 BauGB)



Landschaftsschutzgebiet