Vorlage 005/0037/2016
Anlage 1

Ausschnitt aus dem rechtswirksamen Flächennutzungs- und Landschaftsplan der Stadt Amberg (zuletzt geändert mit Wirkung vom 05.08.2016)

Norden M= 1:5000

Referat für Stadtentwicklung und Bauen
Stadtentwicklungsamt Sachgebiet Stadtplanung

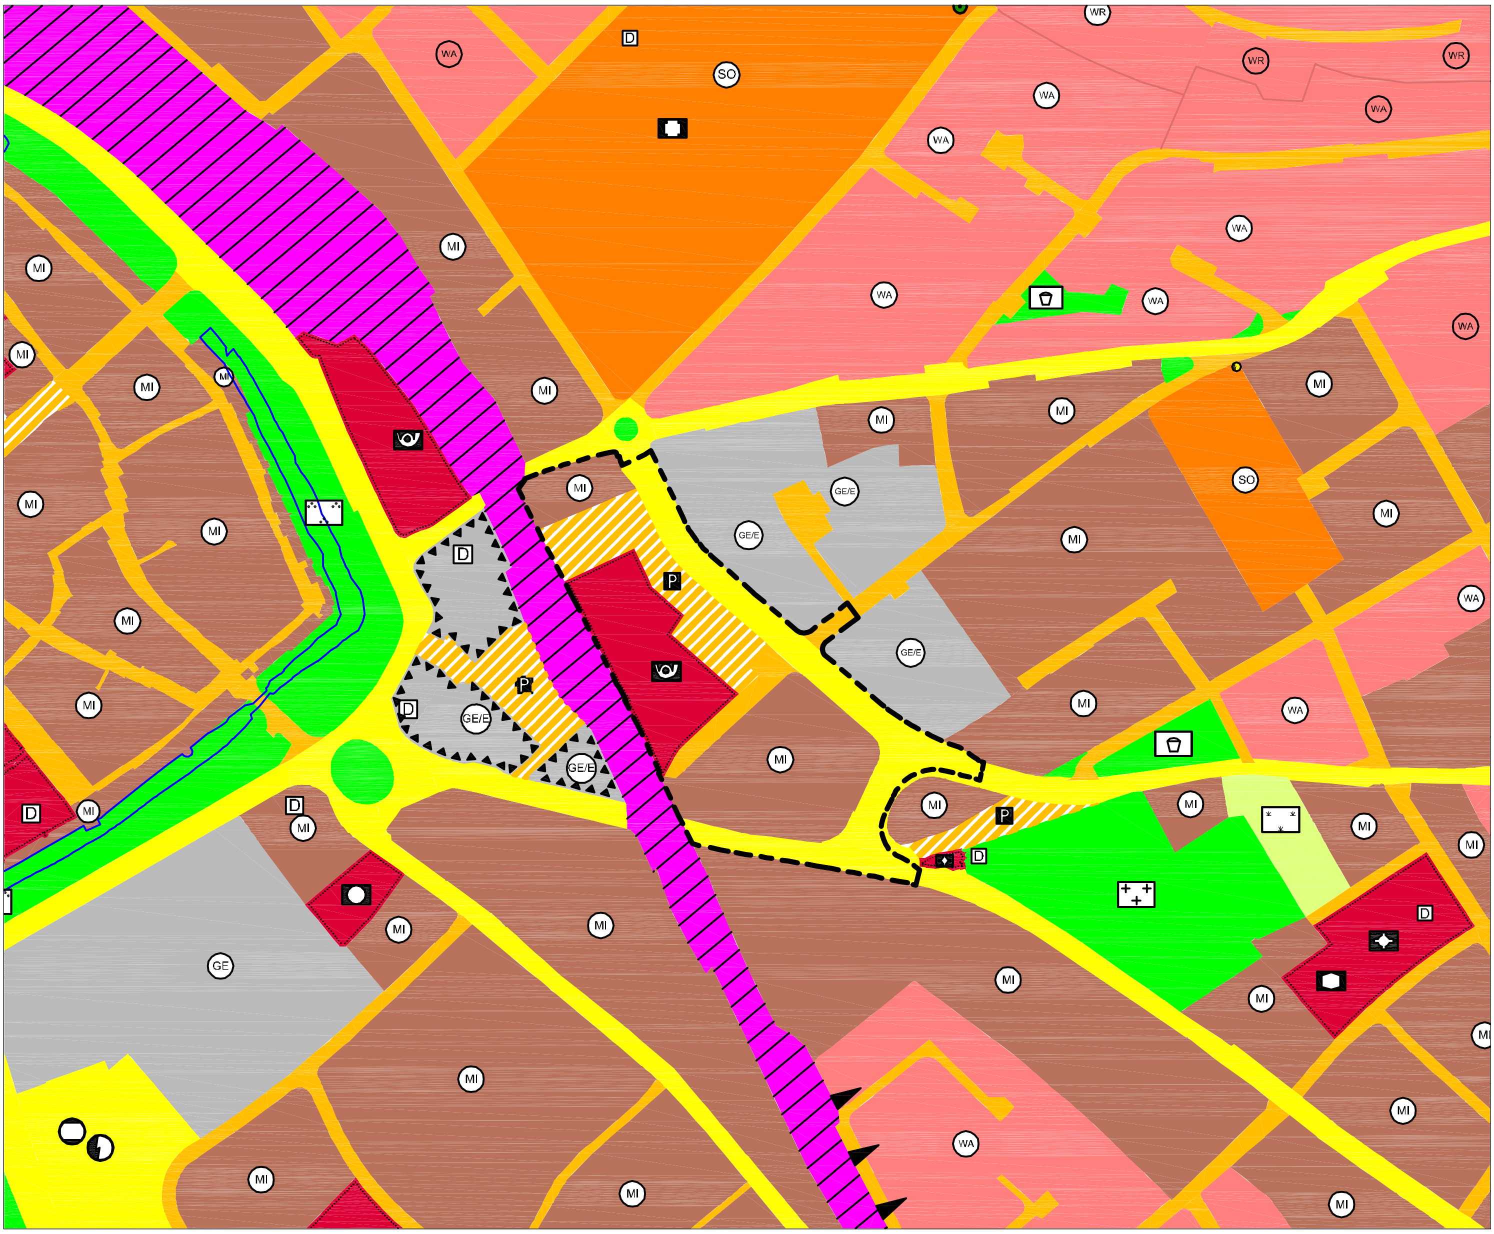

Legende:

— — —	Geltungsbereich der 91. FNP- Änderung
▨ P	Öffentliche Parkfläche (z.T. priv. Parkplätze)
🟨	Verkehrsfläche Hauptstraßen
🟧	Straßenverkehrsfläche
MI	Mischgebiet (§ 6 BauNVO)
🟥	Fläche für den Gemeinbedarf (§ 5 Abs. 2 Nr.2 und Abs. 4 BauGB)
📯	Post