

91. Änderung des rechtswirksamen Flächennutzungs- und Landschaftsplanes der Stadt Amberg in der Fassung vom 28.09.2016


Norden

M= 1:5000

Referat für Stadtentwicklung und Bauen

Stadtentwicklungsamt

Sachgebiet Stadtplanung

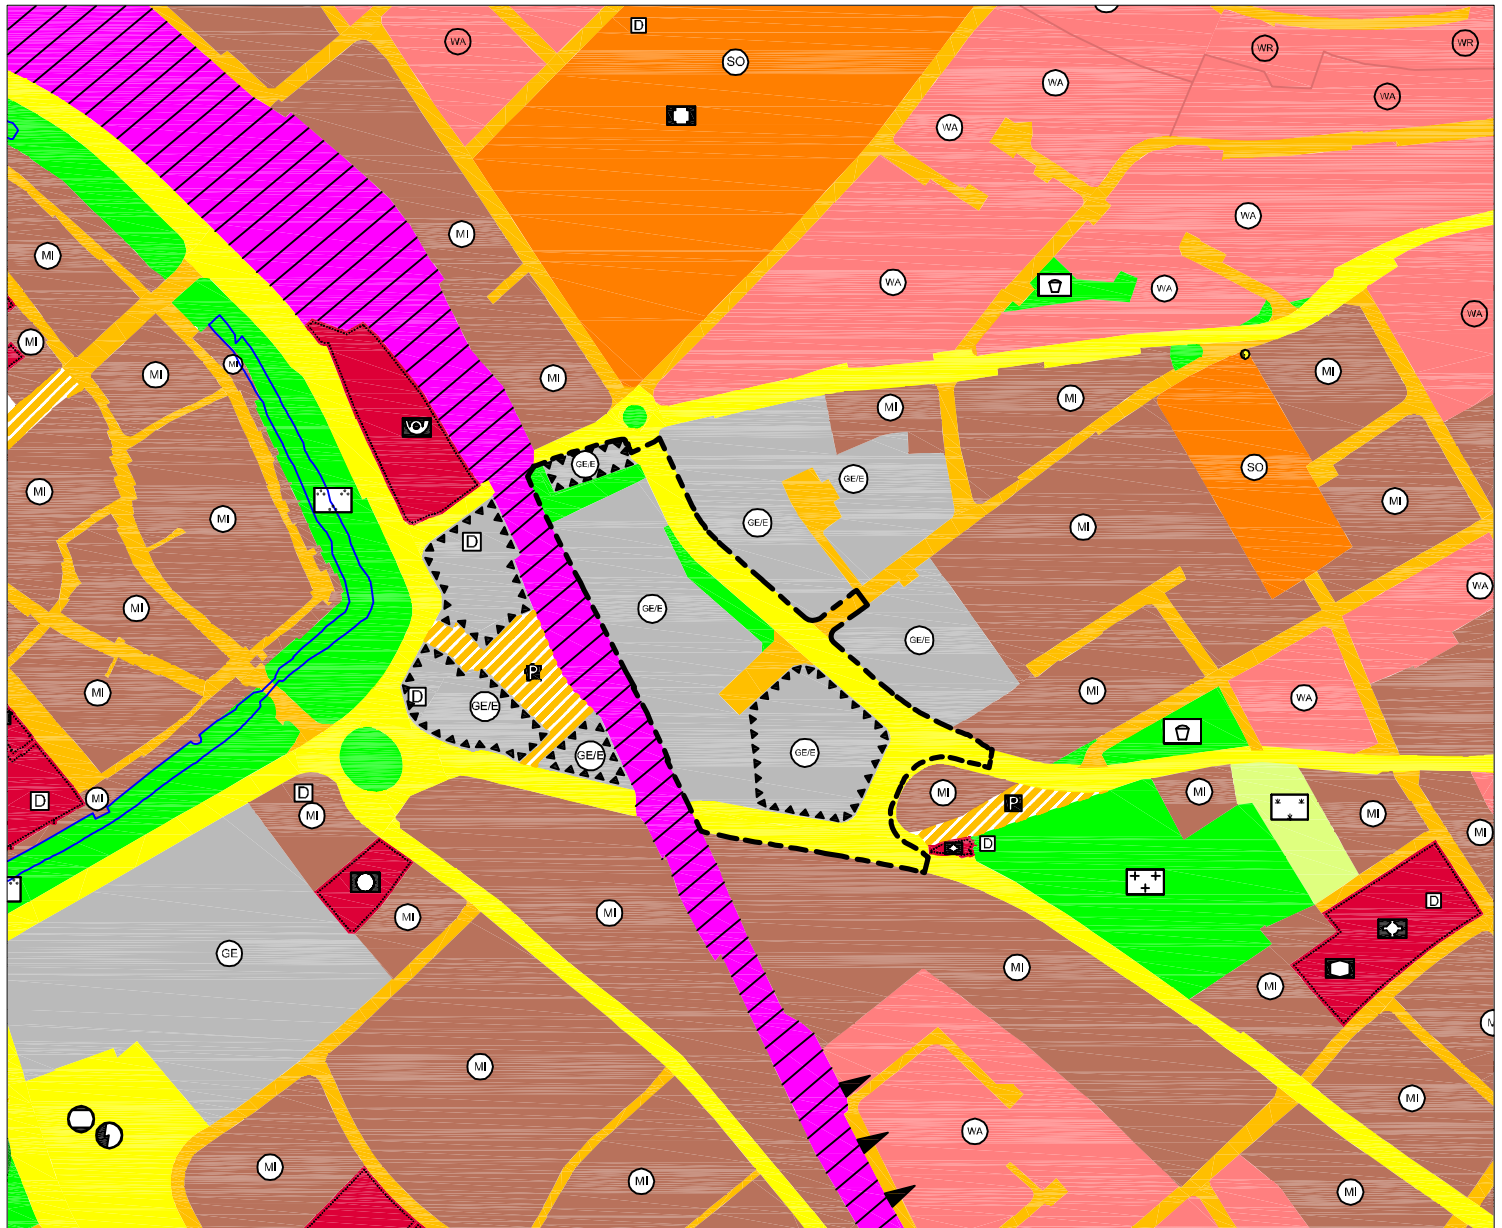

Legende:


— — — Geltungsbereich der
91. FNP- Änderung



Verkehrsfläche Hauptstraßen




Straßenverkehrsfläche

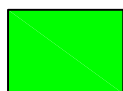

Öffentliche Grünfläche (§ 5 Abs. 2 Nr. 5 BauGB)



Gewerbegebiet mit Einschränkung
(§ 8 BauNVO) Immissionsrichtwerte eines MI

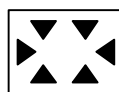

Nutzungsbeschränkungen oder
Vorkehrungen zum Schutz gegen
schädliche Umwelteinwirkungen
(Immissionsrichtwerte eines MI /
passive Schallschutzmaßnahmen)