


Vorlage 005/0051/2017

Anlage 1

Doppel-Linksabbiegen
Sulzbacher Straße/ Pfalzgrafenring-West

**mit doppelter Beschilderung und
 Beschränkung auf 2,8 t
 auf der linken Spur**

Referat für Stadtentwicklung und Bauen
 Stadtplanungsamt
 Bearbeiter: W. Babl
 Stand: 19.06.2017

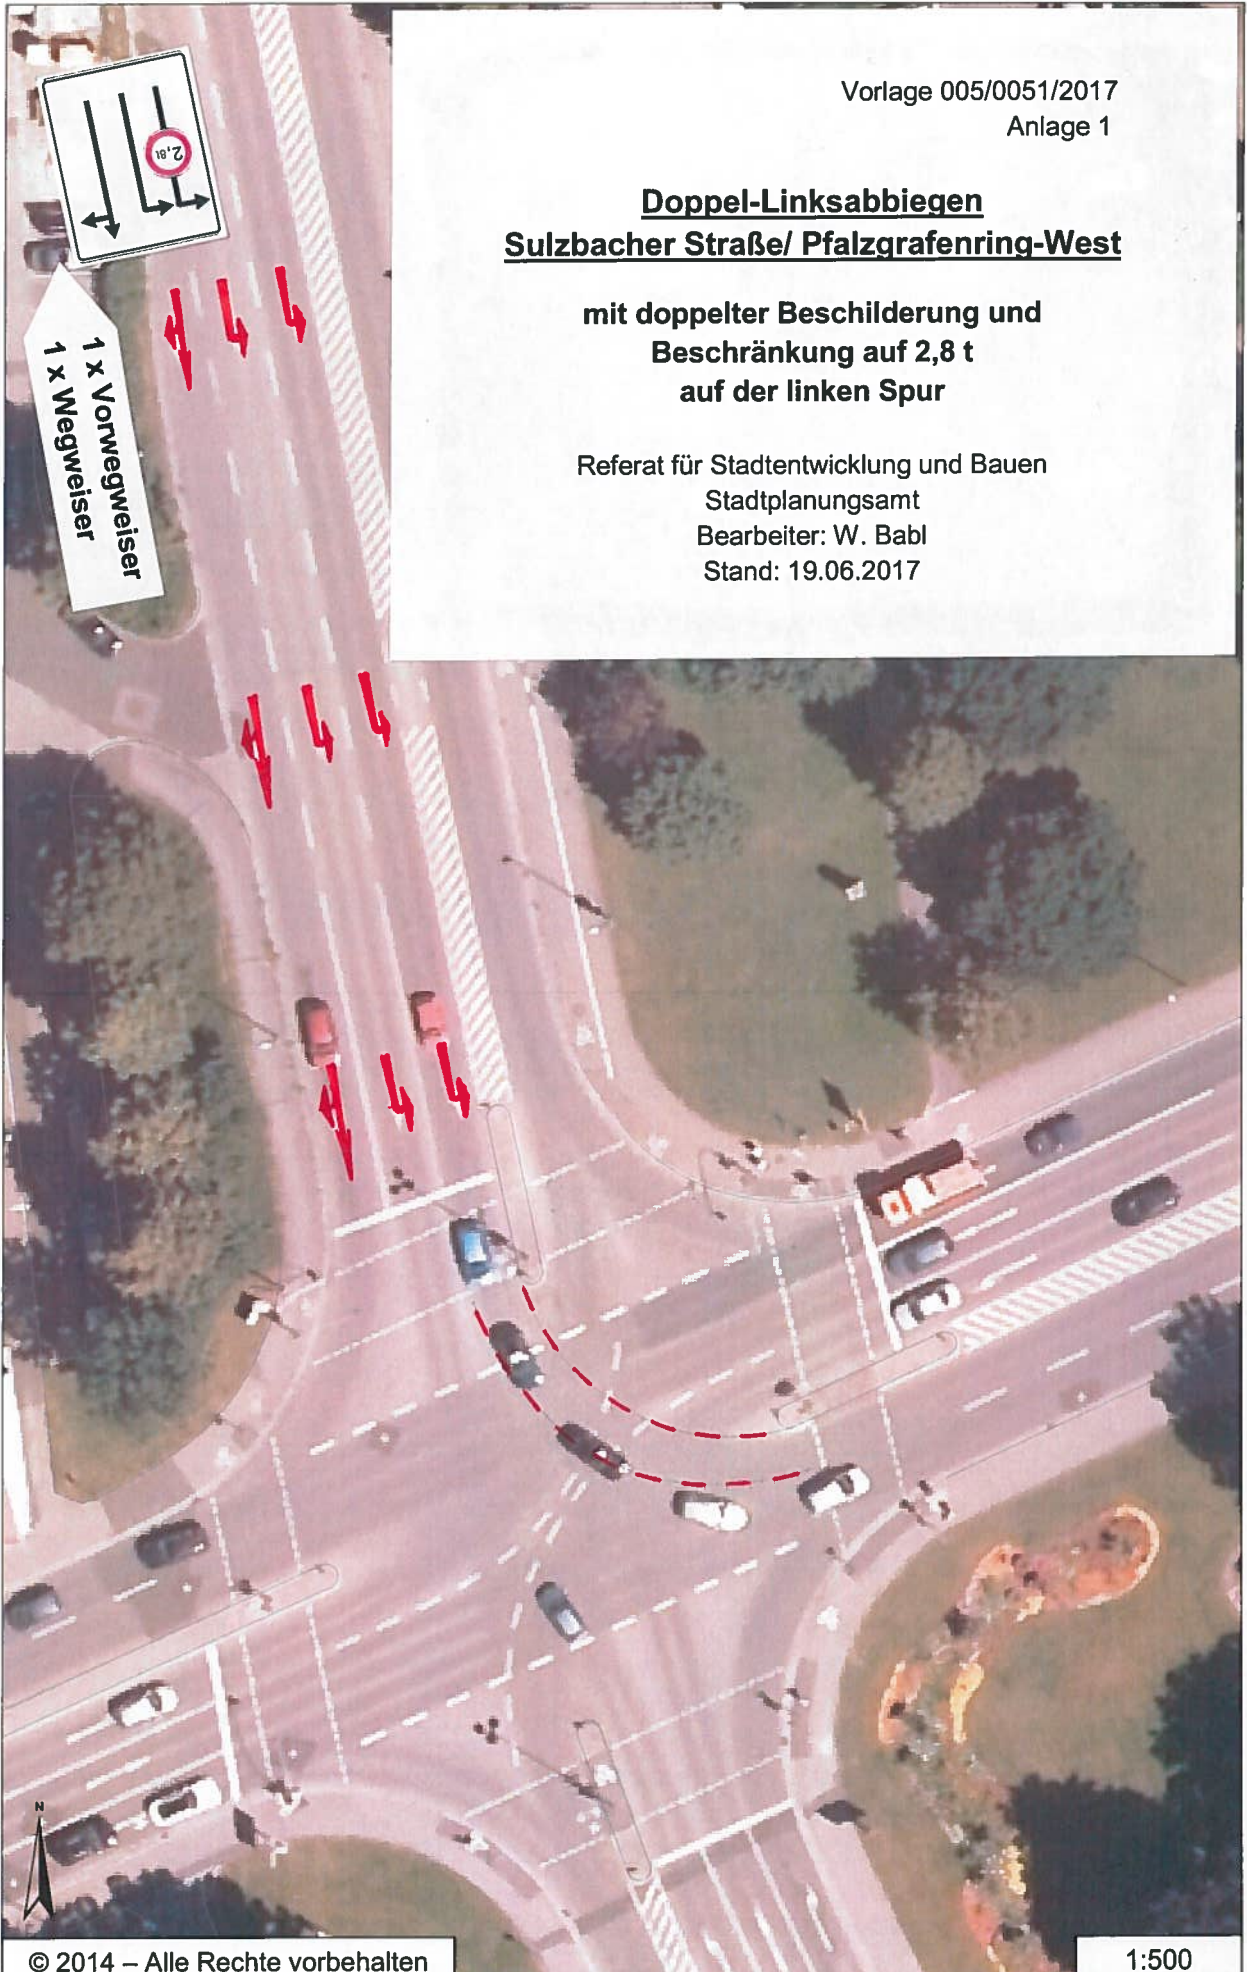

H 5478956 m

© 2014 – Alle Rechte vorbehalten

R 4489402 m

1:500