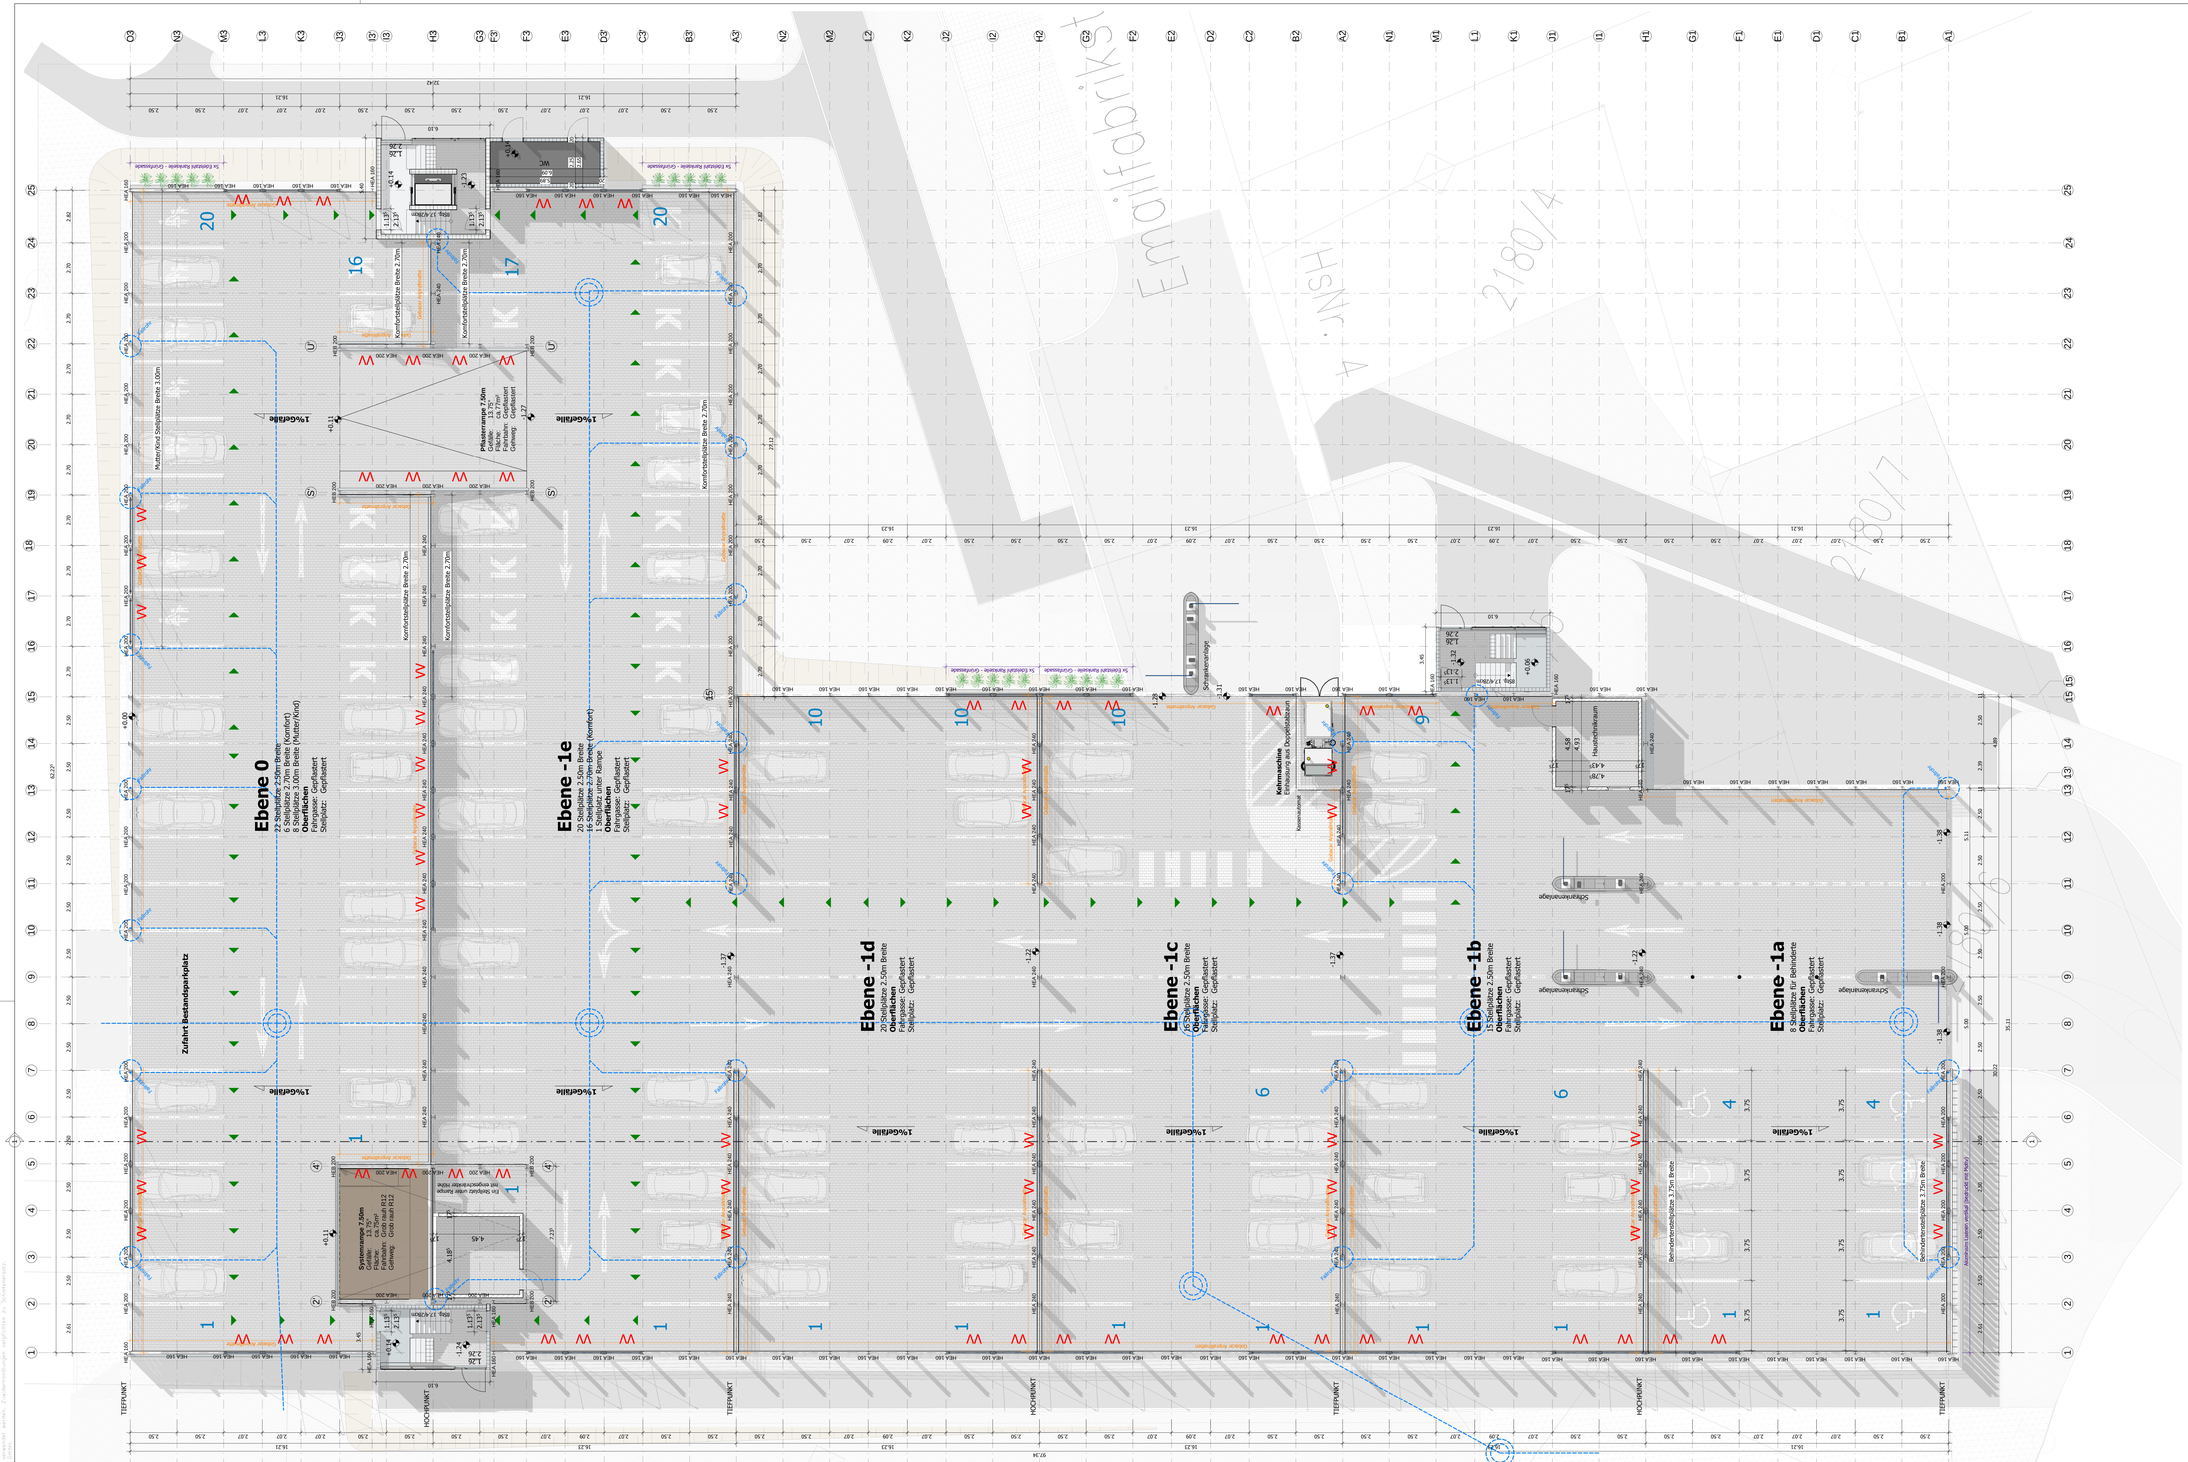
Ebene 0
27 Stellplätze 2,50m Breite
2 Stellplätze 2,70m Breite (Komfort)
8 Stellplätze 3,00m Breite (Mutter/Kind)
Oberflächen
Fahrgasse: Gepflastert
Stellplatz: Gepflastert
Ebene -1e
20 Stellplätze 2,50m Breite
16 Stellplätze 2,70m Breite (Komfort)
Oberflächen
Fahrgasse: Gepflastert
Stellplatz: Gepflastert
Ebene -1d
20 Stellplätze 2,50m Breite
Oberflächen
Fahrgasse: Gepflastert
Stellplatz: Gepflastert
Ebene -1c
19 Stellplätze 2,50m Breite
Oberflächen
Fahrgasse: Gepflastert
Stellplatz: Gepflastert
Ebene -1b
13 Stellplätze 2,50m Breite
Oberflächen
Fahrgasse: Gepflastert
Stellplatz: Gepflastert
Ebene -1a
8 Stellplätze für Behinderte
Oberflächen
Fahrgasse: Gepflastert
Stellplatz: Gepflastert
Zufahrt Bestandsparkplatz
Pflasterrampe 7,50m
Gefälle: 13,75°
Fläche: 2m Breite
Fahrbahn: Gepflastert
Gehweg: Gepflastert
Systemrampe 7,50m
Gefälle: 13,75°
Fläche: 2m Breite
Fahrbahn: Gummi R12
Gehweg: Gummi R12
Kolbmaschine
Einhausung bei Doppelstabbahn
Schrankenanlage
Heizkreisverteiler
Hausanschlussraum
Schranke
Schrankenanlage
Schrankenanlage
Schrankenanlage
Behindertenstellplätze 3,75m Breite
Behindertenstellplätze 3,75m Breite
Mutter/Kind Stellplätze Breite 3,00m
Komfortstellplätze Breite 2,70m
1%Gefälle
TIEFPUNKT
HOCHPUNKT
TIEFPUNKT
HOCHPUNKT
TIEFPUNKT
Ein Geöffnet Fenster Ist Ausgeschlossen
Ein Geöffnet Fenster - Grünfläche
Gebäude Angrenzend
Gebäude Angrenzend
Gebäude Angrenzend