


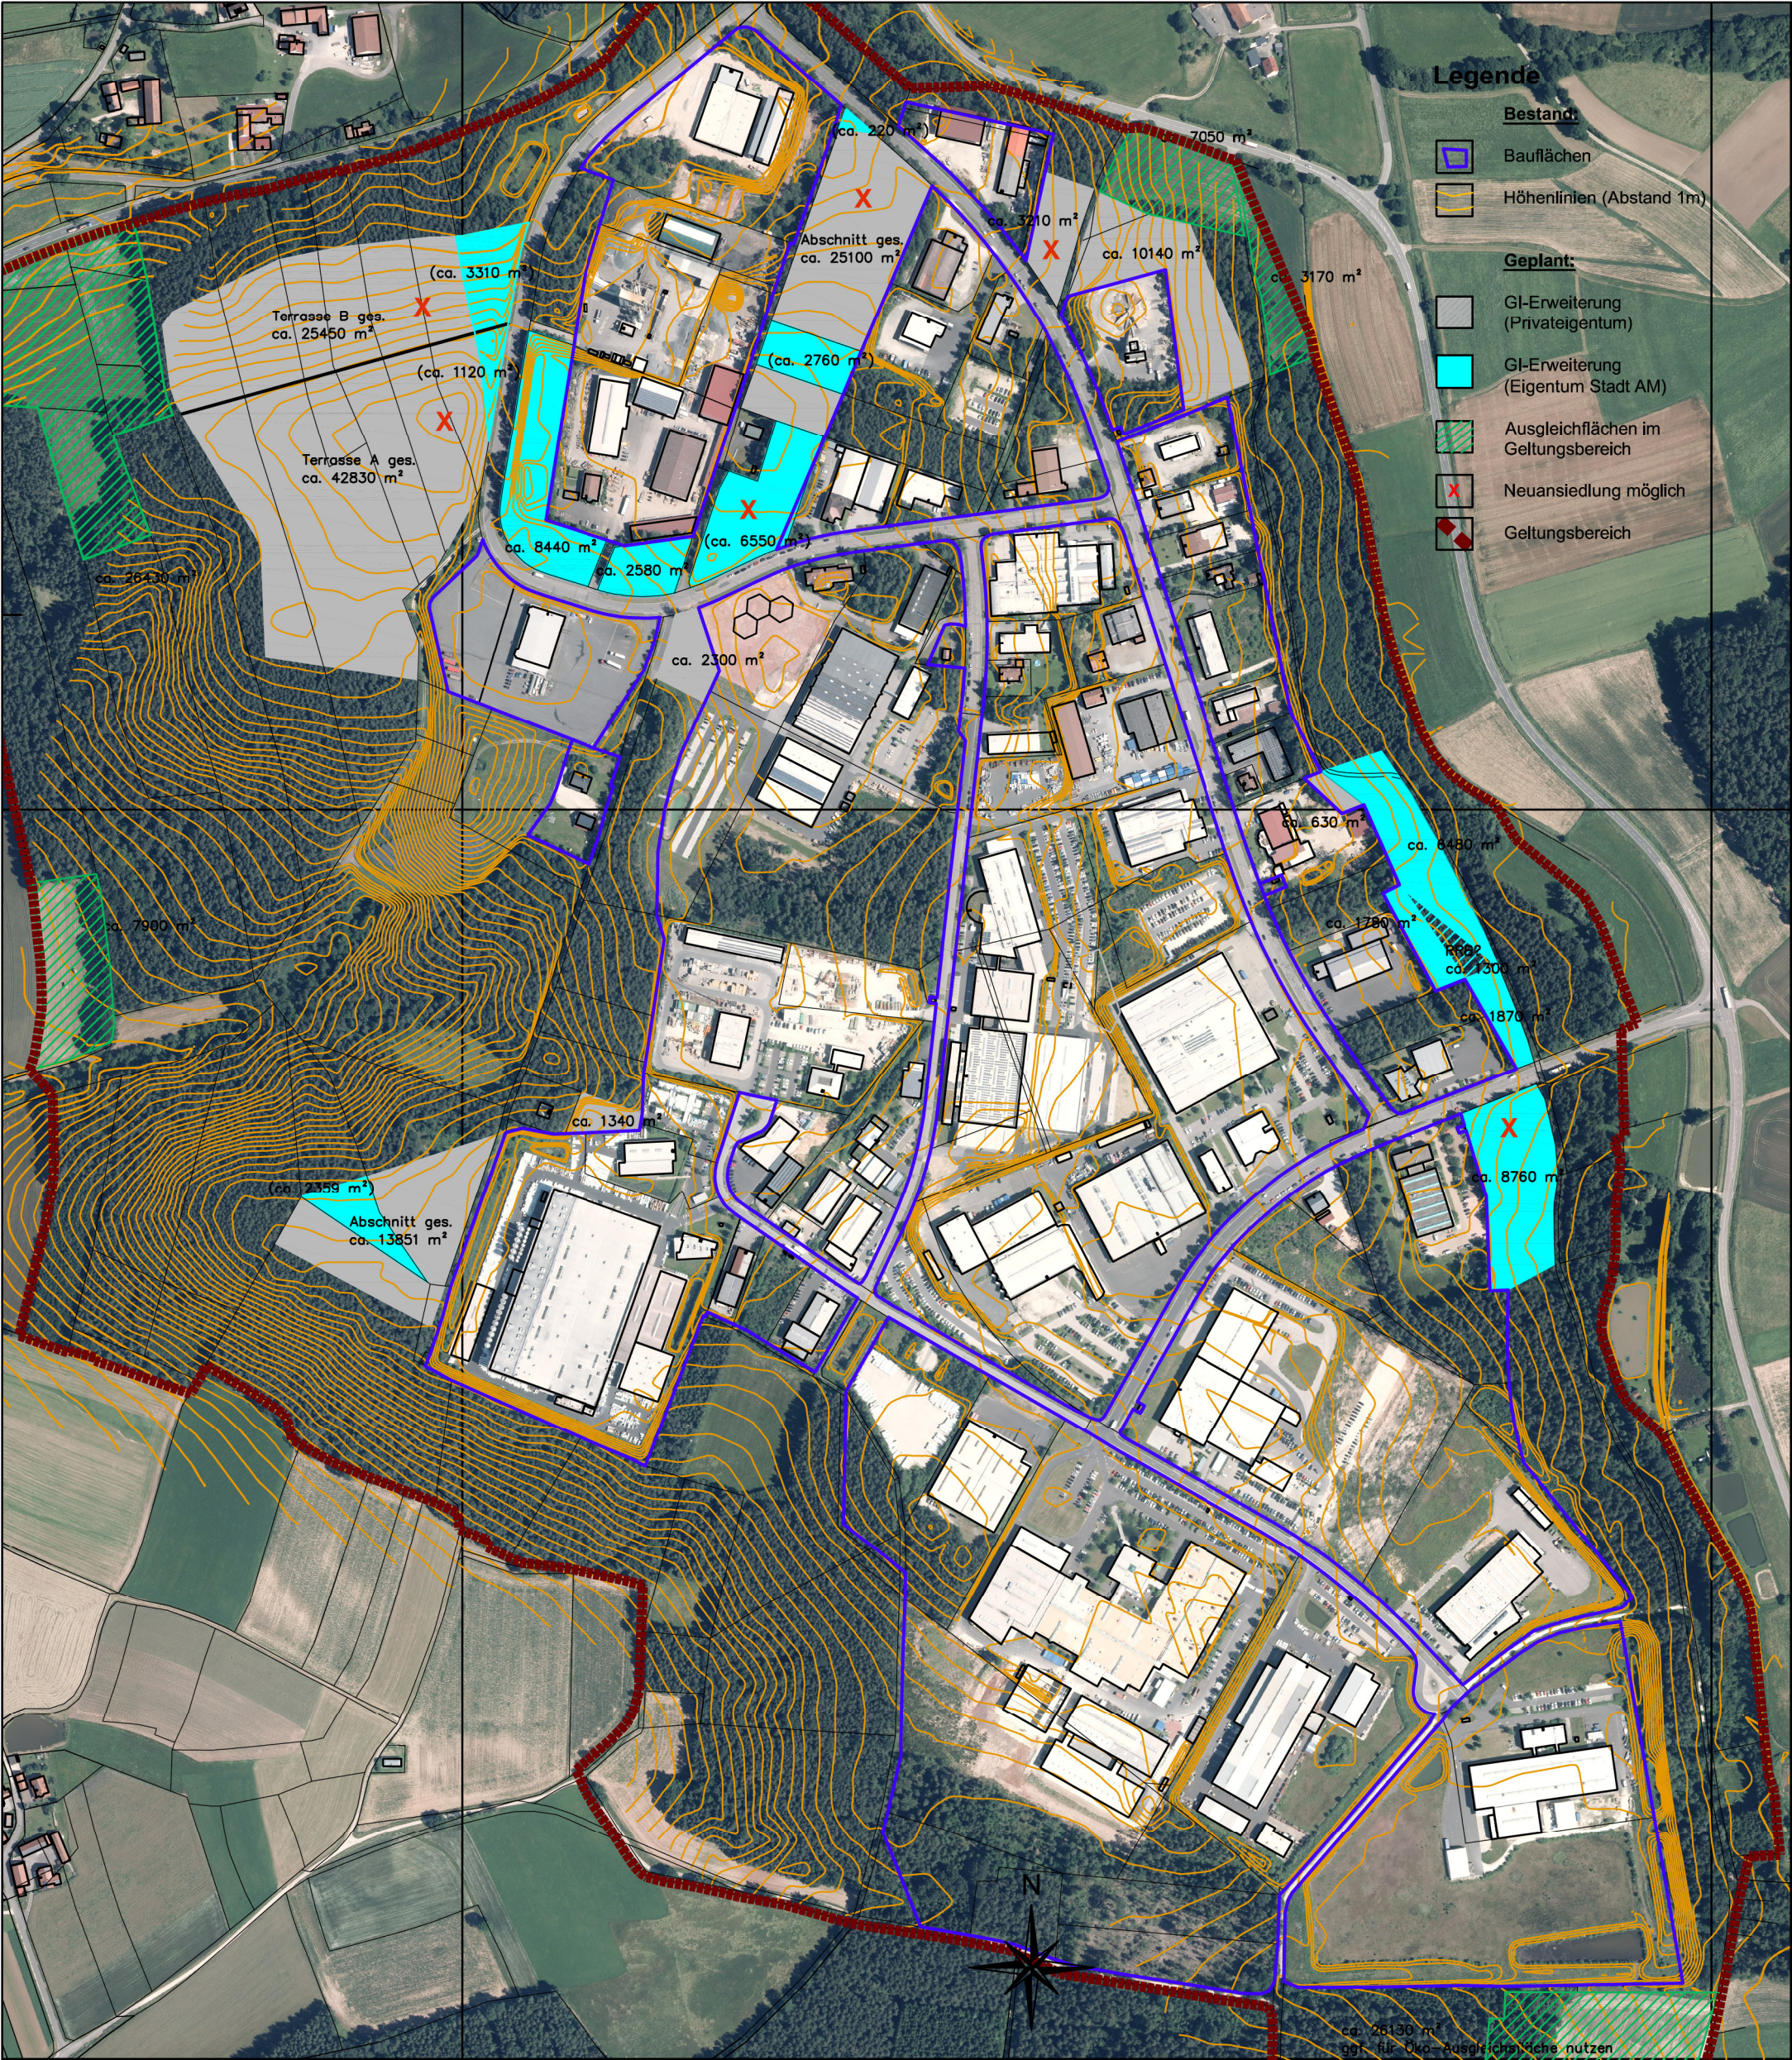

PROJEKT: **BEBAUUNGSPLAN AMBERG 19 "INDUSTRIEGEBIET NORD"**
Vorlage-Nr.: 005/0018/2018 Anlage 5

PLAN: **POTENTIELLE ERWEITERUNGSFLÄCHEN**

DATUM: 21.02.2018 MASSSTAB: 1:5000

GEZEICHNET: Fr PLAN-NR.: -