

Vergabe der archäologischen Grabungen des ersten Teils der Fläche 4
in der Bahnhofstr. Amberg


Anlage 2

Bürgerspitalareal Amberg

Hier: Archäologische Grabungsflächen

- ① Fläche eins (exakt)
- ② Fläche zwei (exakt)
- ③ Fläche drei (teilweise noch zu untersuchender Bereich)
- ④ Fläche vier (zu untersuchender Bereich)

ohne Maßstab

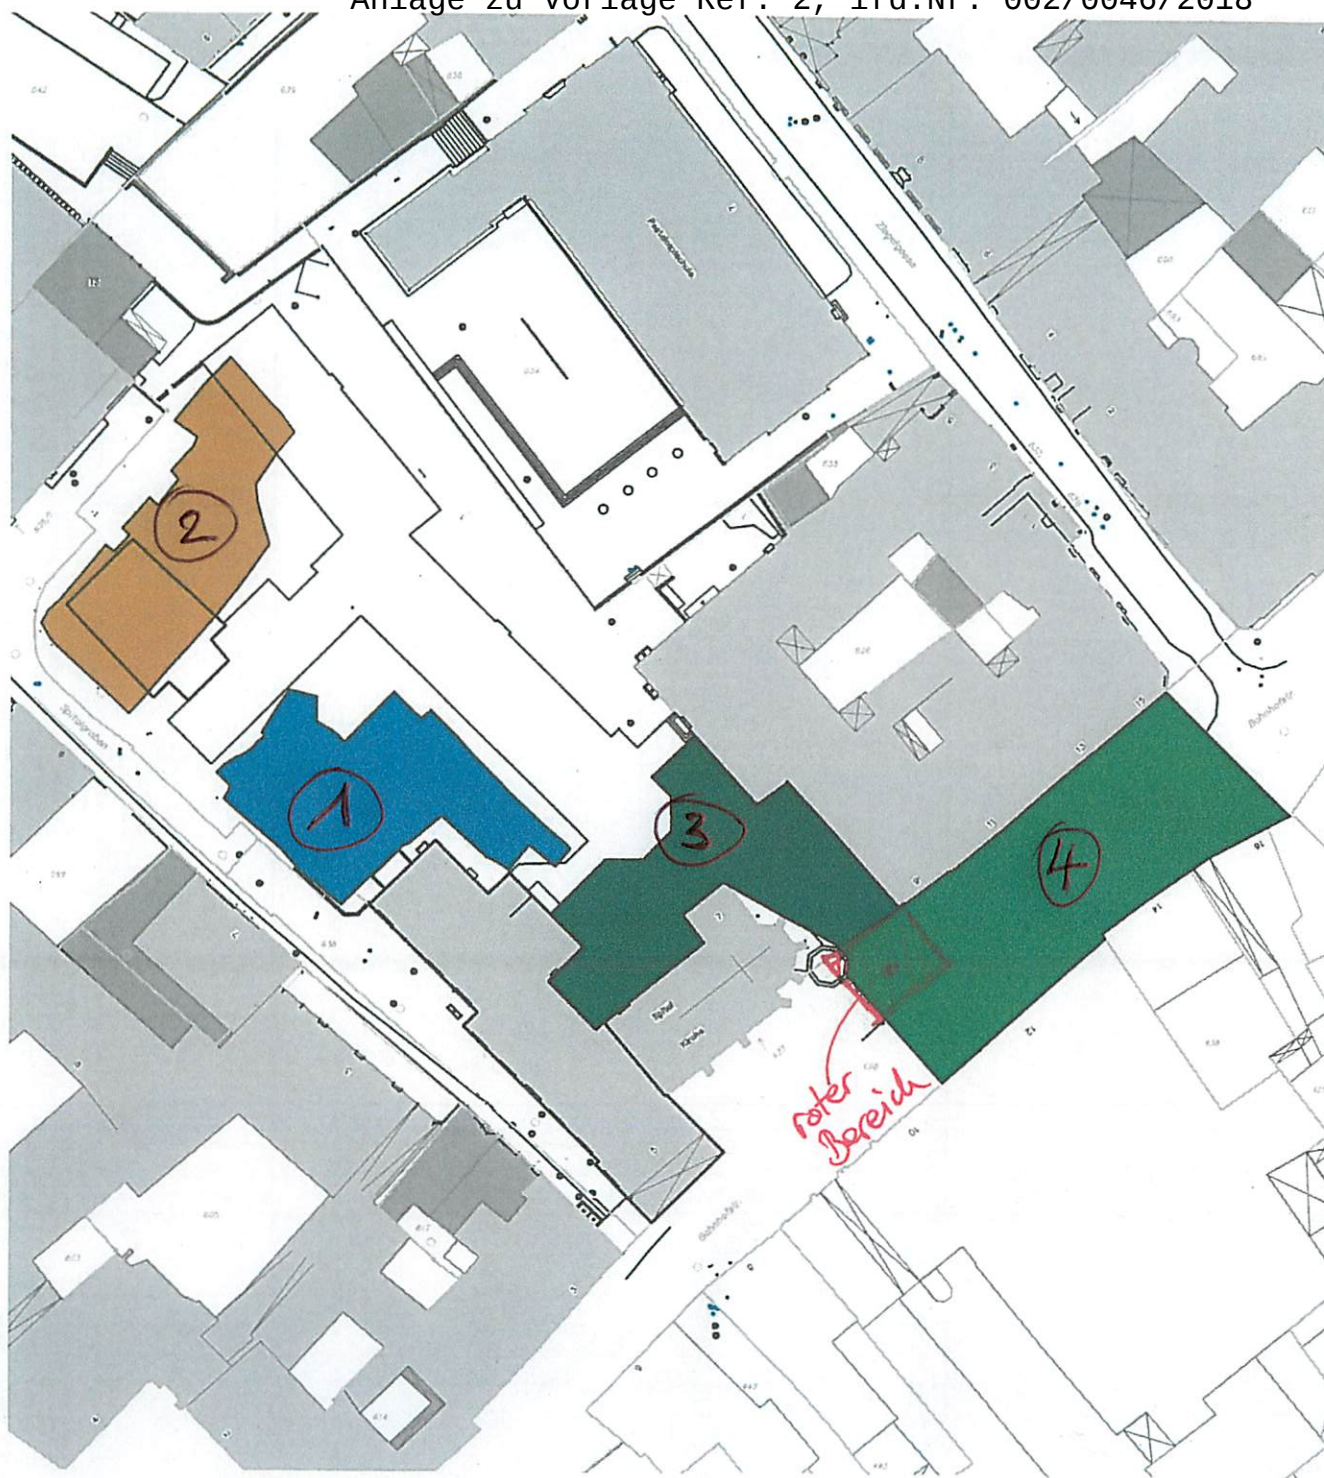

STADT AMBERG
REFERAT FÜR STADTENTWICKLUNG UND BAUEN
STADTPLANUNGSAMT, 5.1.1
STEINHOFGASSE 2
92224 AMBERG