

Ausschnitt aus dem rechtswirksamen Flächennutzungs- und Landschaftsplanes
der Stadt Amberg (zuletzt geändert mit Wirkung vom 01.02.2019)


Norden

M= 1:5000

Referat für Stadtentwicklung und Bauen

Stadtplanungsamt

Sachgebiet Bauleitplanung und Vermessung

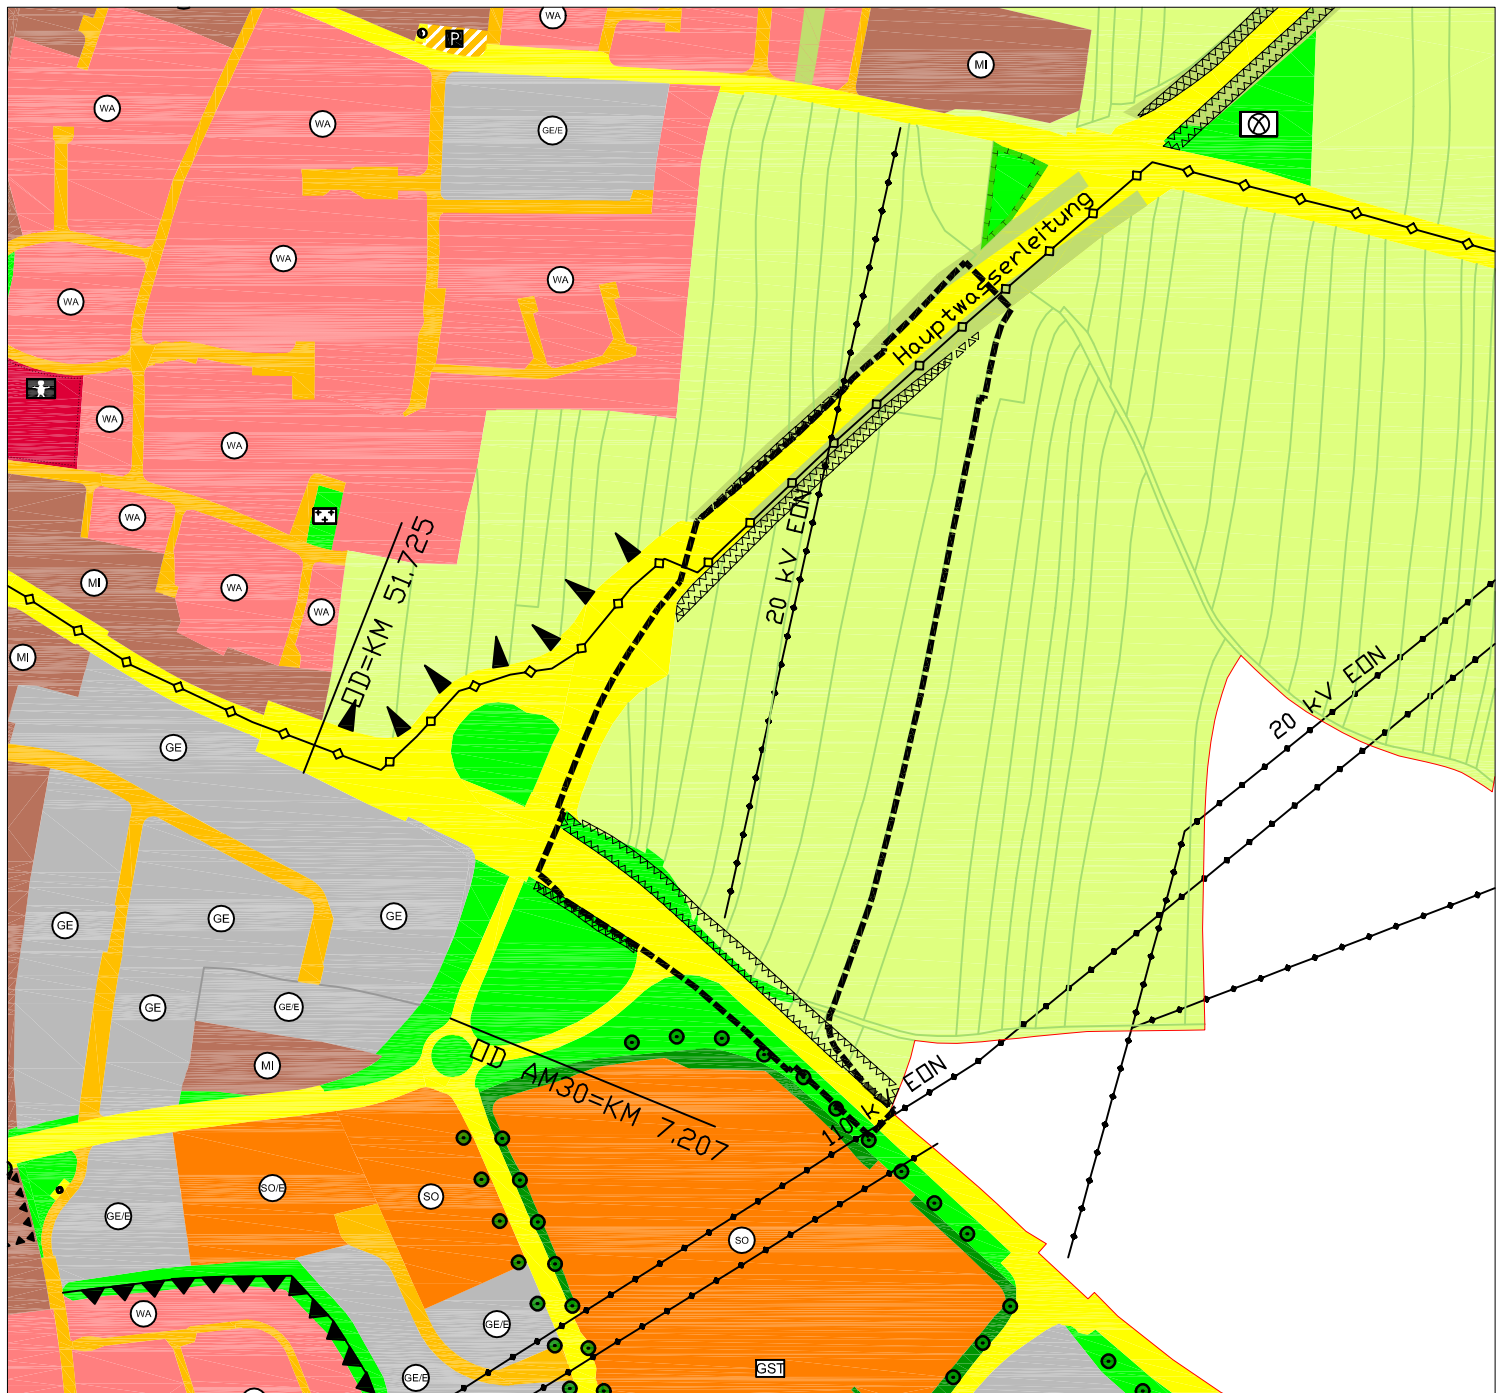

Legende:

--- Geltungsbereich der 122. Änderung

Fläche für Landwirtschaft
(§ 5 Abs. 2 Nr. 9a BauGB)

Hauptverkehrsstraßen

Öffentliche Grünfläche (§ 5 Abs. 2 Nr. 5 BauGB)

Anbauverbotszone für
klassifizierte Straßen

Orientierungsgrenzen

Gehölzstreifen anpflanzen

Bäume anpflanzen

20 KV - Leitung

110 KV - Leitung

Hauptwasserleitung