



RQ - Bäumlstraße
mit Parkplätzen

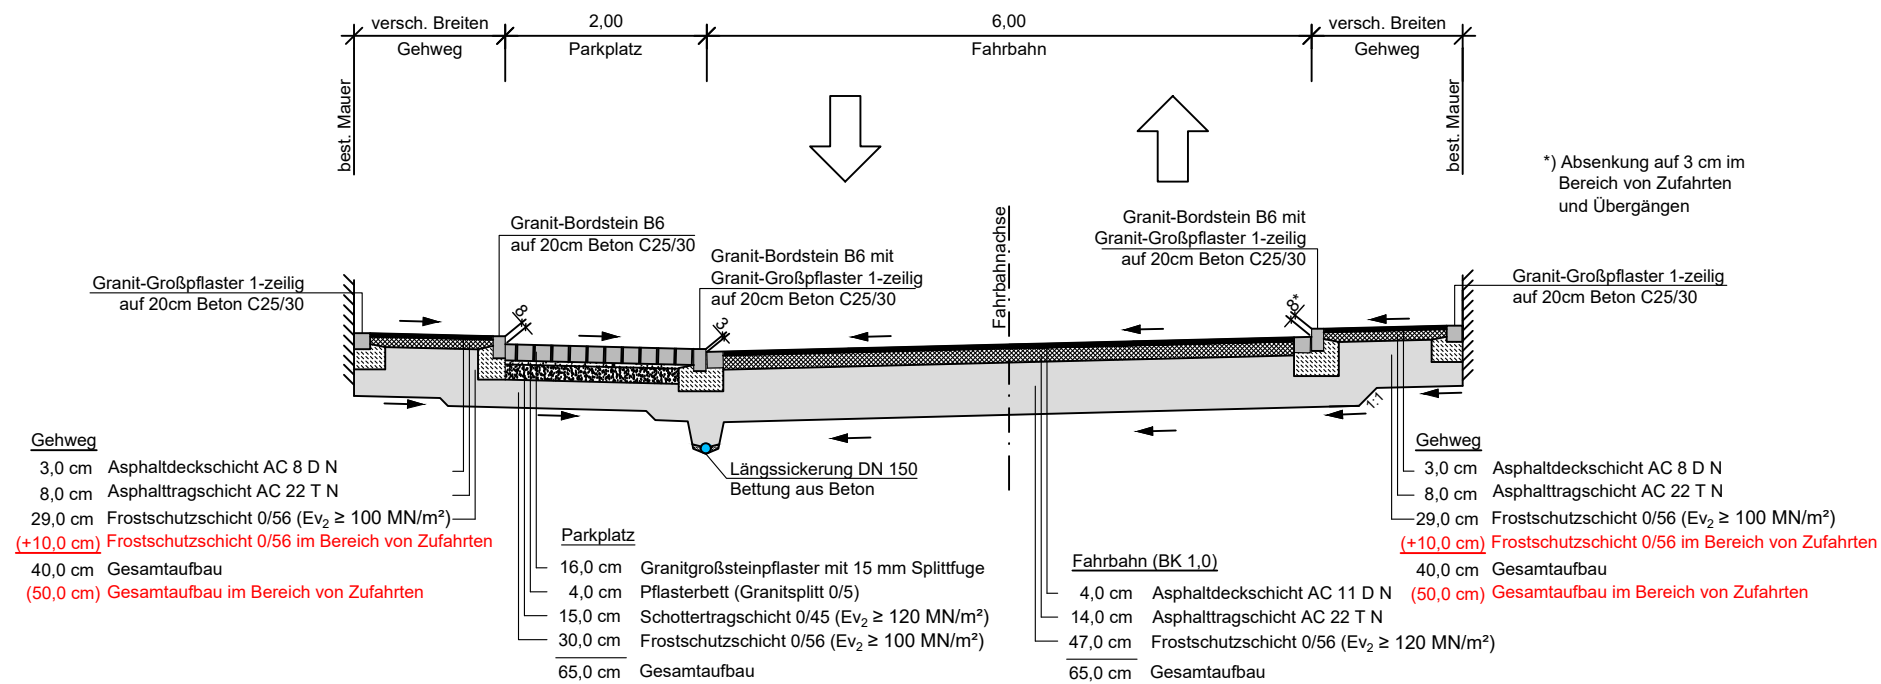

RQ - Bäumlstraße

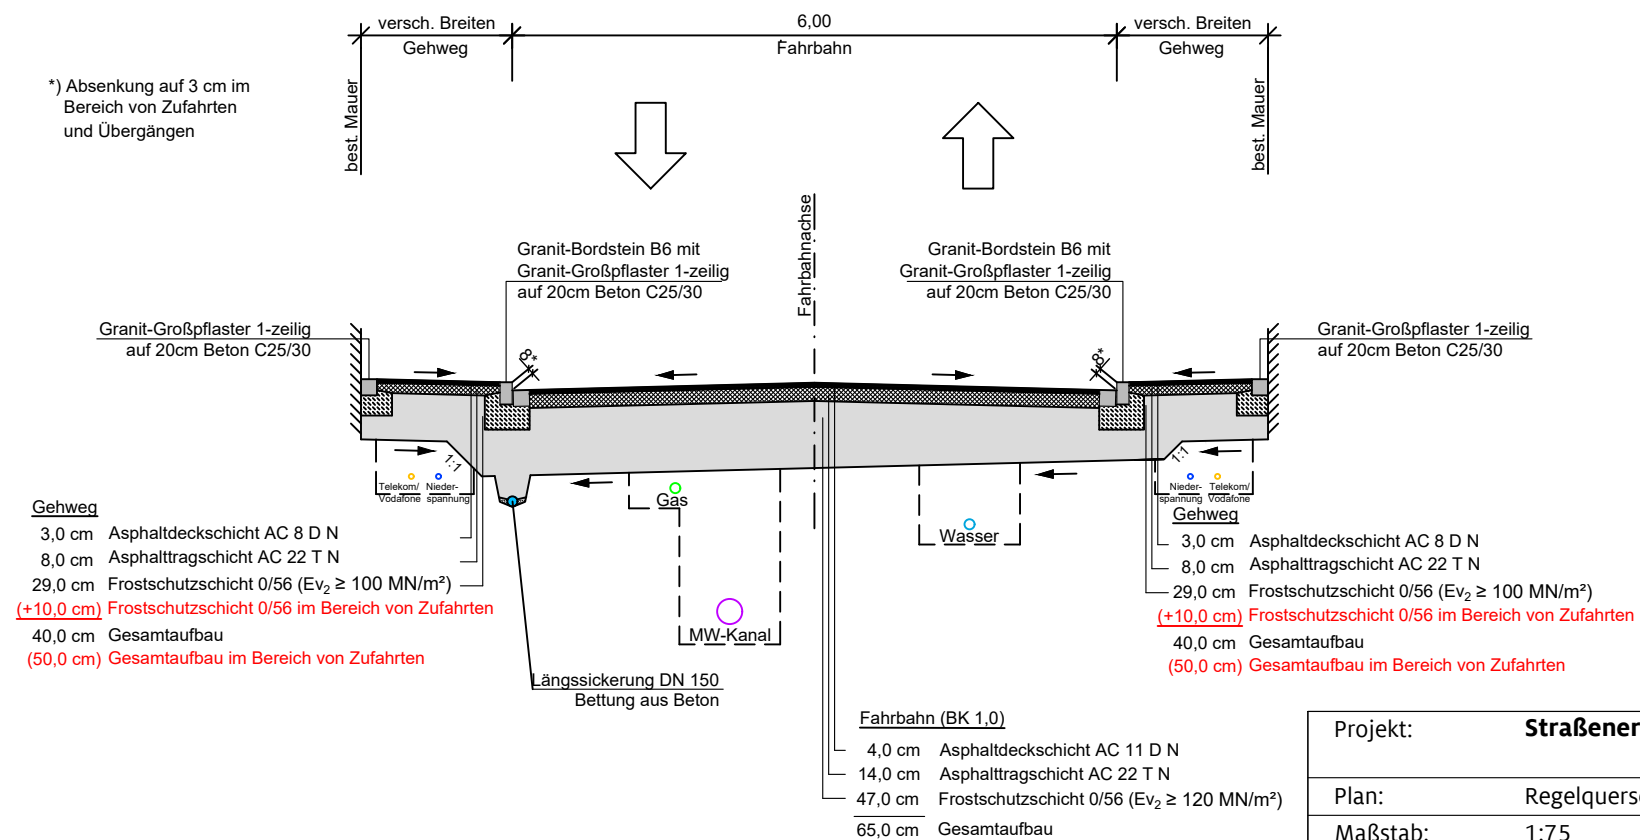

Projekt:	Straßenerneuerung Bäumlstraße		
Plan:	Regelquerschnitt		
Maßstab:	1:75	Plan-Nr.:	002
Bearbeitet:		Datum:	Oktober 2019
Gezeichnet:	Kick	Geändert:	
STADT AMBERG REFERAT FÜR STADTENTWICKLUNG UND BAUEN TIEFBAUAMT STEINHOFGASSE 2 92224 AMBERG			
 AMBERG			